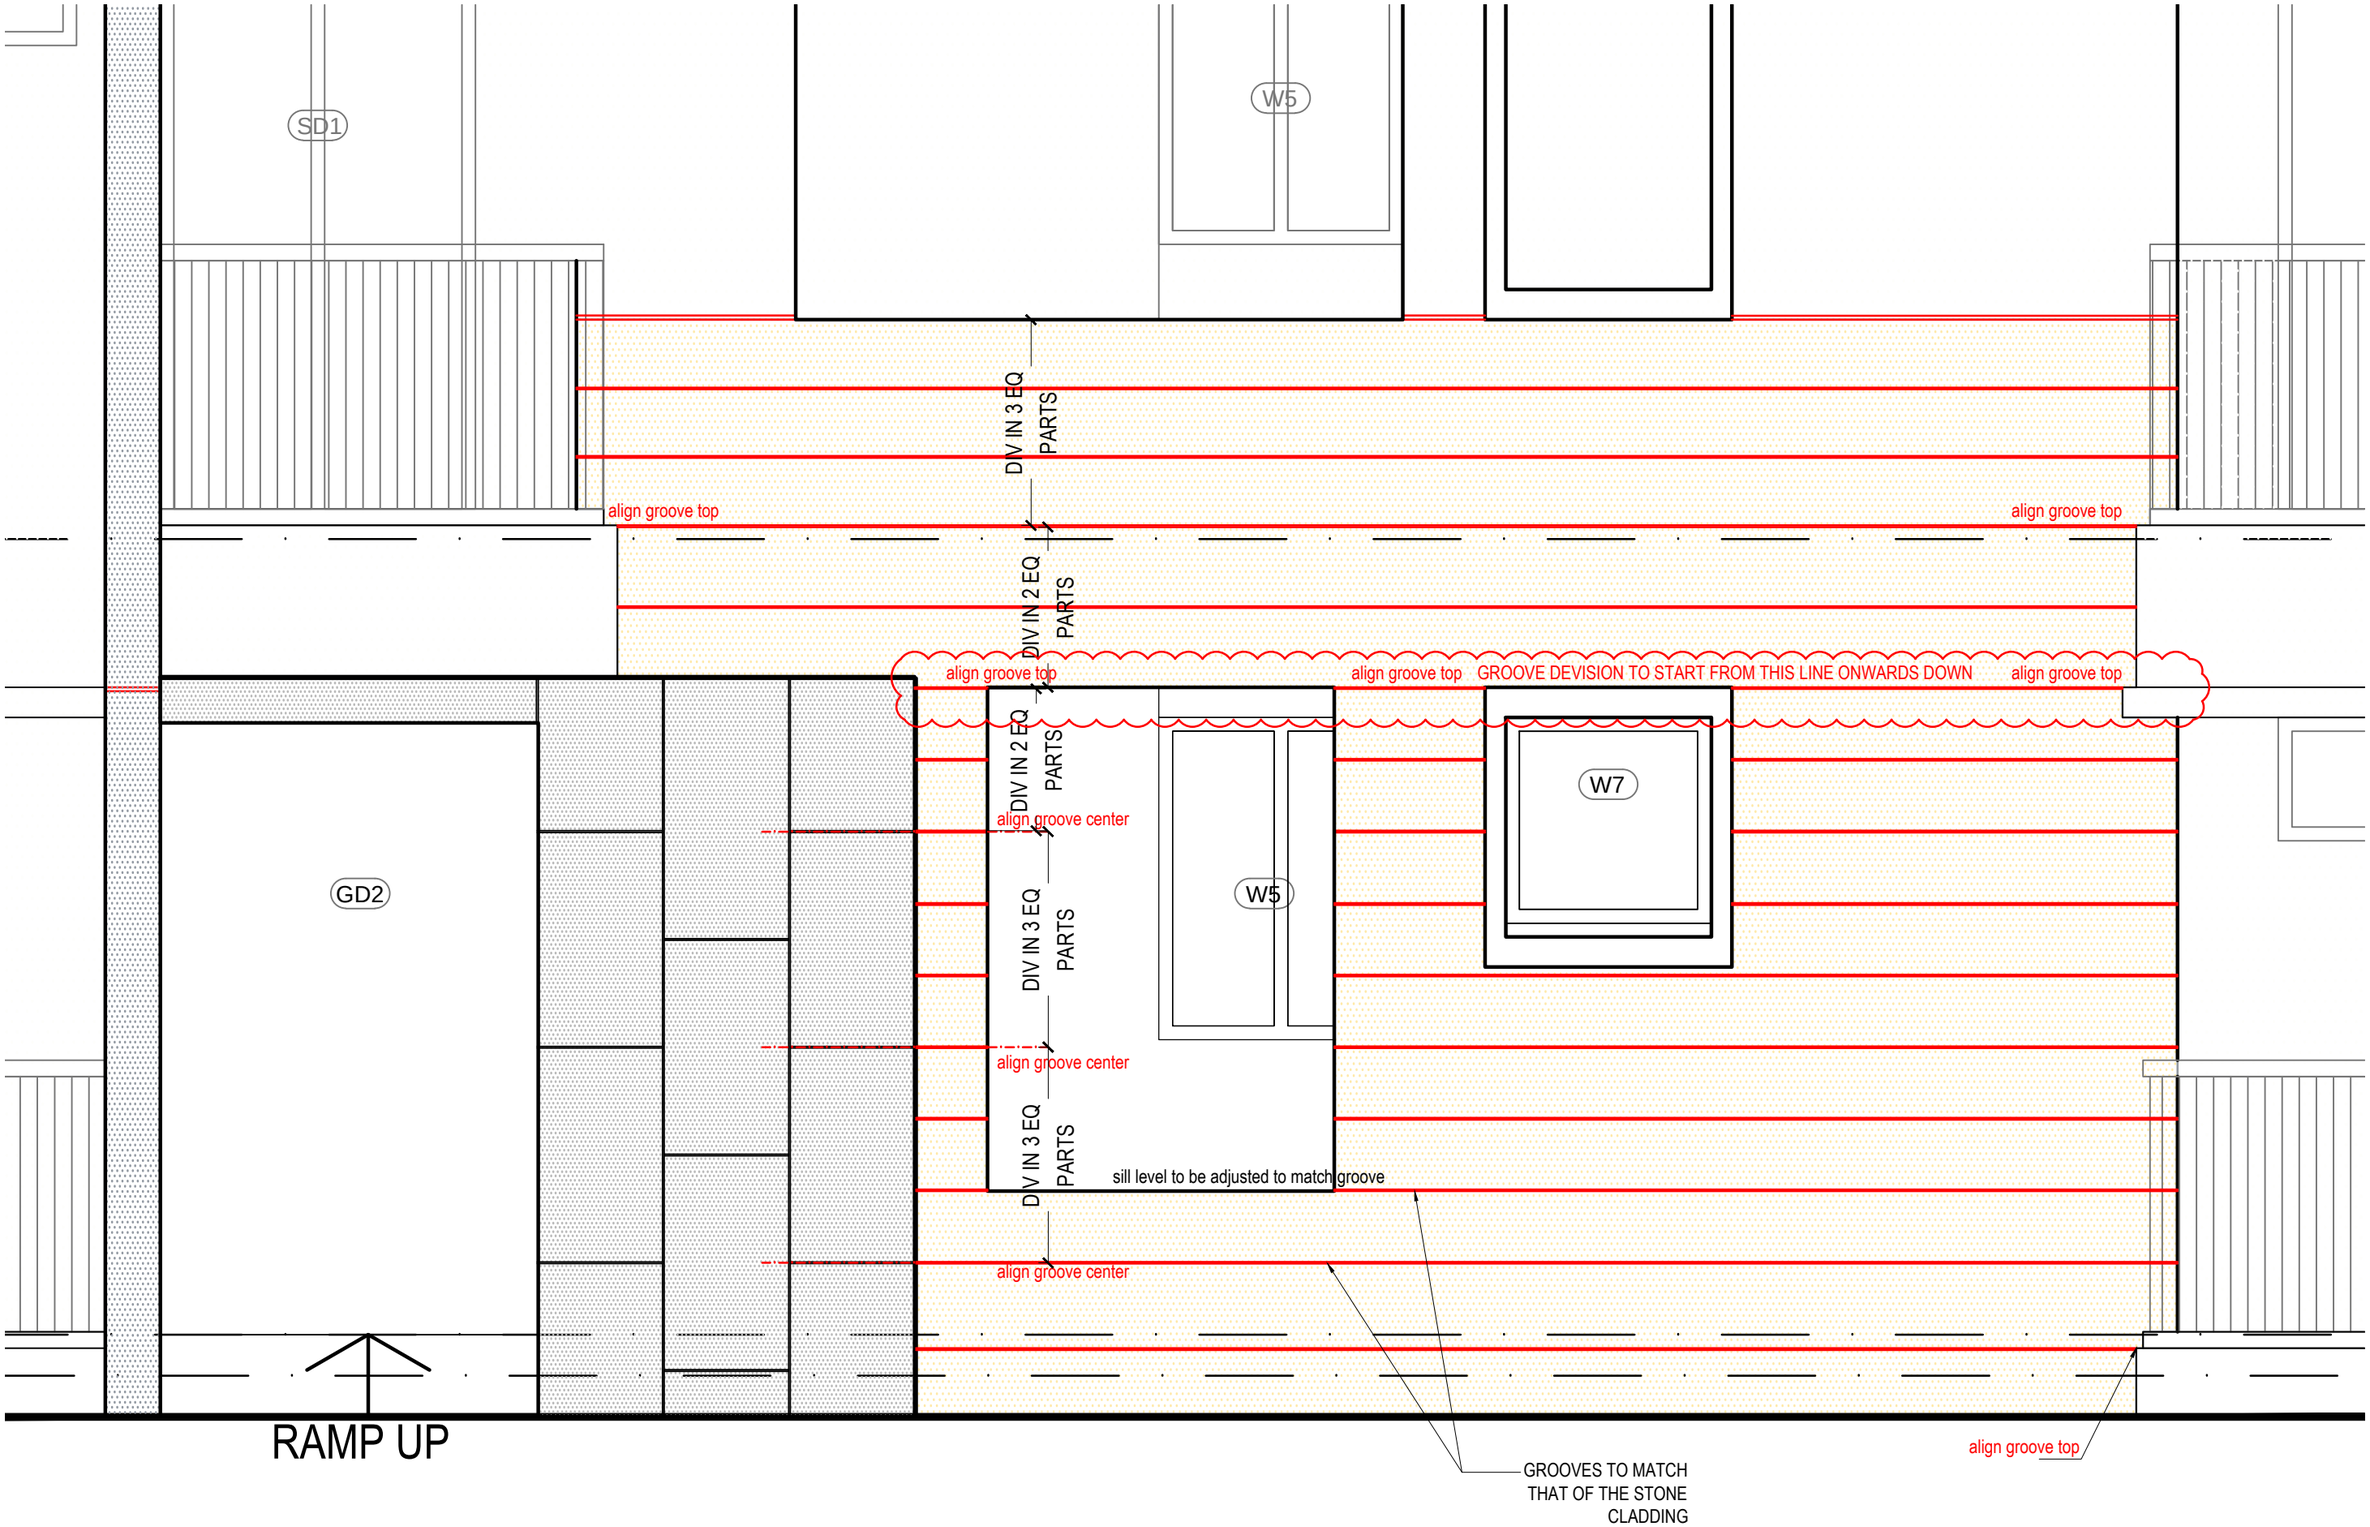


14.07.2016

FACADE STONE TEXTURE PAINT - GROOVES

REGALIA B WING

SCALE-1:30