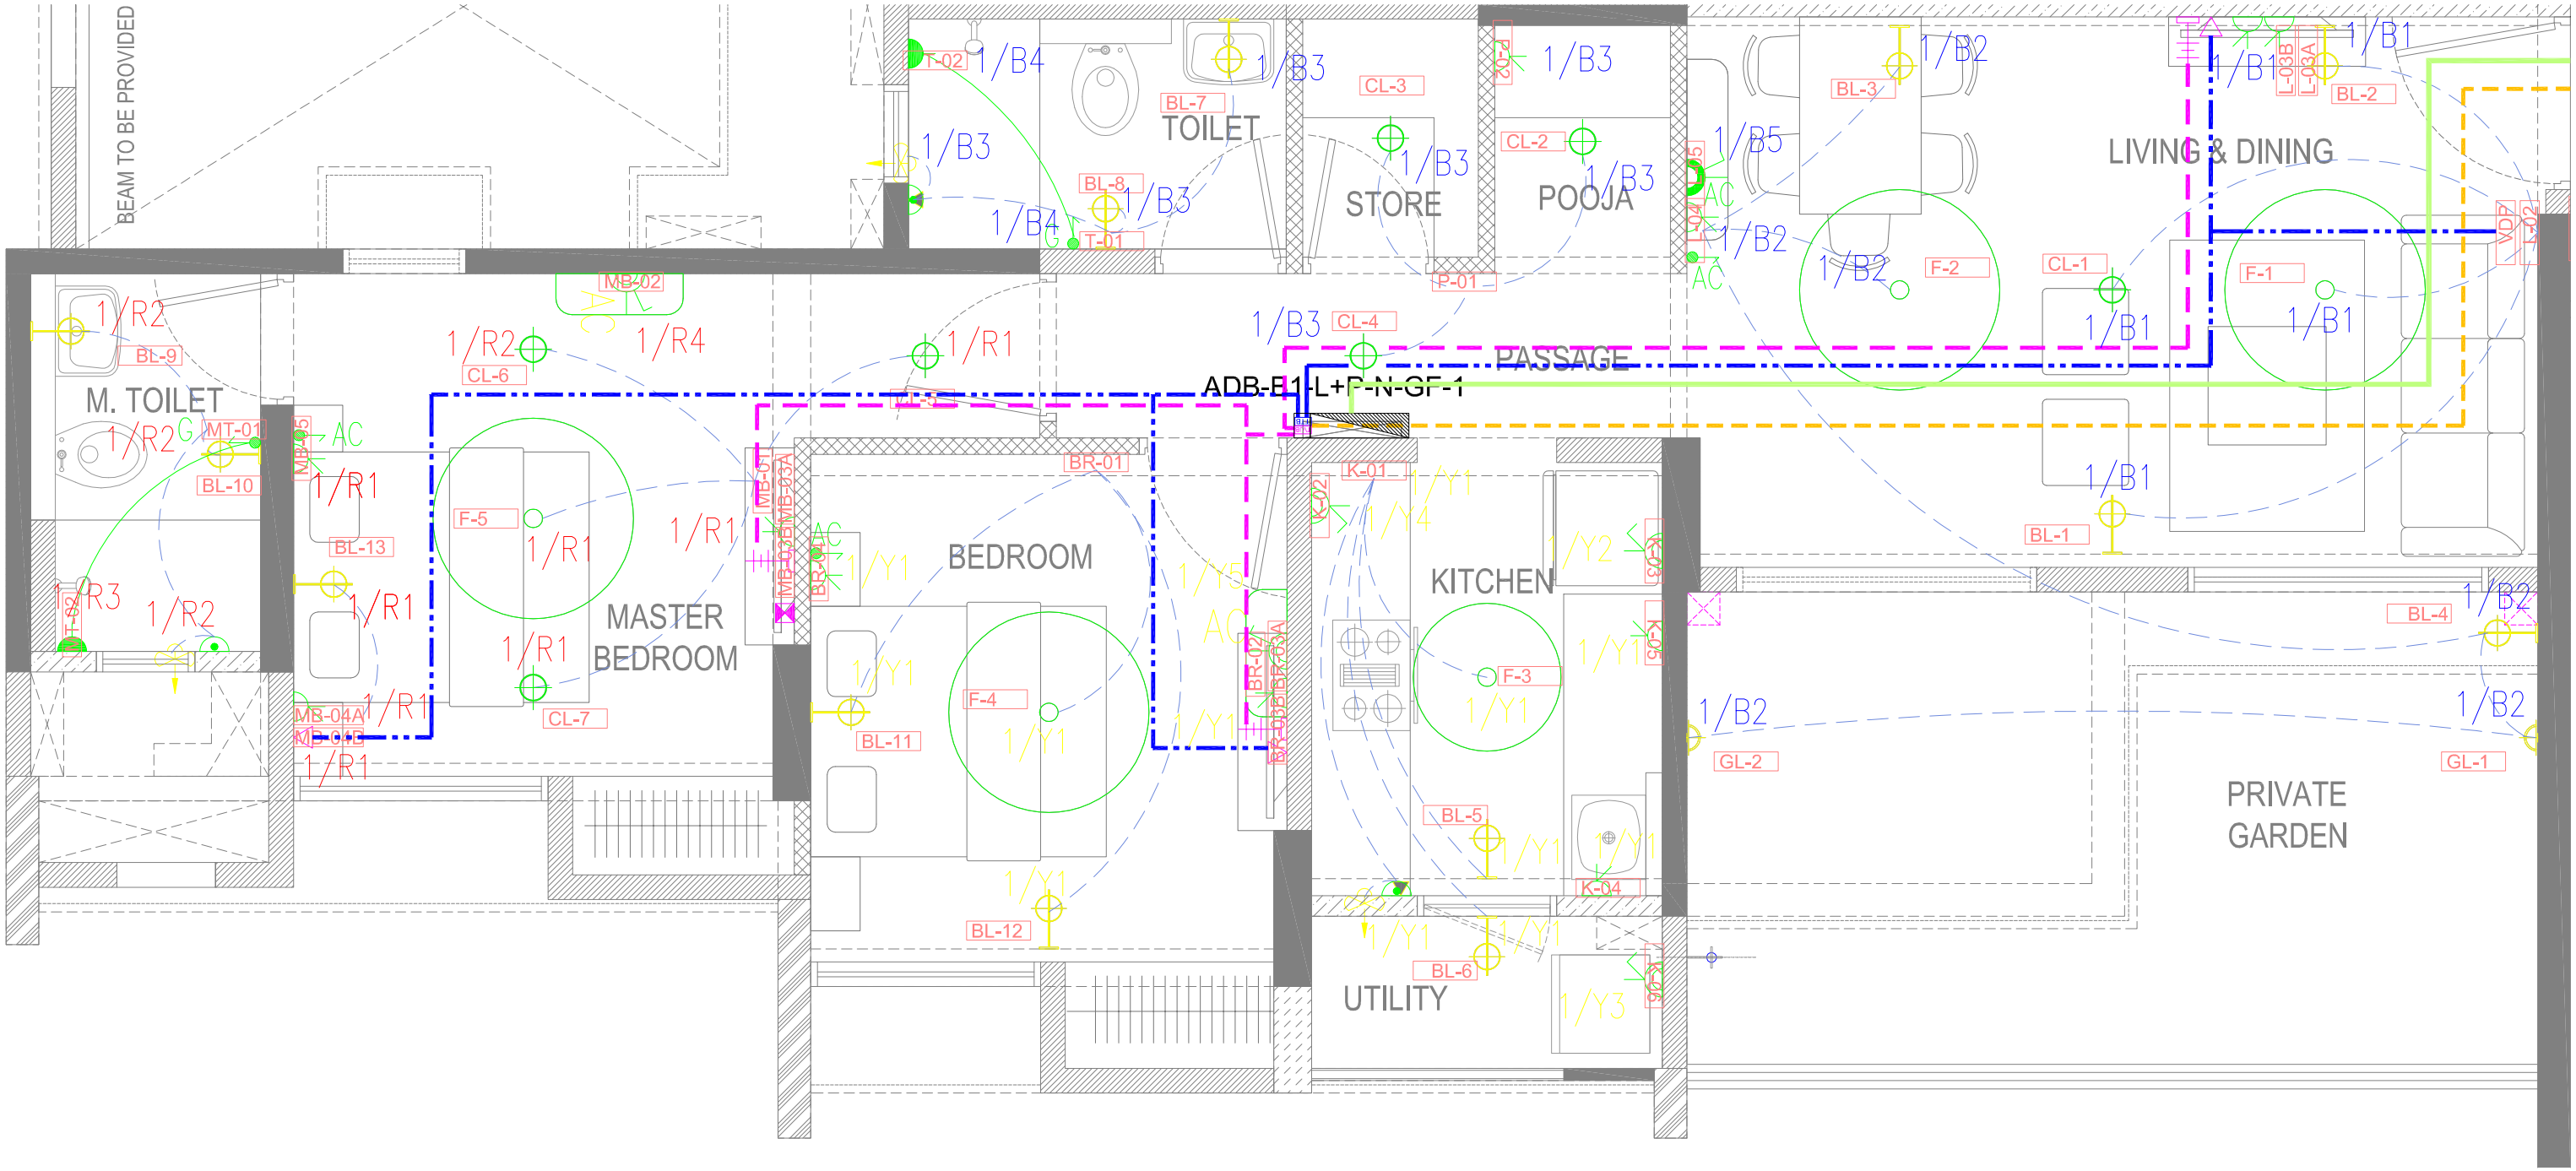

BEAM TO BE PROVIDED
M. TOILET
MASTER BEDROOM
BEDROOM
TOILET
STORE
POOJA
PASSAGE
ADB-B1-L+P-N-GF-1
KITCHEN
UTILITY
LIVING & DINING
PRIVATE GARDEN
BL-1
BL-2
BL-3
BL-4
BL-5
BL-6
BL-7
BL-8
BL-9
BL-10
BL-11
BL-12
BL-13
CL-1
CL-2
CL-3
CL-4
CL-6
CL-7
F-1
F-2
F-3
F-4
F-5
T-01
T-02
P-01
P-02
MB-01
MB-02
MB-03A
MB-03B
MB-04A
MB-04B
BR-01
BR-02
BR-03A
BR-03B
K-01
K-02
K-03
K-04
K-05
L-01
L-02
L-03A
L-03B
L-04
L-05
VDP
GL-1
GL-2
AC
1/R1
1/R2
1/R3
1/R4
1/B1
1/B2
1/B3
1/B4
1/B5
1/Y1
1/Y2
1/Y3
1/Y4
1/Y5