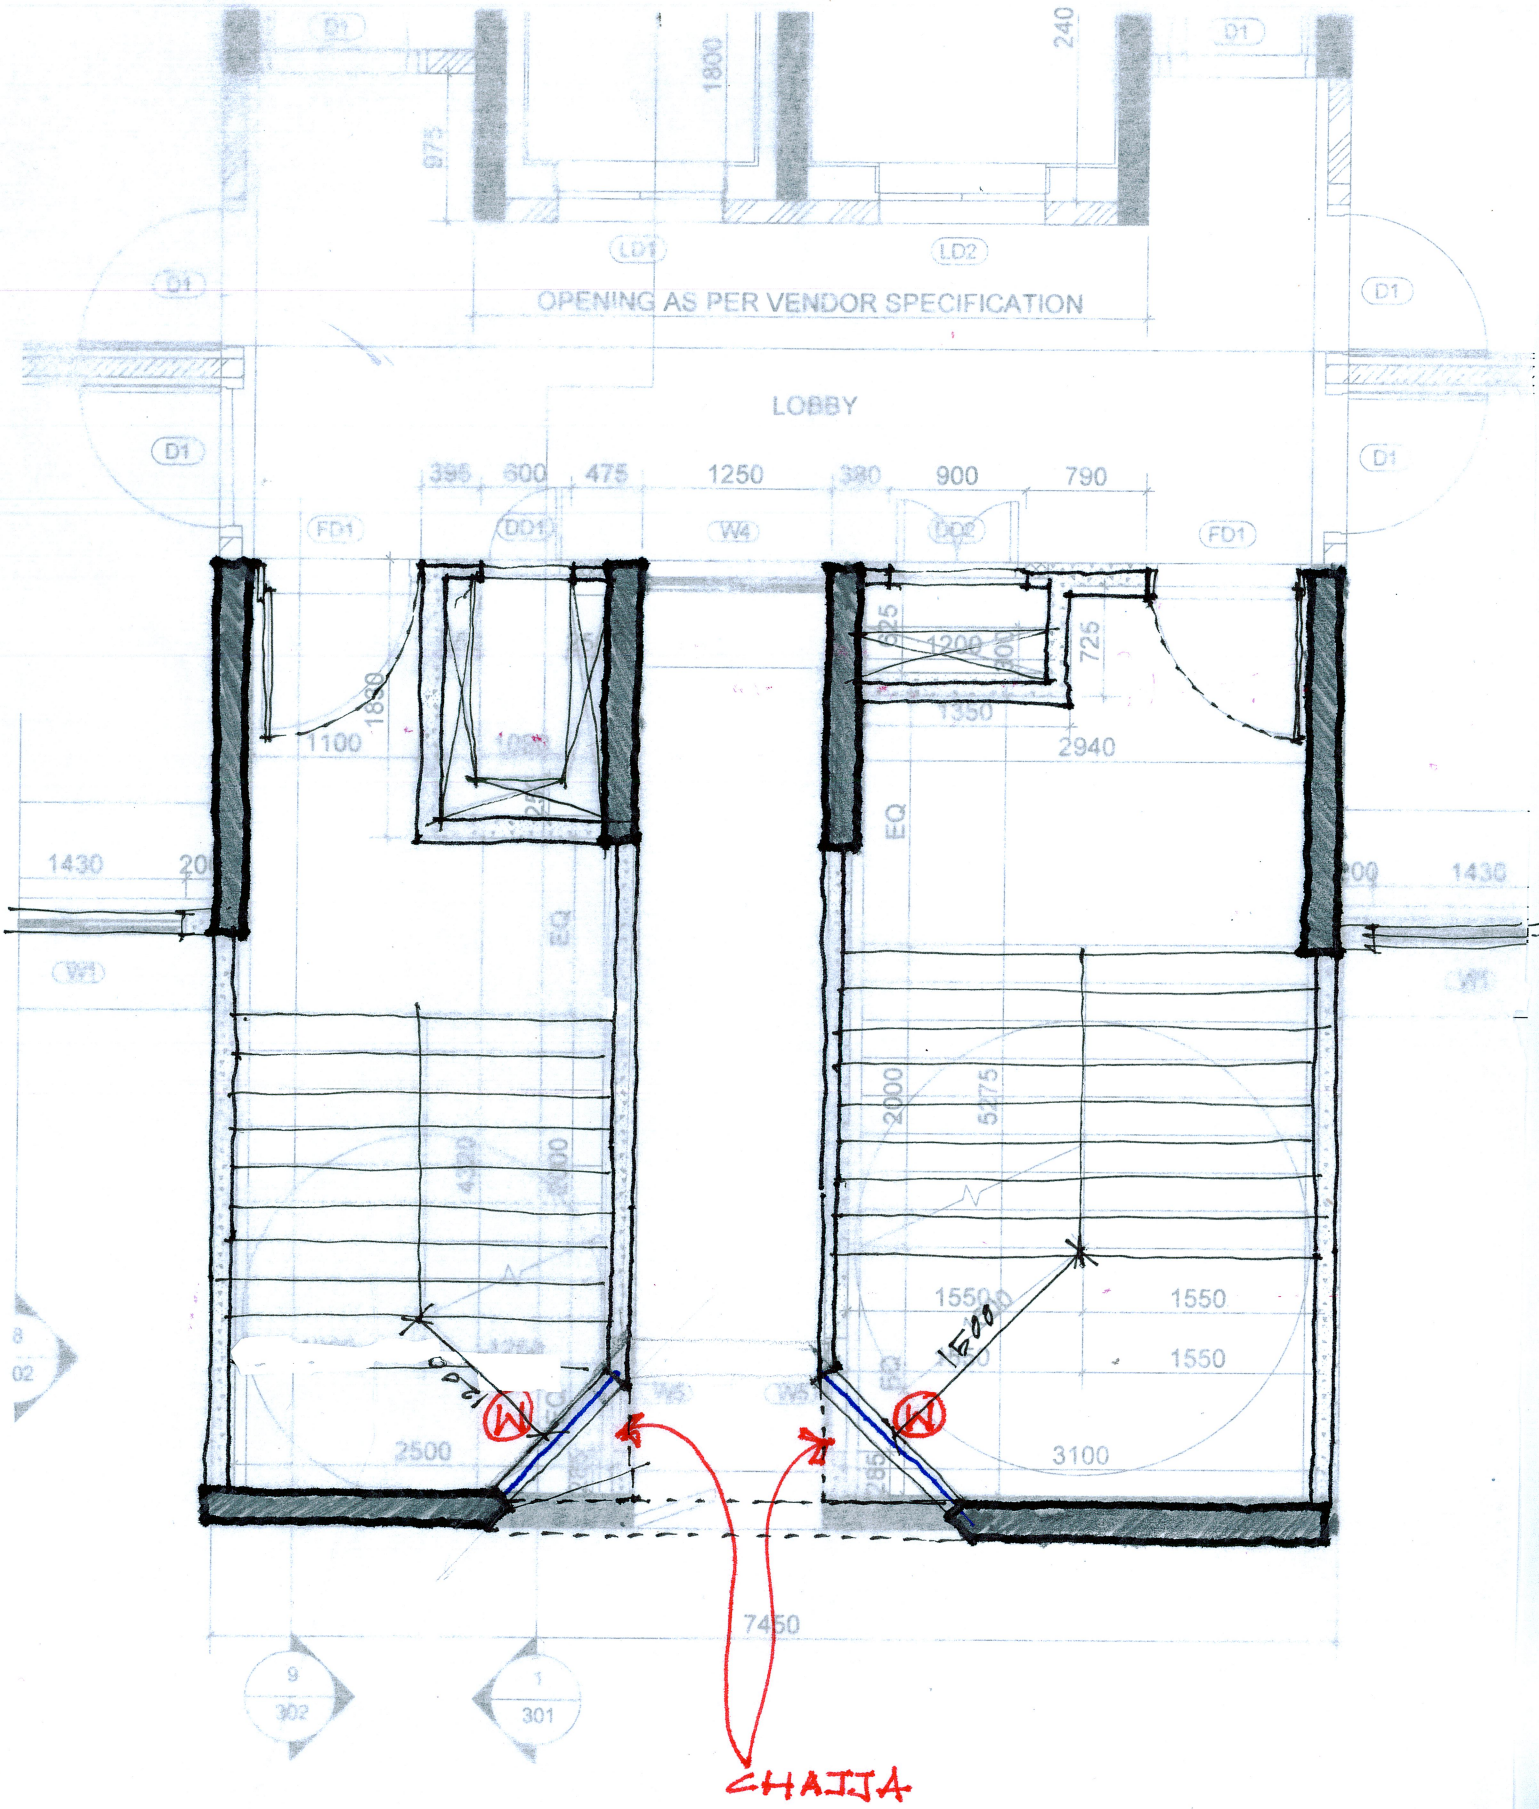

OPENING AS PER VENDOR SPECIFICATION
LOBBY
D1
LD1
LD2
FD1
DD1
W4
DD2
1800
240
675
395
600
475
1250
380
900
790
1100
1200
725
1350
2940
1430
EQ
2000
5275
1550
1550
1550
1500
2500
3100
7450
CHAJJA