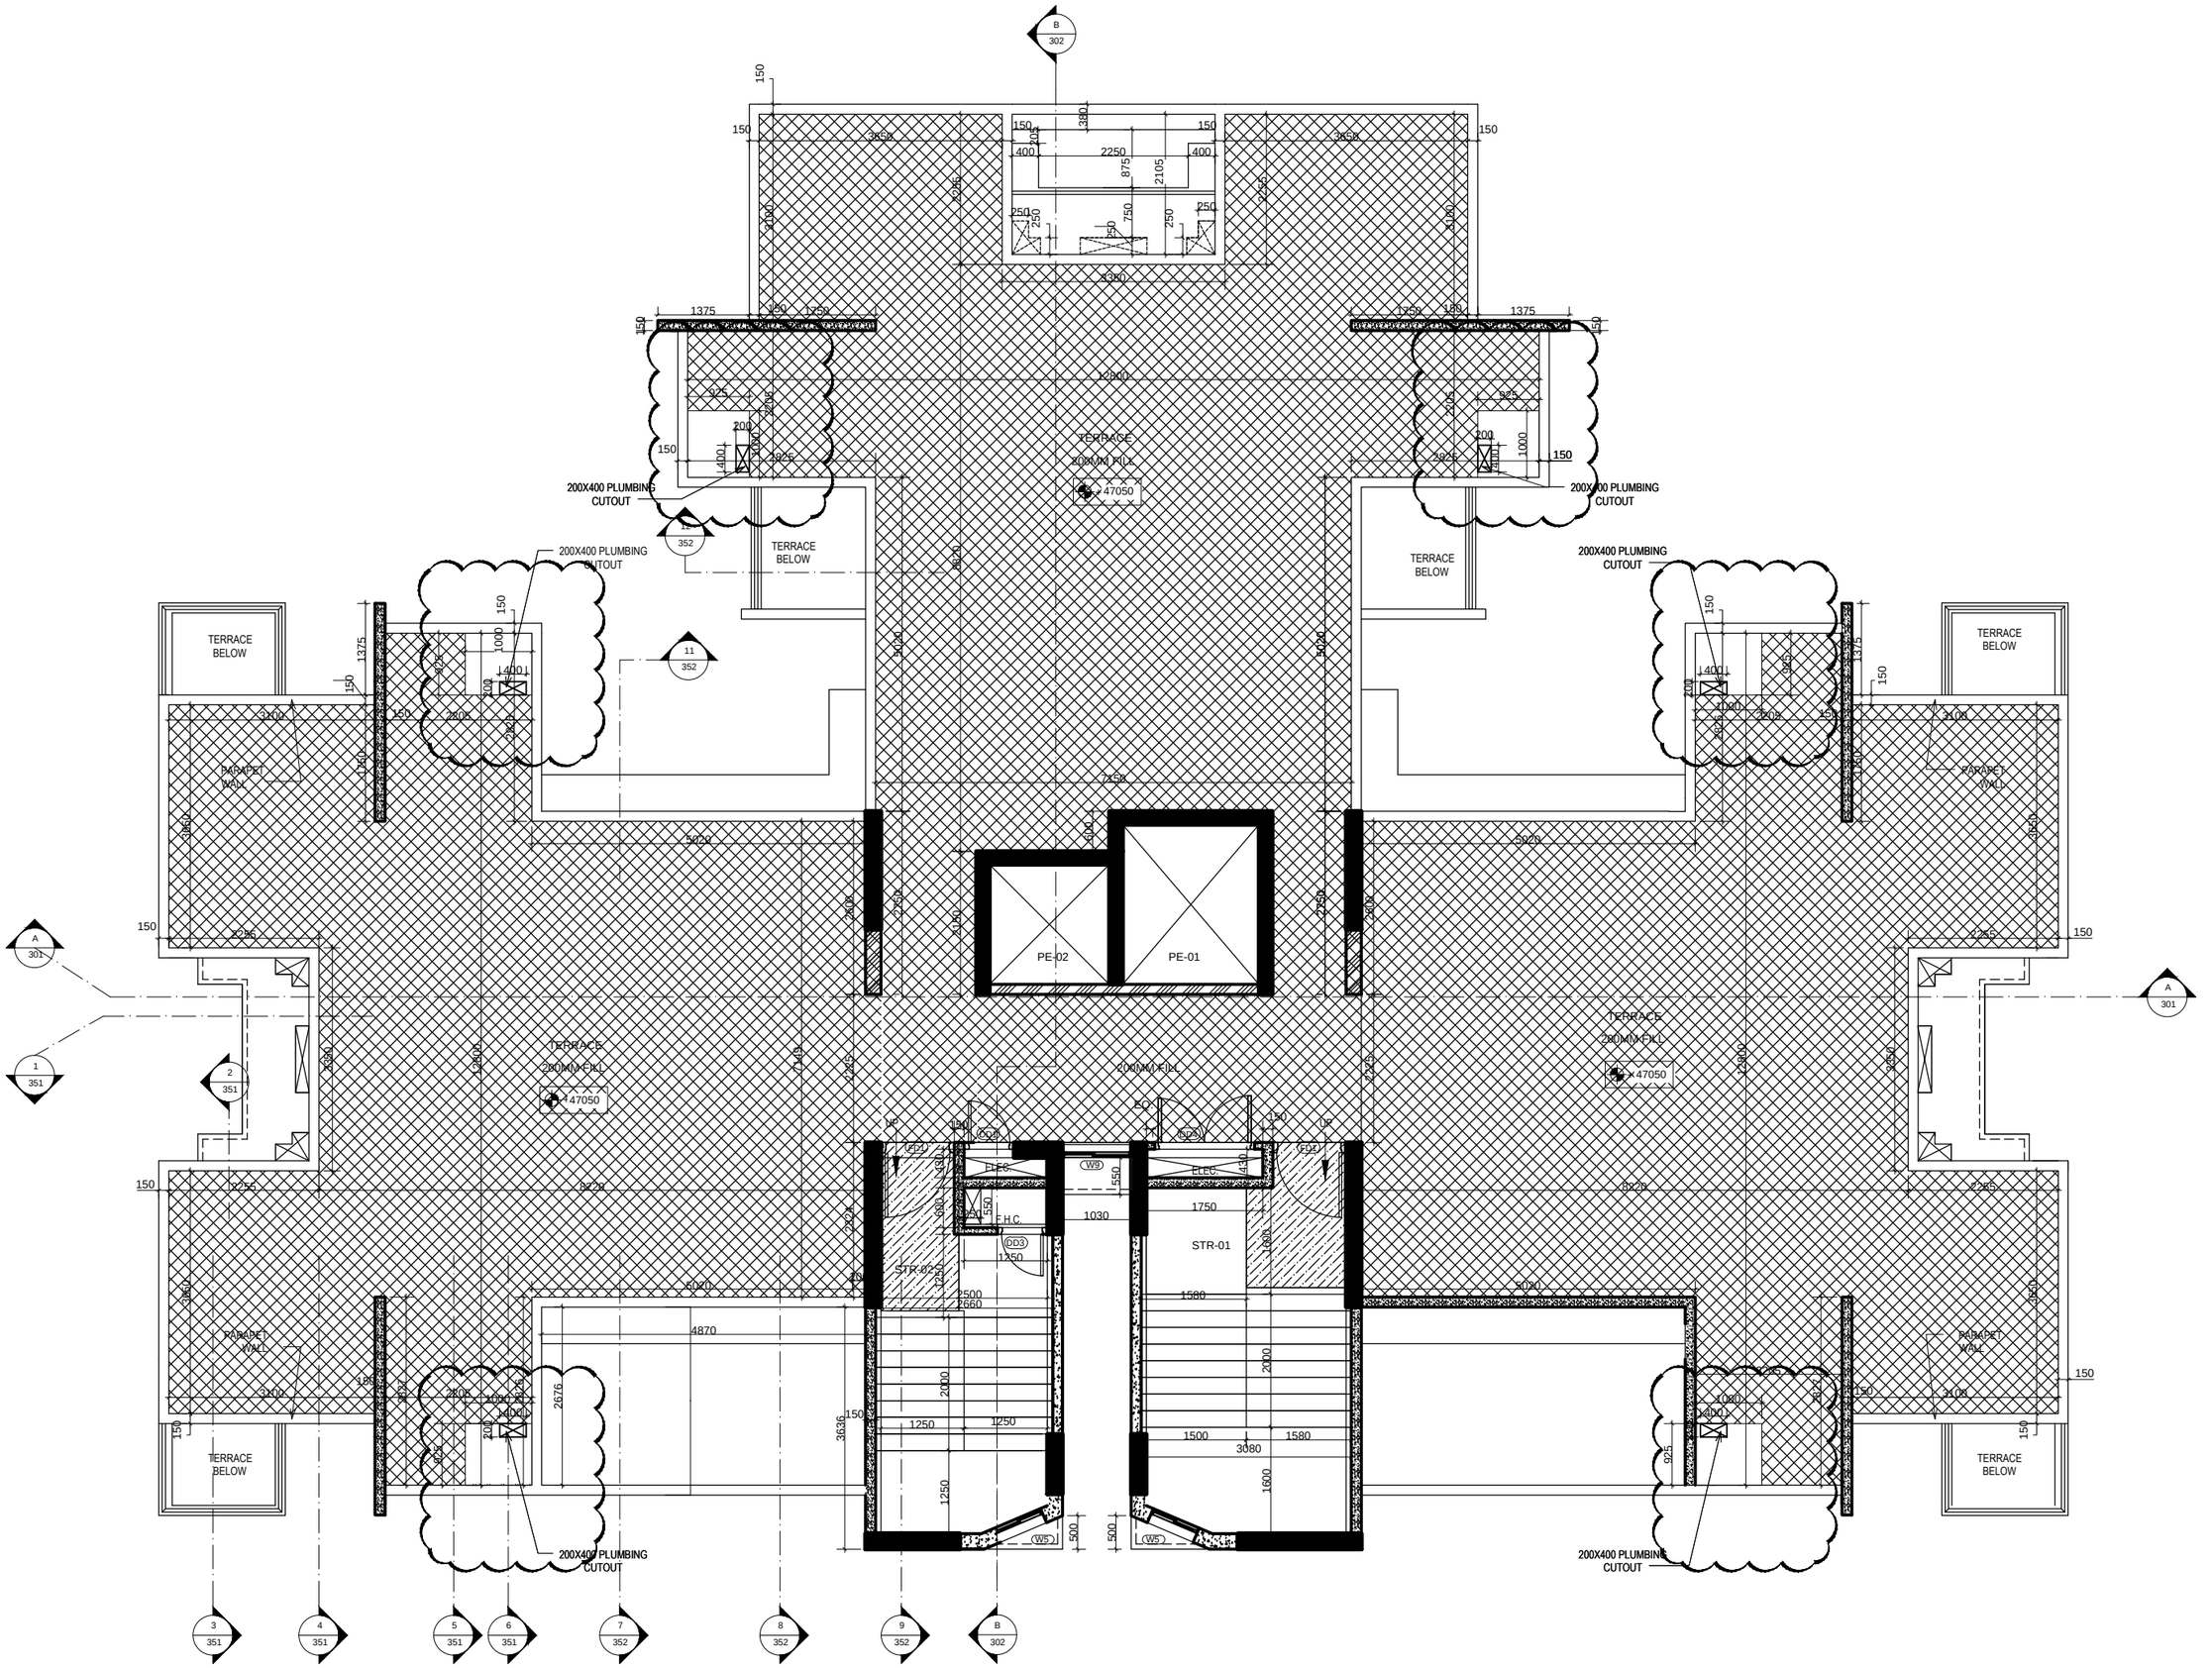

TERRACE
200MM FILL
+47050
TERRACE BELOW
PARAPET WALL
200X400 PLUMBING CUTOUT
PE-01
PE-02
STR-01
STR-02
FLEC.
E.H.C.
TERRACE BELOW