

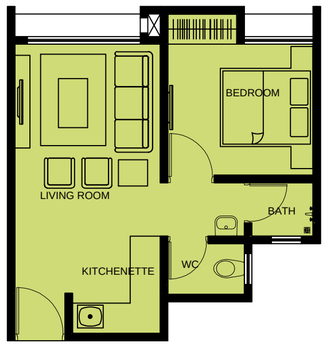



1 BHK

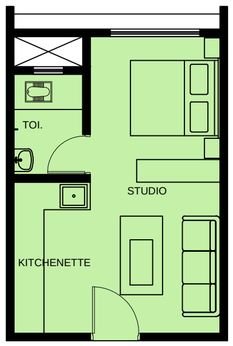

1 ROOM KITCHEN

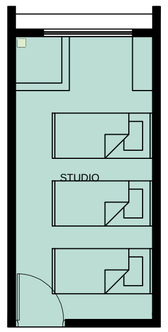

1 CHAWL ROOM

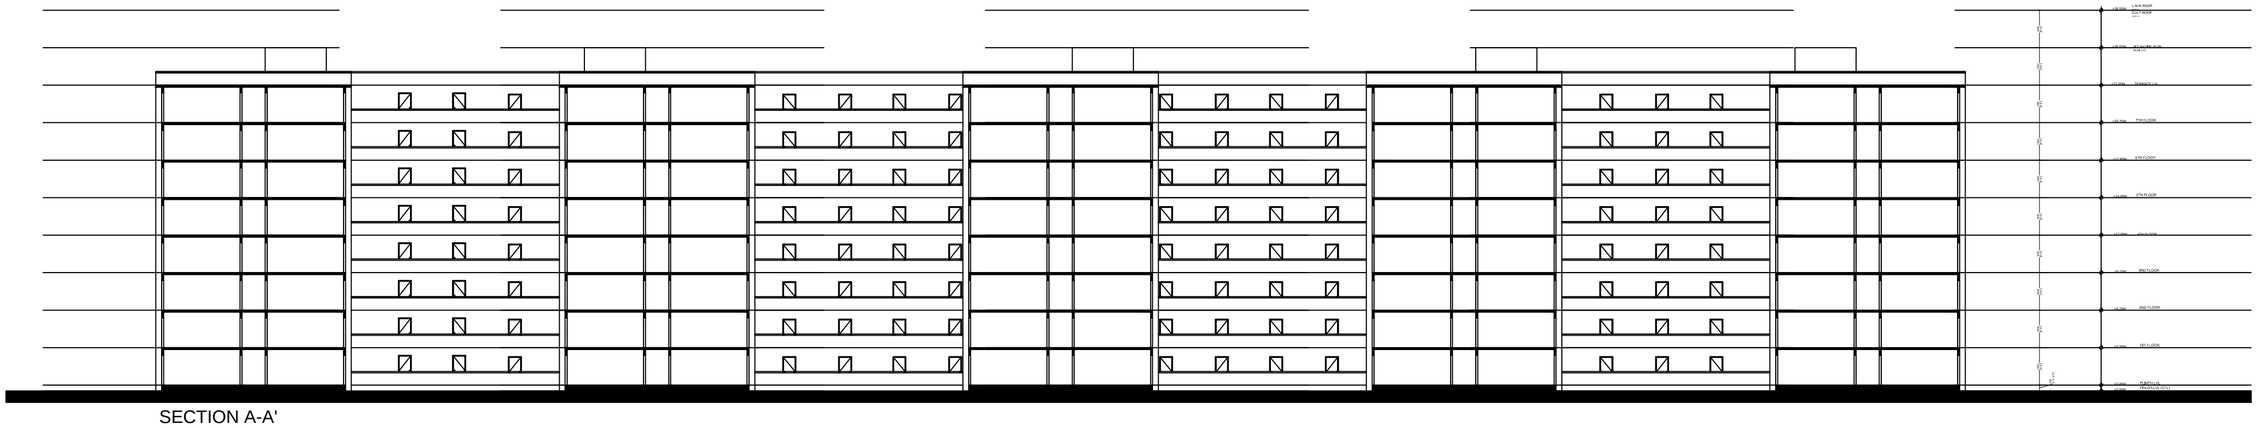

SECTION A-A'

PROJECT : PALAVA

DRAWING TITLE : EWS UNIT PLANS & BLOCK SECTION

SCALE : N. T. S.

L O D H A D W E L L E R S P V T L T D.