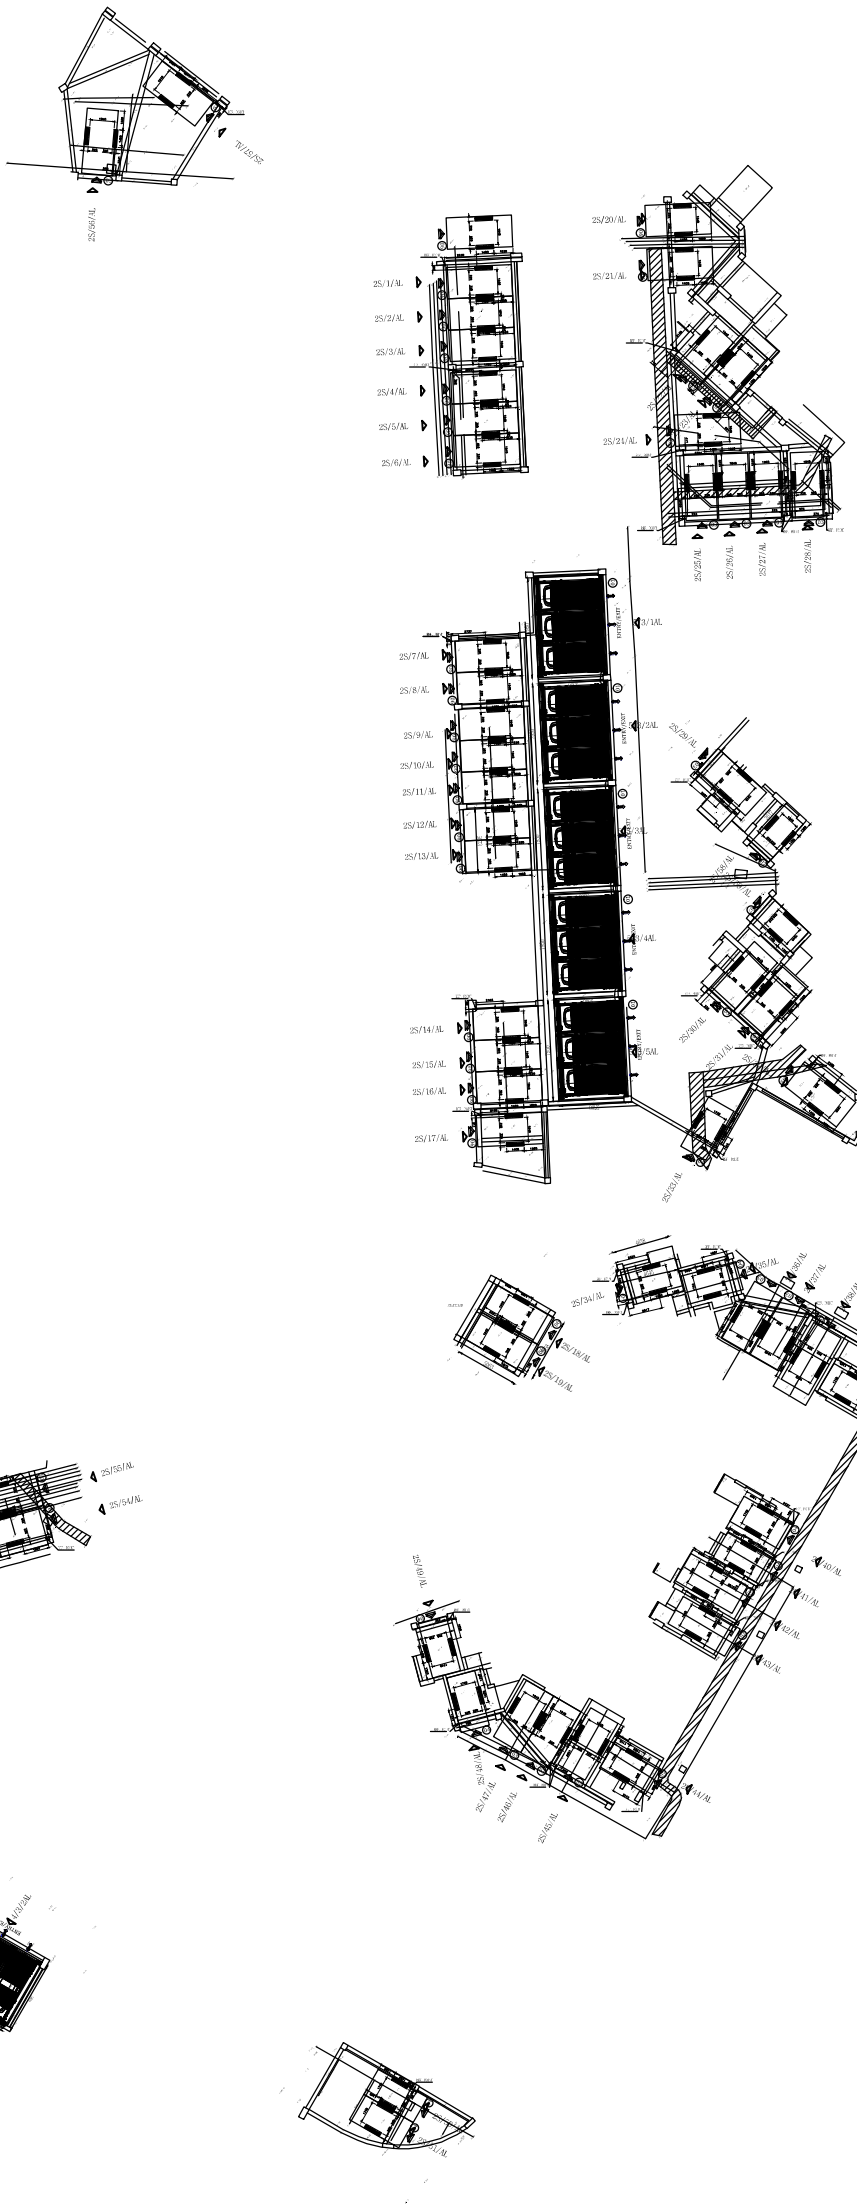


GROUND FLOOR PLAN

SUMMARY SHEET						
S.NO	TYPE OF SYSTEMS.	NO. OF. SYS.	SUV REGULAR/COMPACT	SEDAN	H. BACK	NO OF CARS
	GROUND FLOOR PLAN					
1	PUZZLE G-2+2 (3 GRID)	05	10	55	--	65
2	PUZZLE G-2+1 (3 GRID)	02	04	16	--	20
3	BIG HYD. STACKER G+1 (5. M.)	25	25	--	25	50
4	SMALL HYD. STACKER G+1 (4.3 M.)	10	10	--	10	20
5	SMALL HYD. STACKER G+1 (4.3 M.) (W-1.6)	02	02	--	02	04
6	SMALL HYD. STACKER G+1 (4M)	01	01	--	01	02
7	BIG HYD. STACKER G+2	21	21	21	21	63
	TOTAL	66	73	92	59	224

AFFORDABLE ROBOTIC & AUTOMATION LTD, PUNE.

ARAPL globalising automation

TITLE :- GROUND FLOOR FOUNDATION PLAN _FOR OC

CLIENT :- ACME OZONE

ALL DIM. ARE IN mm.	DRAWN	JM	DATE	22.05.23	LAYOUT NO. :-	SCALE 1:1
DO NOT SCALE DRG.	CHECKED	RP				
IF IN DOUBT ASK.	APPROVED	UP			REV. NO. :- 01	SHEET 02 OF 13