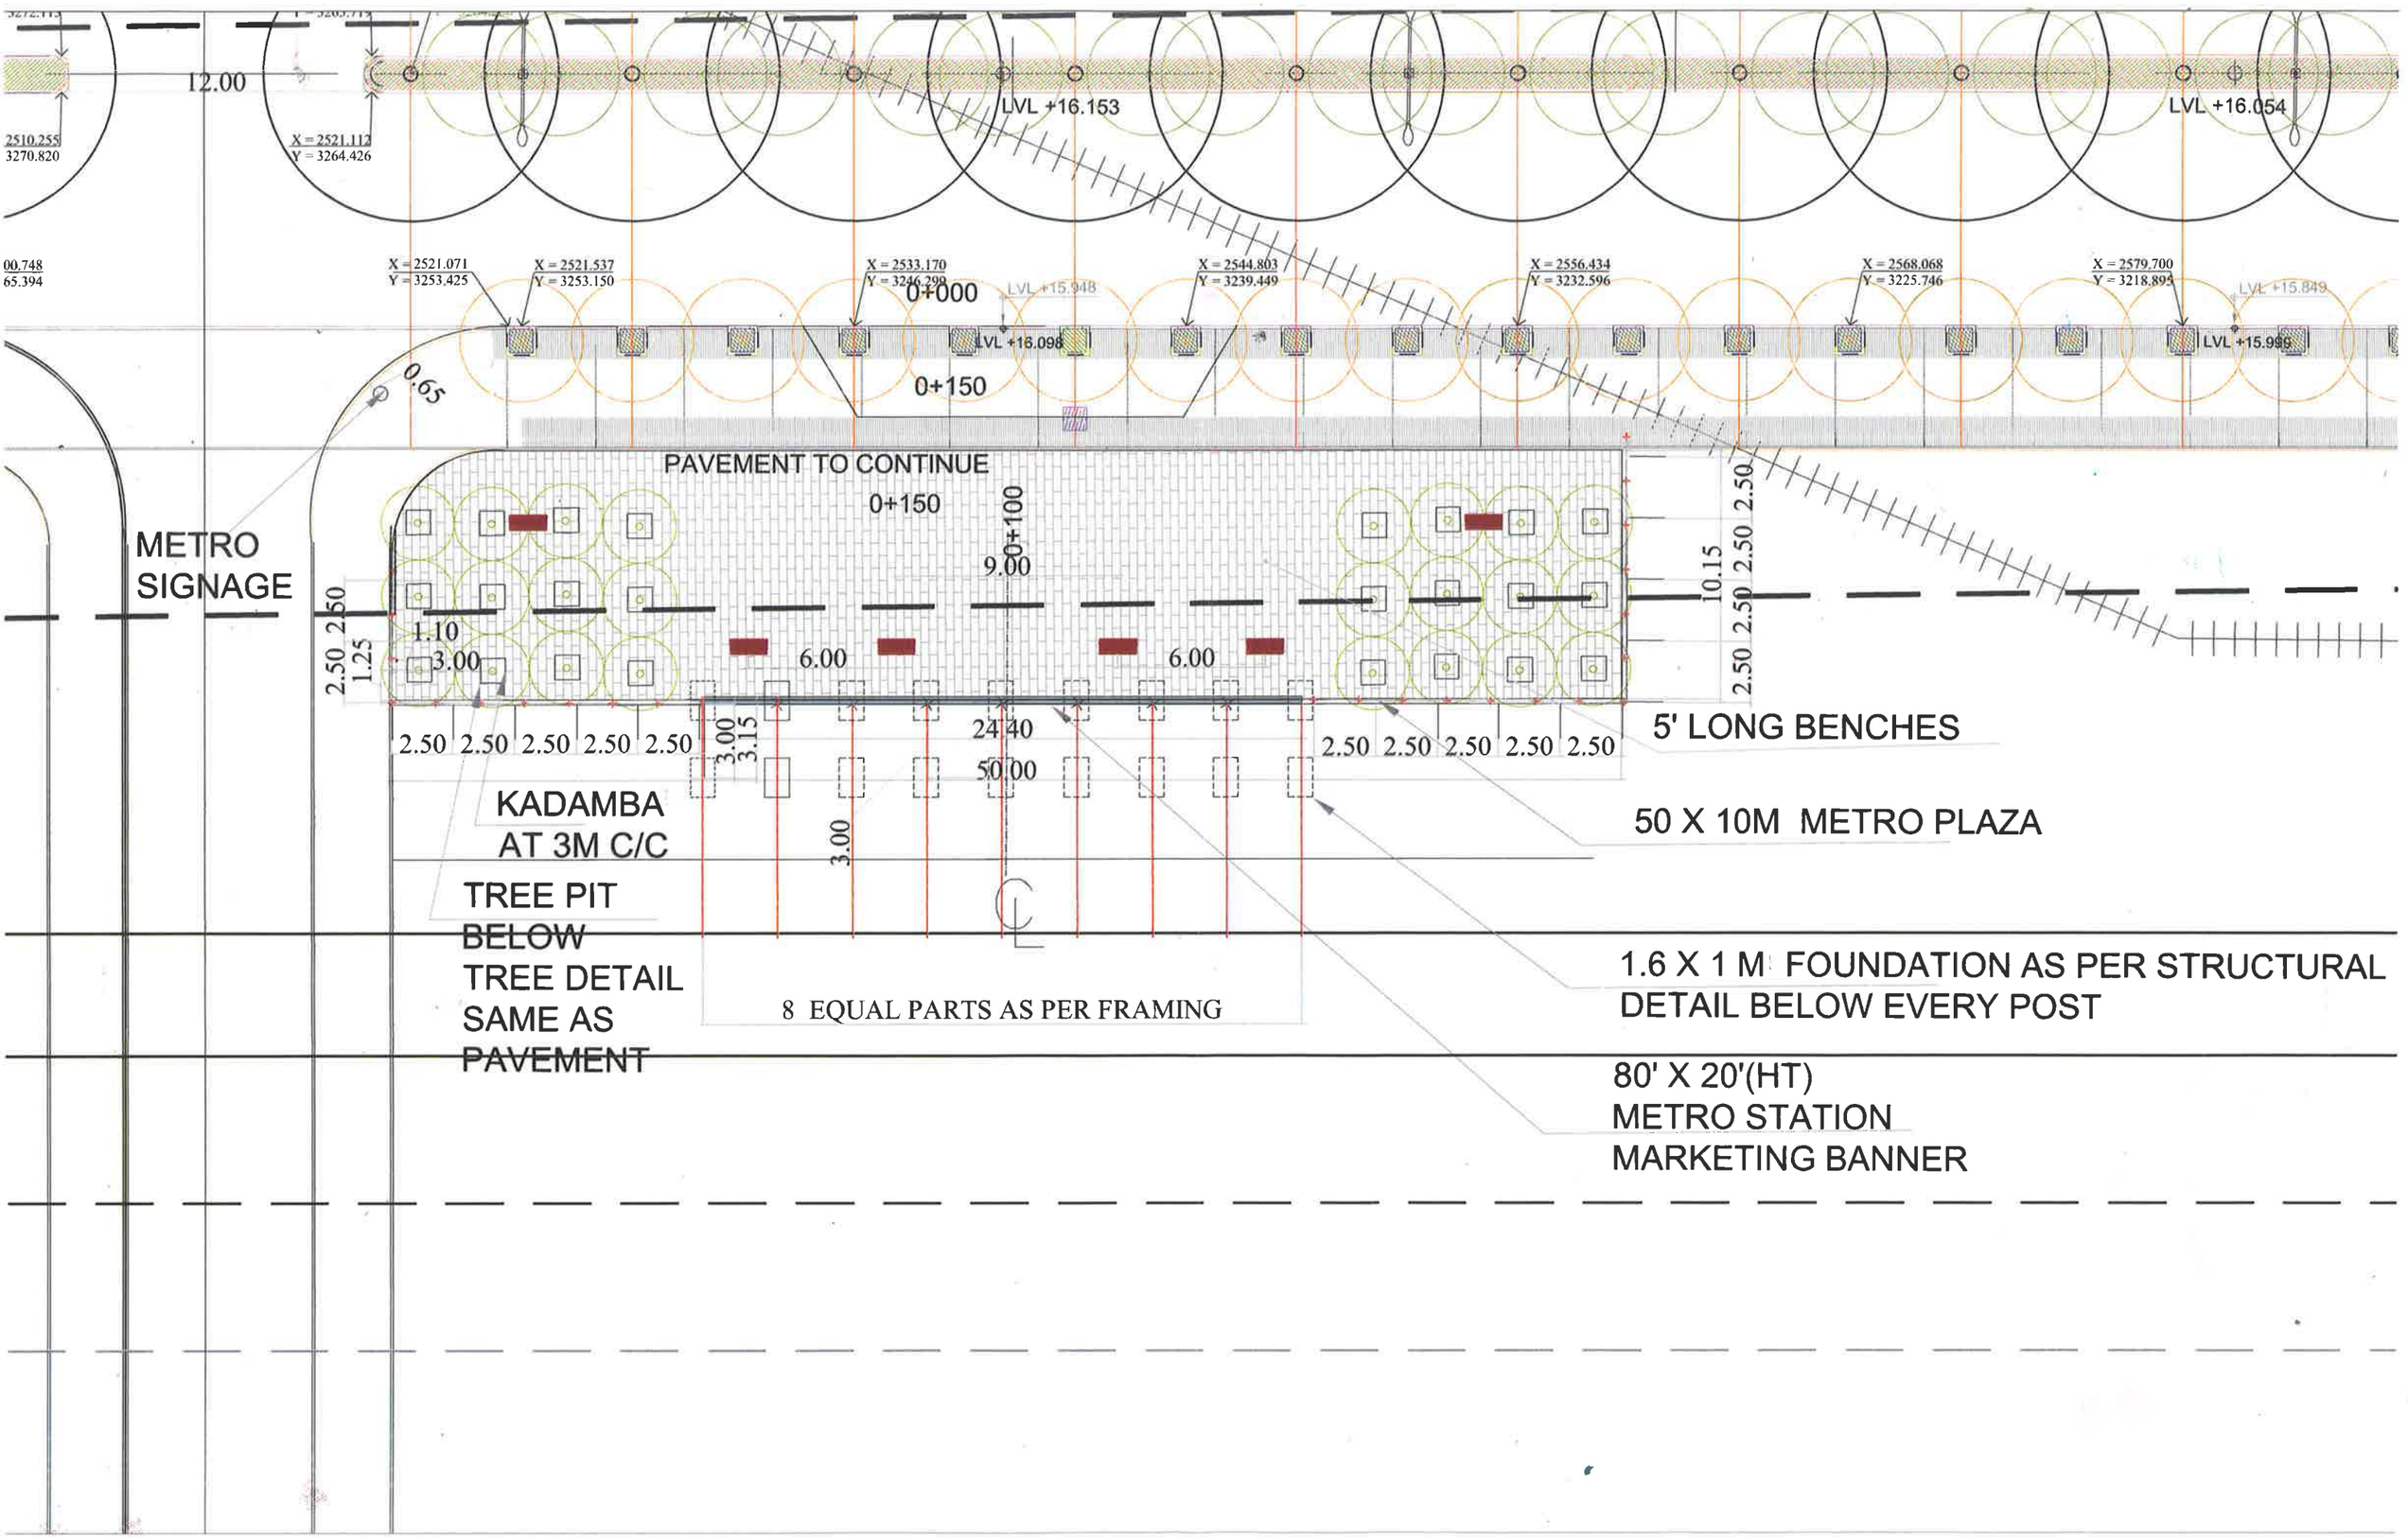

12.00
2510.255
3270.820
X = 2521.112
Y = 3264.426
LVL +16.153
LVL +16.054
00.748
65.394
X = 2521.071
Y = 3253.425
X = 2521.537
Y = 3253.150
X = 2533.170
Y = 3246.299
0+000
LVL +15.948
X = 2544.803
Y = 3239.449
X = 2556.434
Y = 3232.596
X = 2568.068
Y = 3225.746
X = 2579.700
Y = 3218.895
LVL +15.849
LVL +16.098
LVL +15.998
0+150
0.65
PAVEMENT TO CONTINUE
0+150
0+100
9.00
10.15
2.50 2.50 2.50 2.50
2.50 2.50
1.10
3.00
6.00
6.00
2.50 2.50 2.50 2.50 2.50
3.00
3.15
24.40
50.00
2.50 2.50 2.50 2.50 2.50
3.00
METRO
SIGNAGE
5' LONG BENCHES
50 X 10M METRO PLAZA
KADAMBA
AT 3M C/C
TREE PIT
BELOW
TREE DETAIL
SAME AS
PAVEMENT
8 EQUAL PARTS AS PER FRAMING
1.6 X 1 M FOUNDATION AS PER STRUCTURAL
DETAIL BELOW EVERY POST
80' X 20'(HT)
METRO STATION
MARKETING BANNER

1:0.5