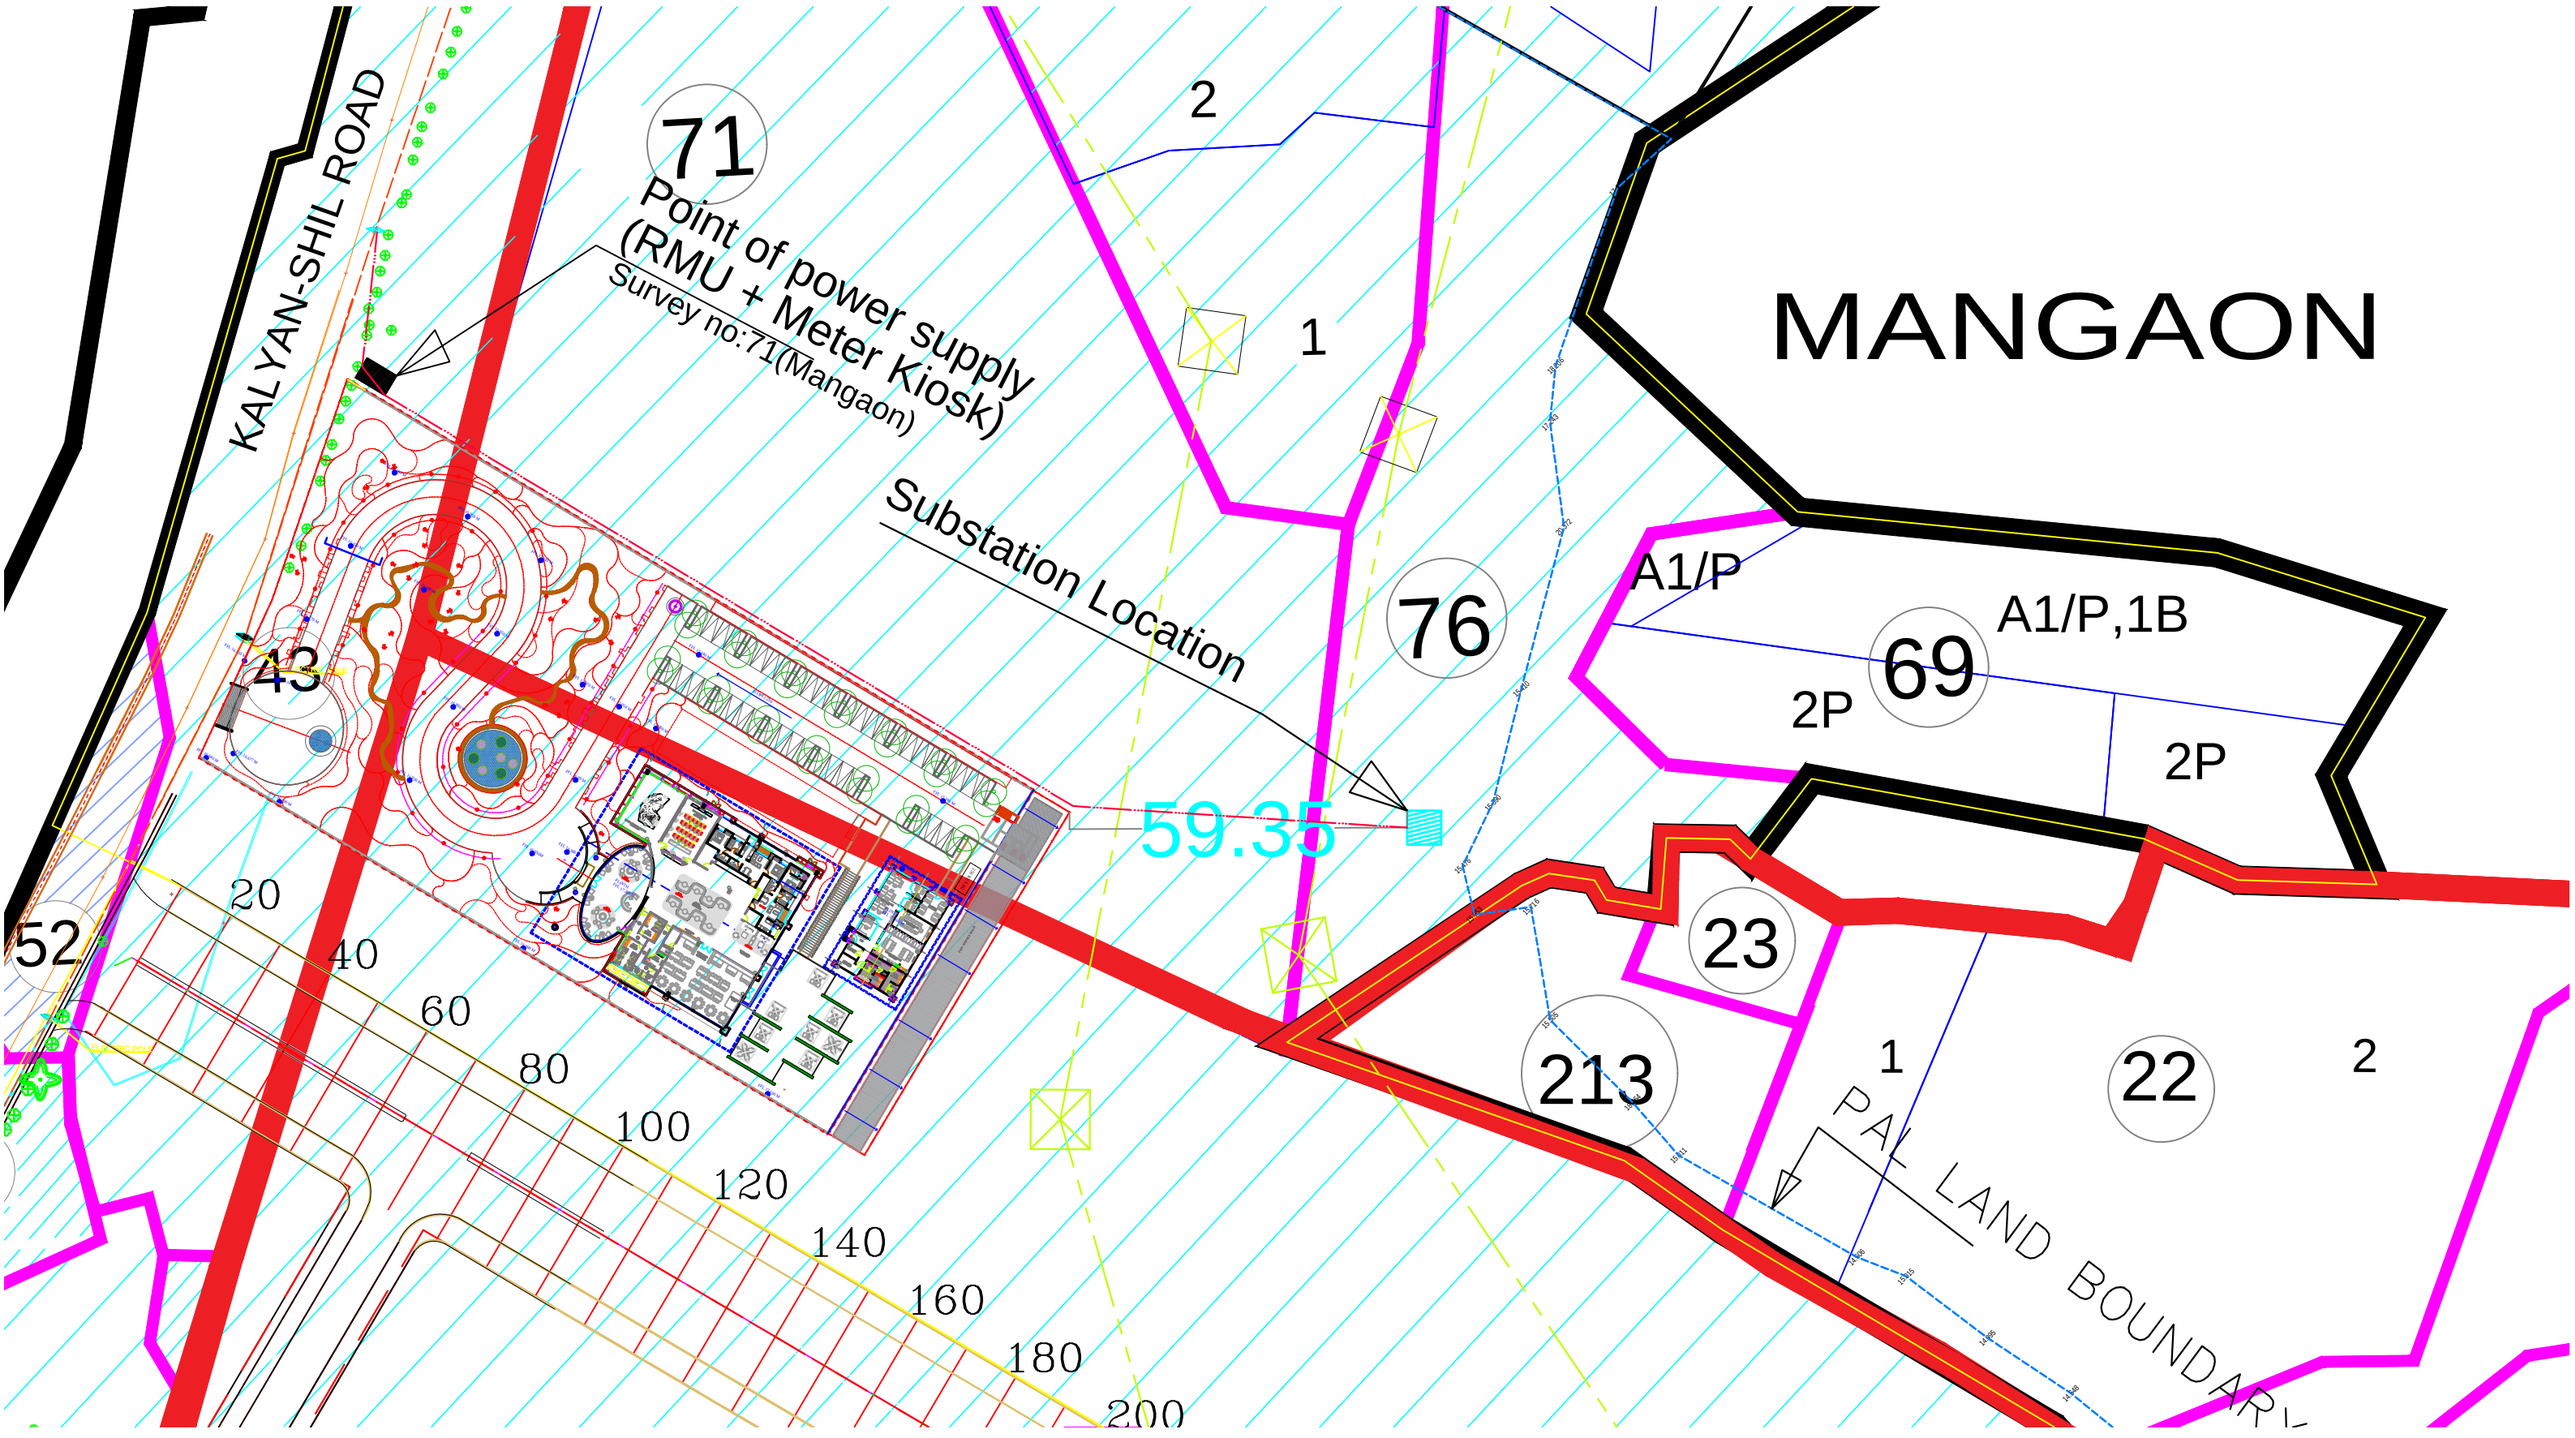

KALYAN-SHIL ROAD
71
Point of power supply
(RMU + Meter Kiosk)
Survey no:71(Mangaon)
Substation Location
MANGAON
2
1
76
A1/P
A1/P,1B
69
2P
2P
43
52
20
40
60
80
100
120
140
160
180
200
59.35
23
213
22
1
2
PAL LAND BOUNDARY