


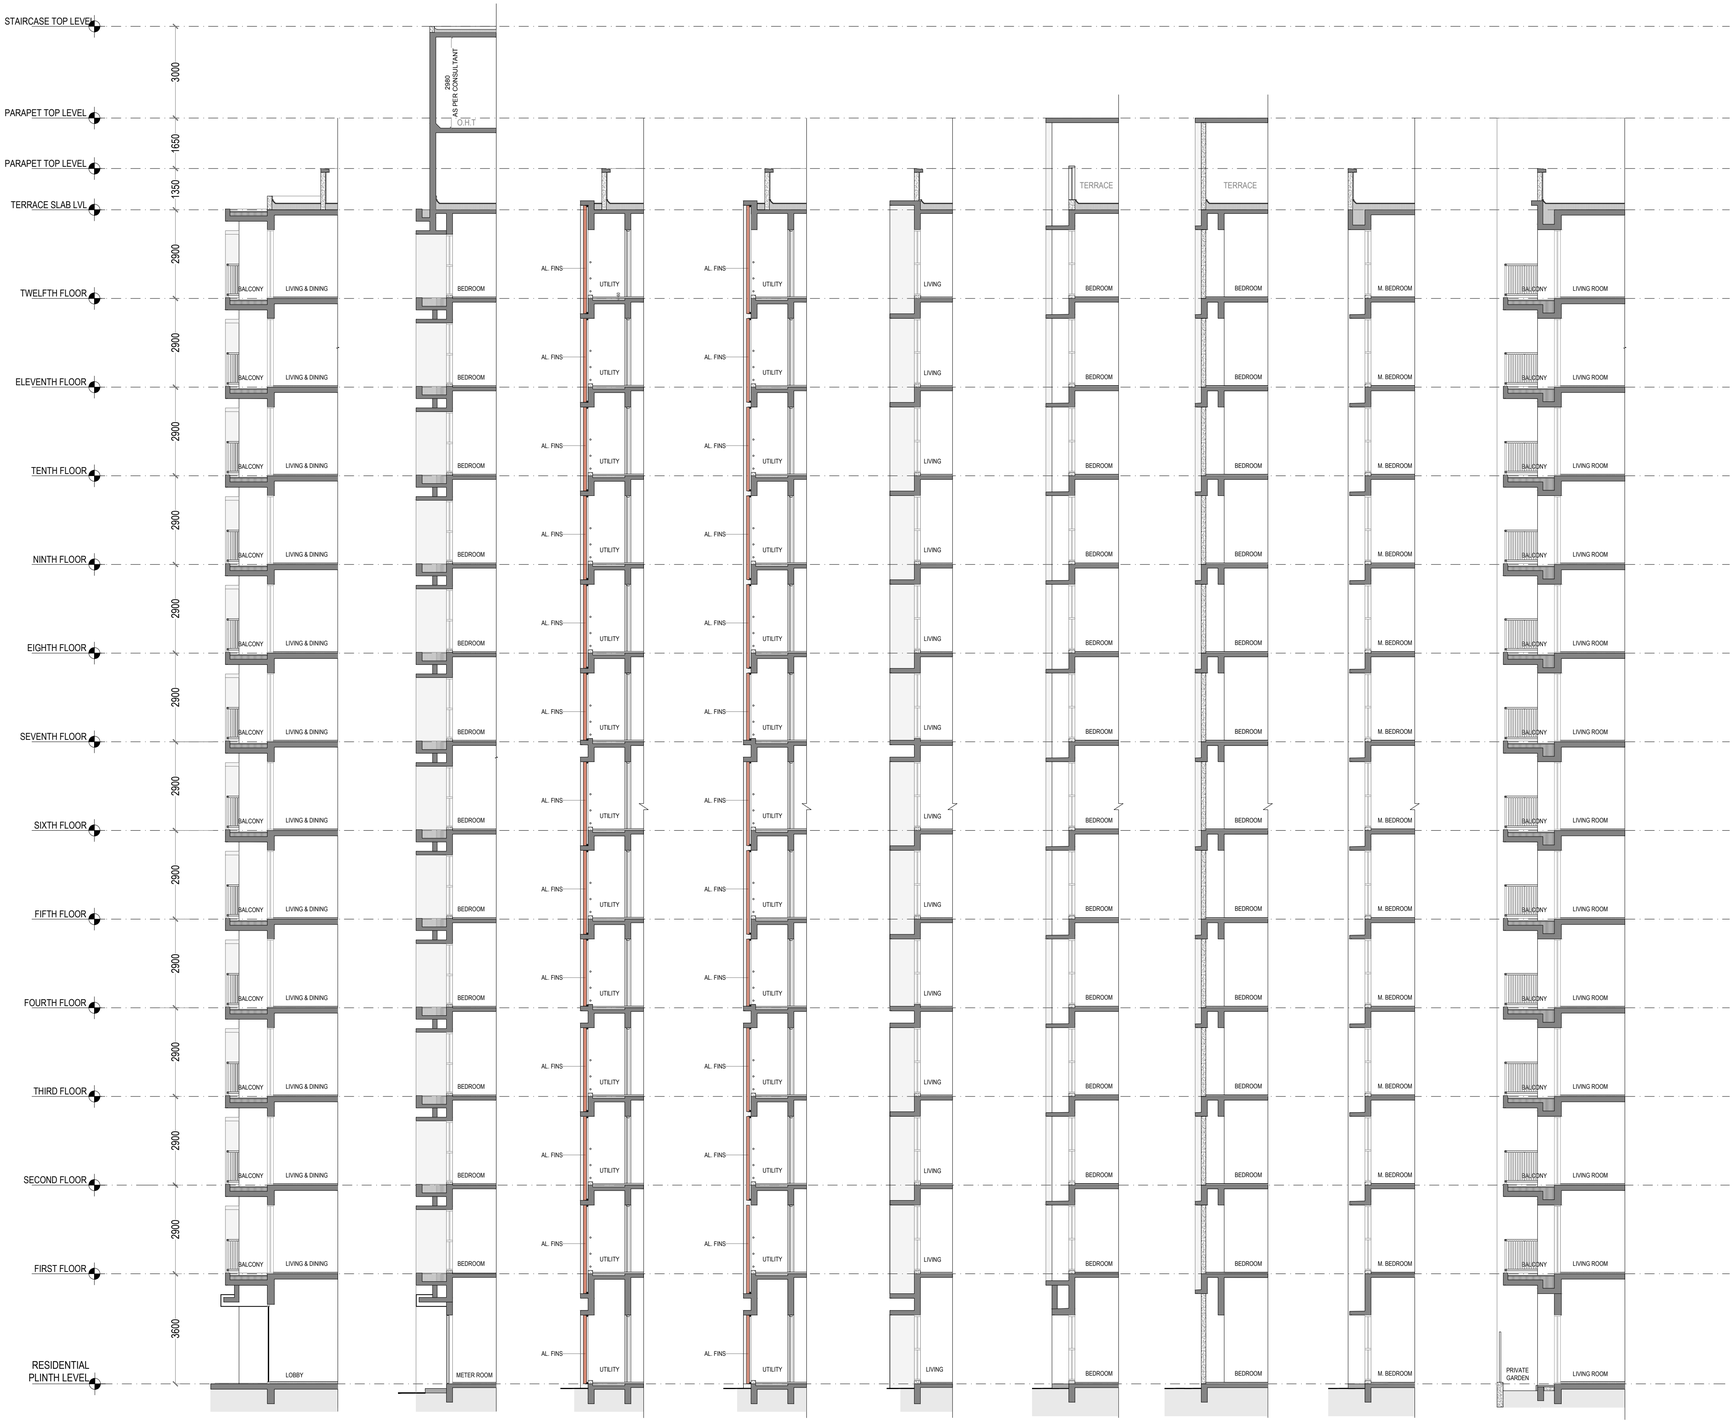

KEY PLAN
1:200

LODHA PALAVA- LAKEFRONT

FACADE STRATEGY - E4

01. 10. 2019
SCALE 1:100

KAPADIA ASSOCIATES
D E S I G N L L P