


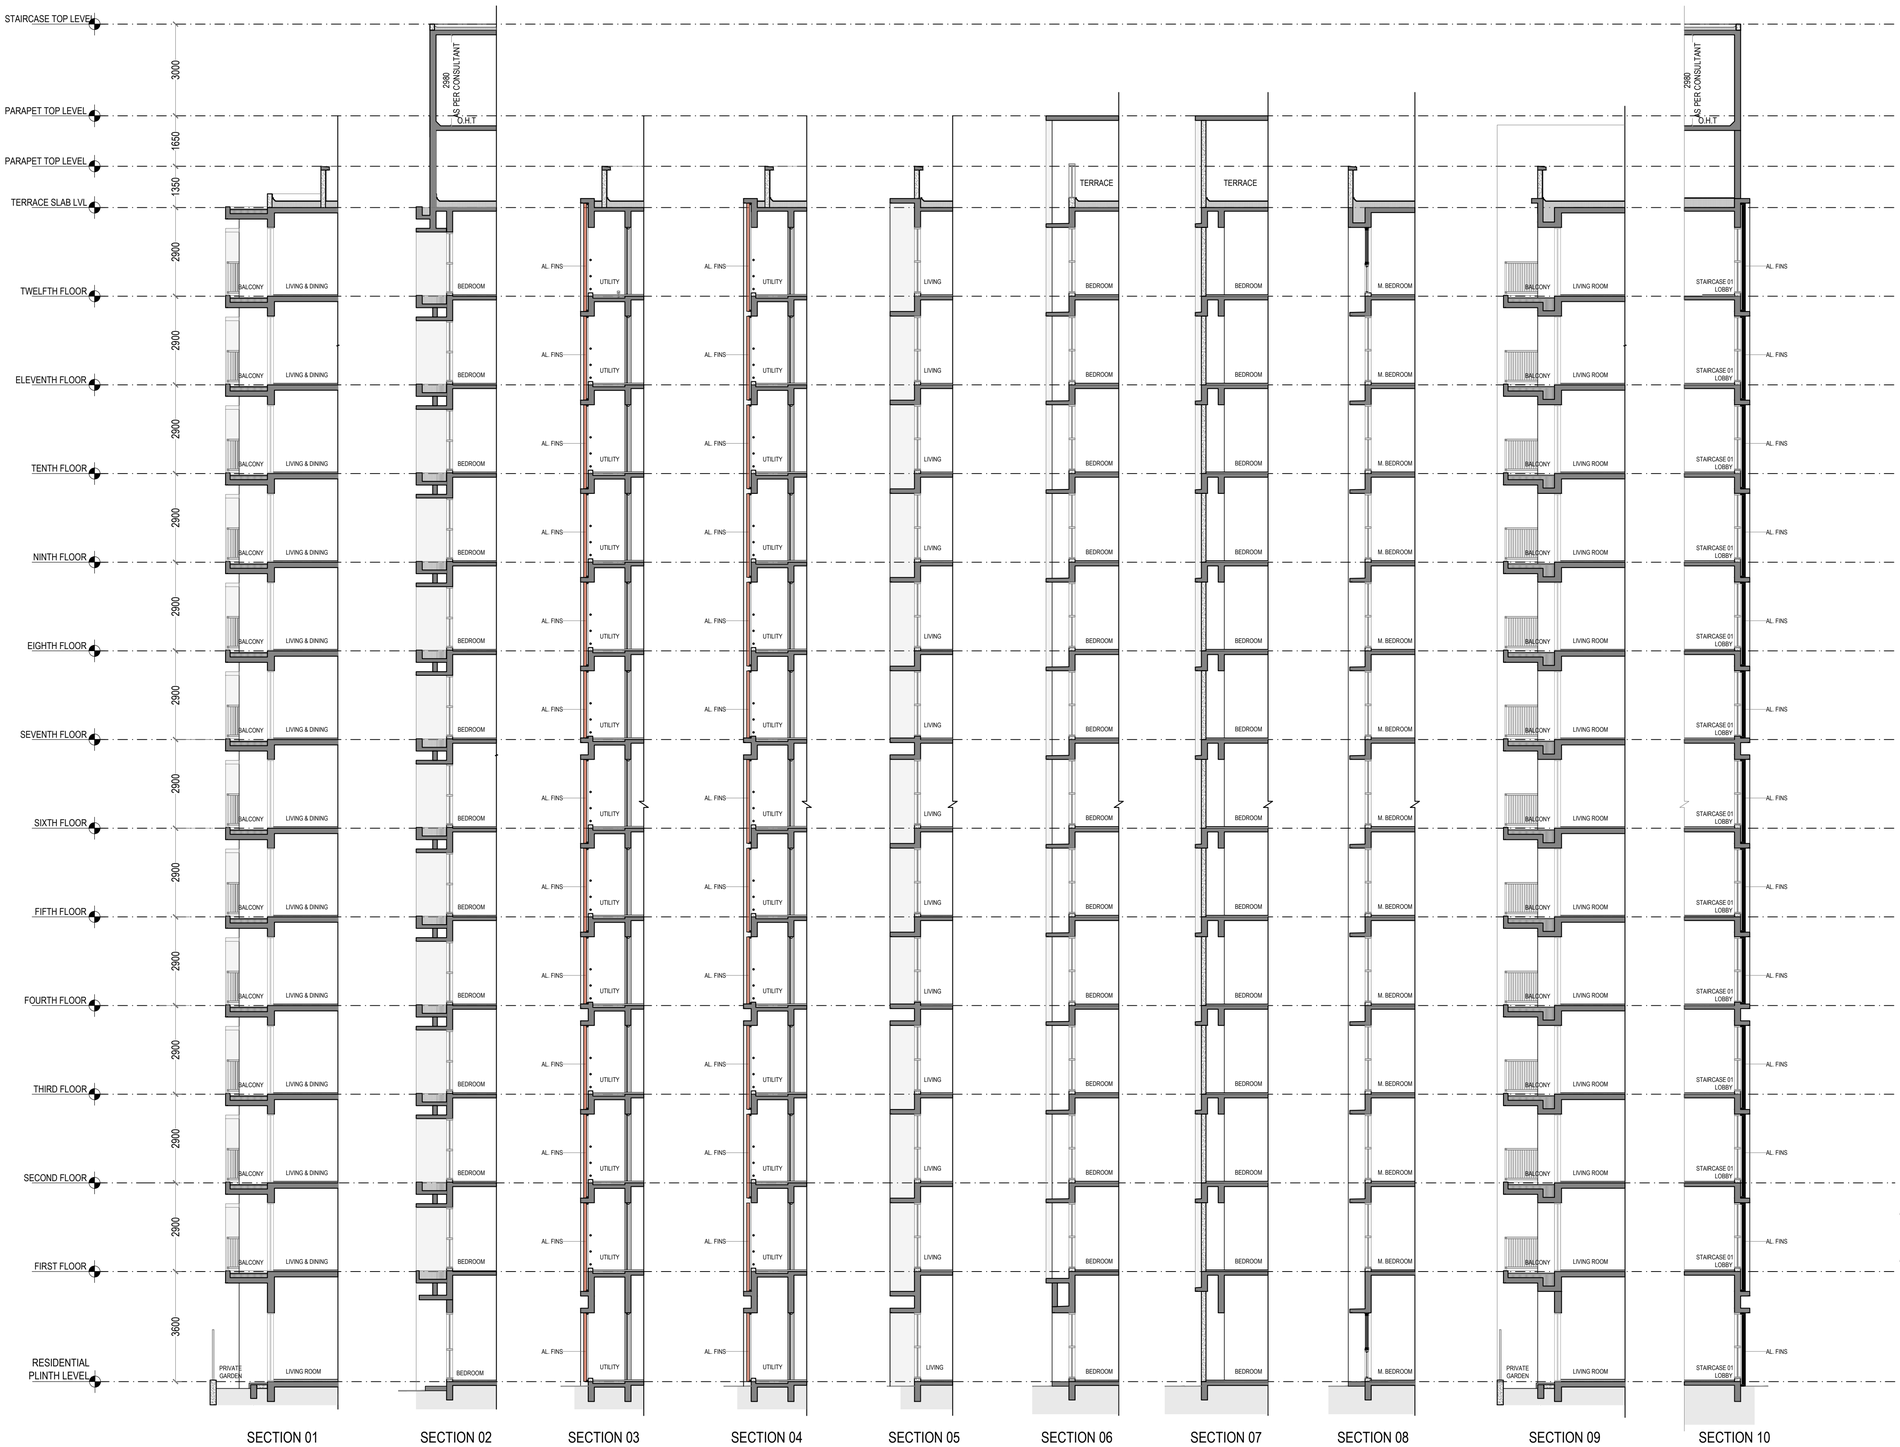

KEY PLAN
1:200

LODHA PALAVA- LAKEFRONT

FACADE STRATEGY - E5

01. 10. 2019

SCALE 1:100

KAPADIA ASSOCIATES

D E S I G N L L P