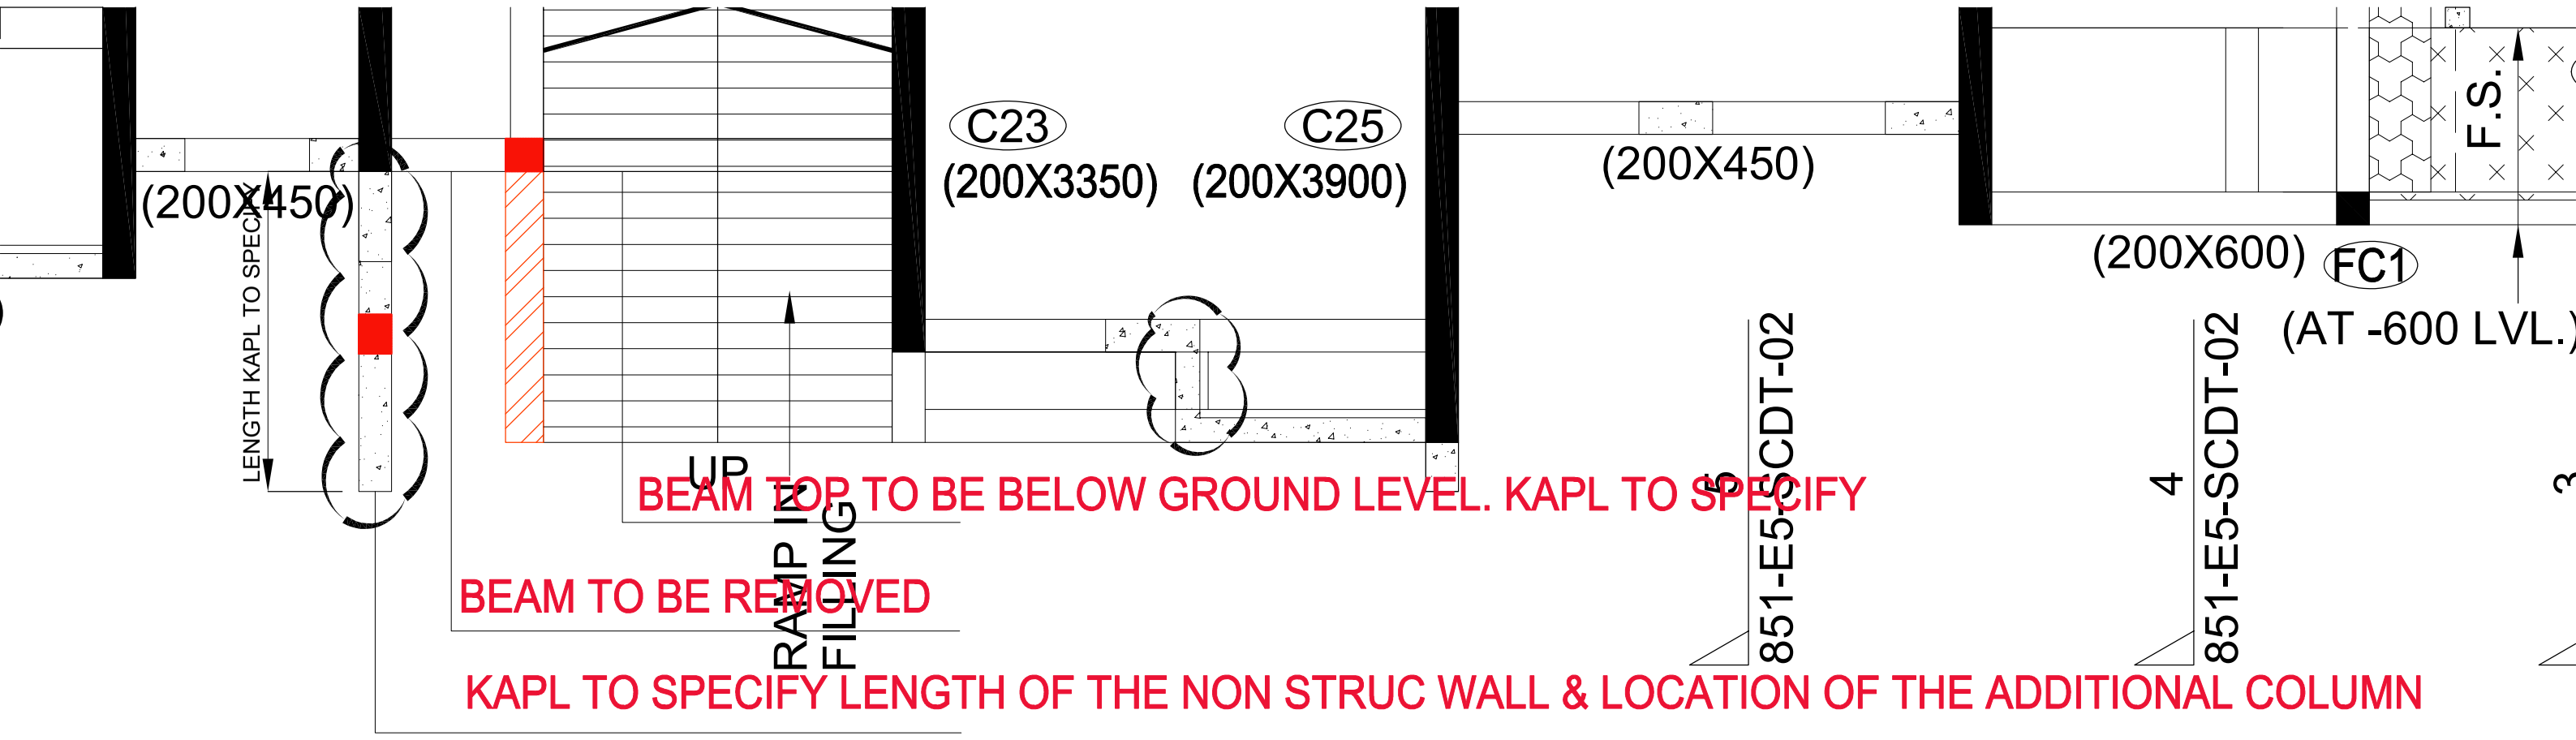

(200X450)
LENGTH KAPL TO SPECIFY
C23
(200X3350)
C25
(200X3900)
(200X450)
(200X600)
FC1
F.S.
(AT -600 LVL.)
UP
RAMP IN FILLING
BEAM TOP TO BE BELOW GROUND LEVEL. KAPL TO SPECIFY
BEAM TO BE REMOVED
KAPL TO SPECIFY LENGTH OF THE NON STRUC WALL & LOCATION OF THE ADDITIONAL COLUMN
5
851-E5-SCDT-02
4
851-E5-SCDT-02
3