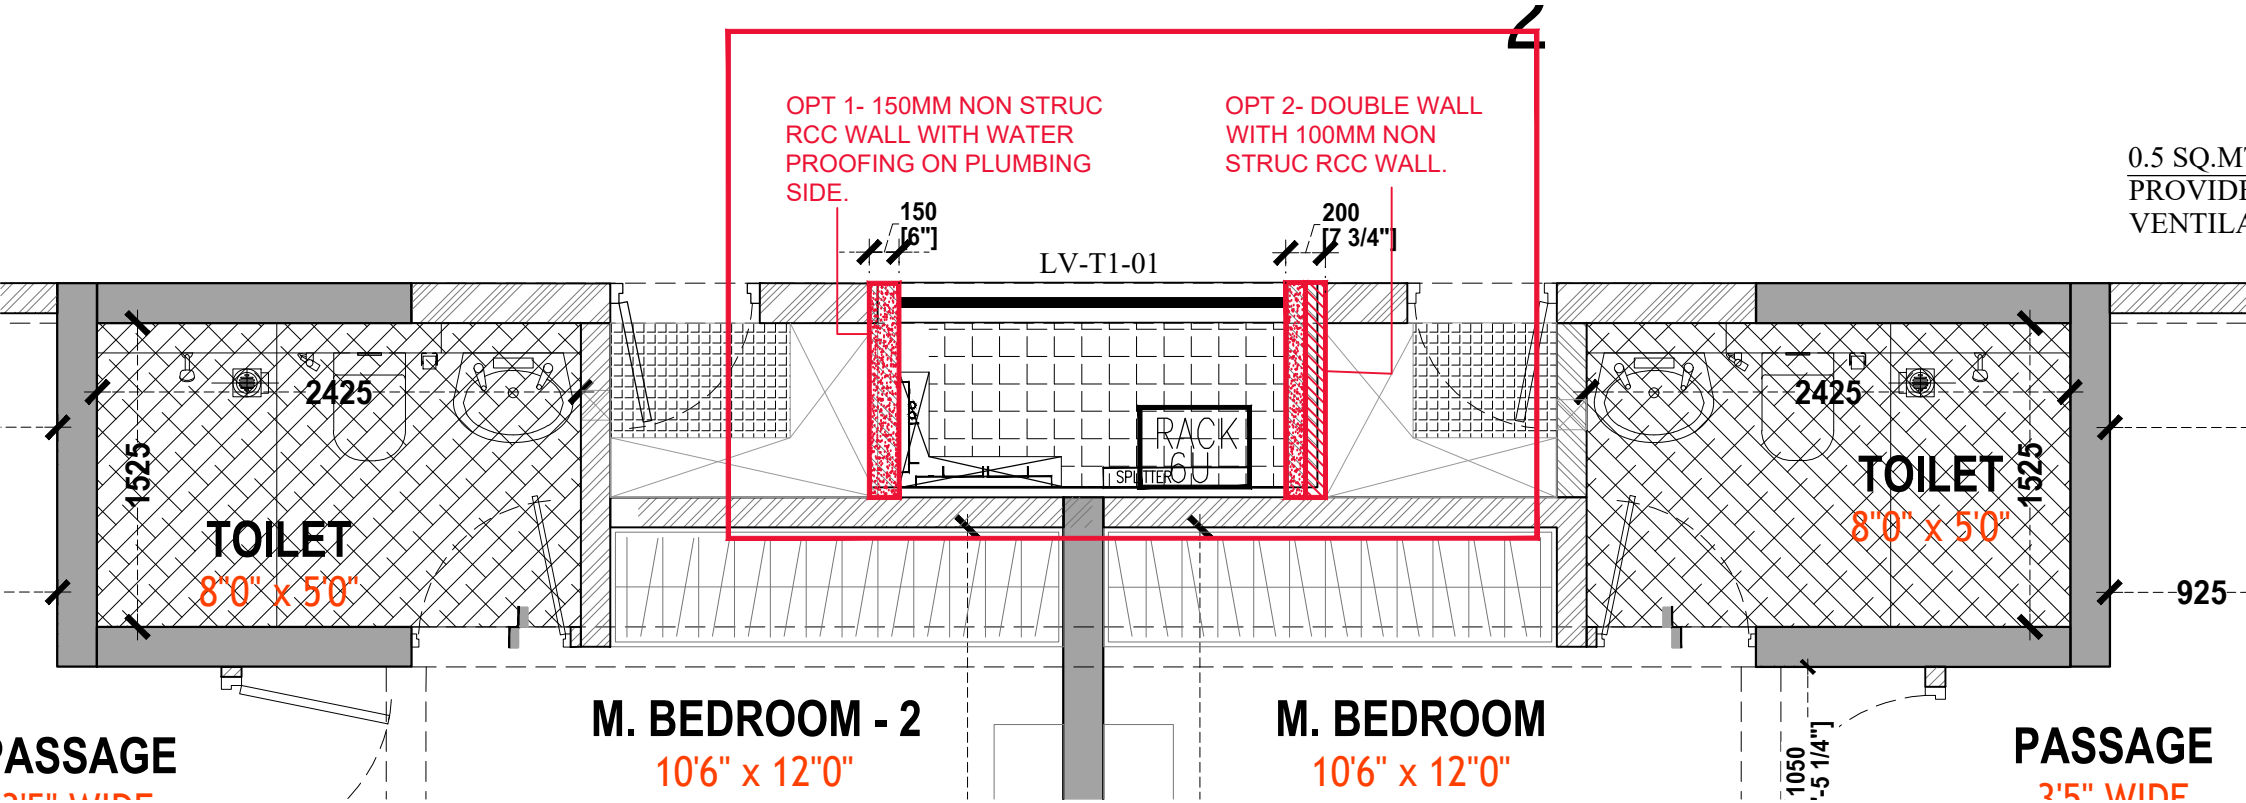

OPT 1- 150MM NON STRUC RCC WALL WITH WATER PROOFING ON PLUMBING SIDE.
150 [6"]
OPT 2- DOUBLE WALL WITH 100MM NON STRUC RCC WALL.
200 [7 3/4"]
LV-T1-01
RACK
SPLITTER
2425
1525
TOILET
8'0" x 5'0"
2425
1525
TOILET
8'0" x 5'0"
925
M. BEDROOM - 2
10'6" x 12'0"
M. BEDROOM
10'6" x 12'0"
PASSAGE
PASSAGE
1050
0.5 SQ.M
PROVIDE
VENTILA

1:37.9461