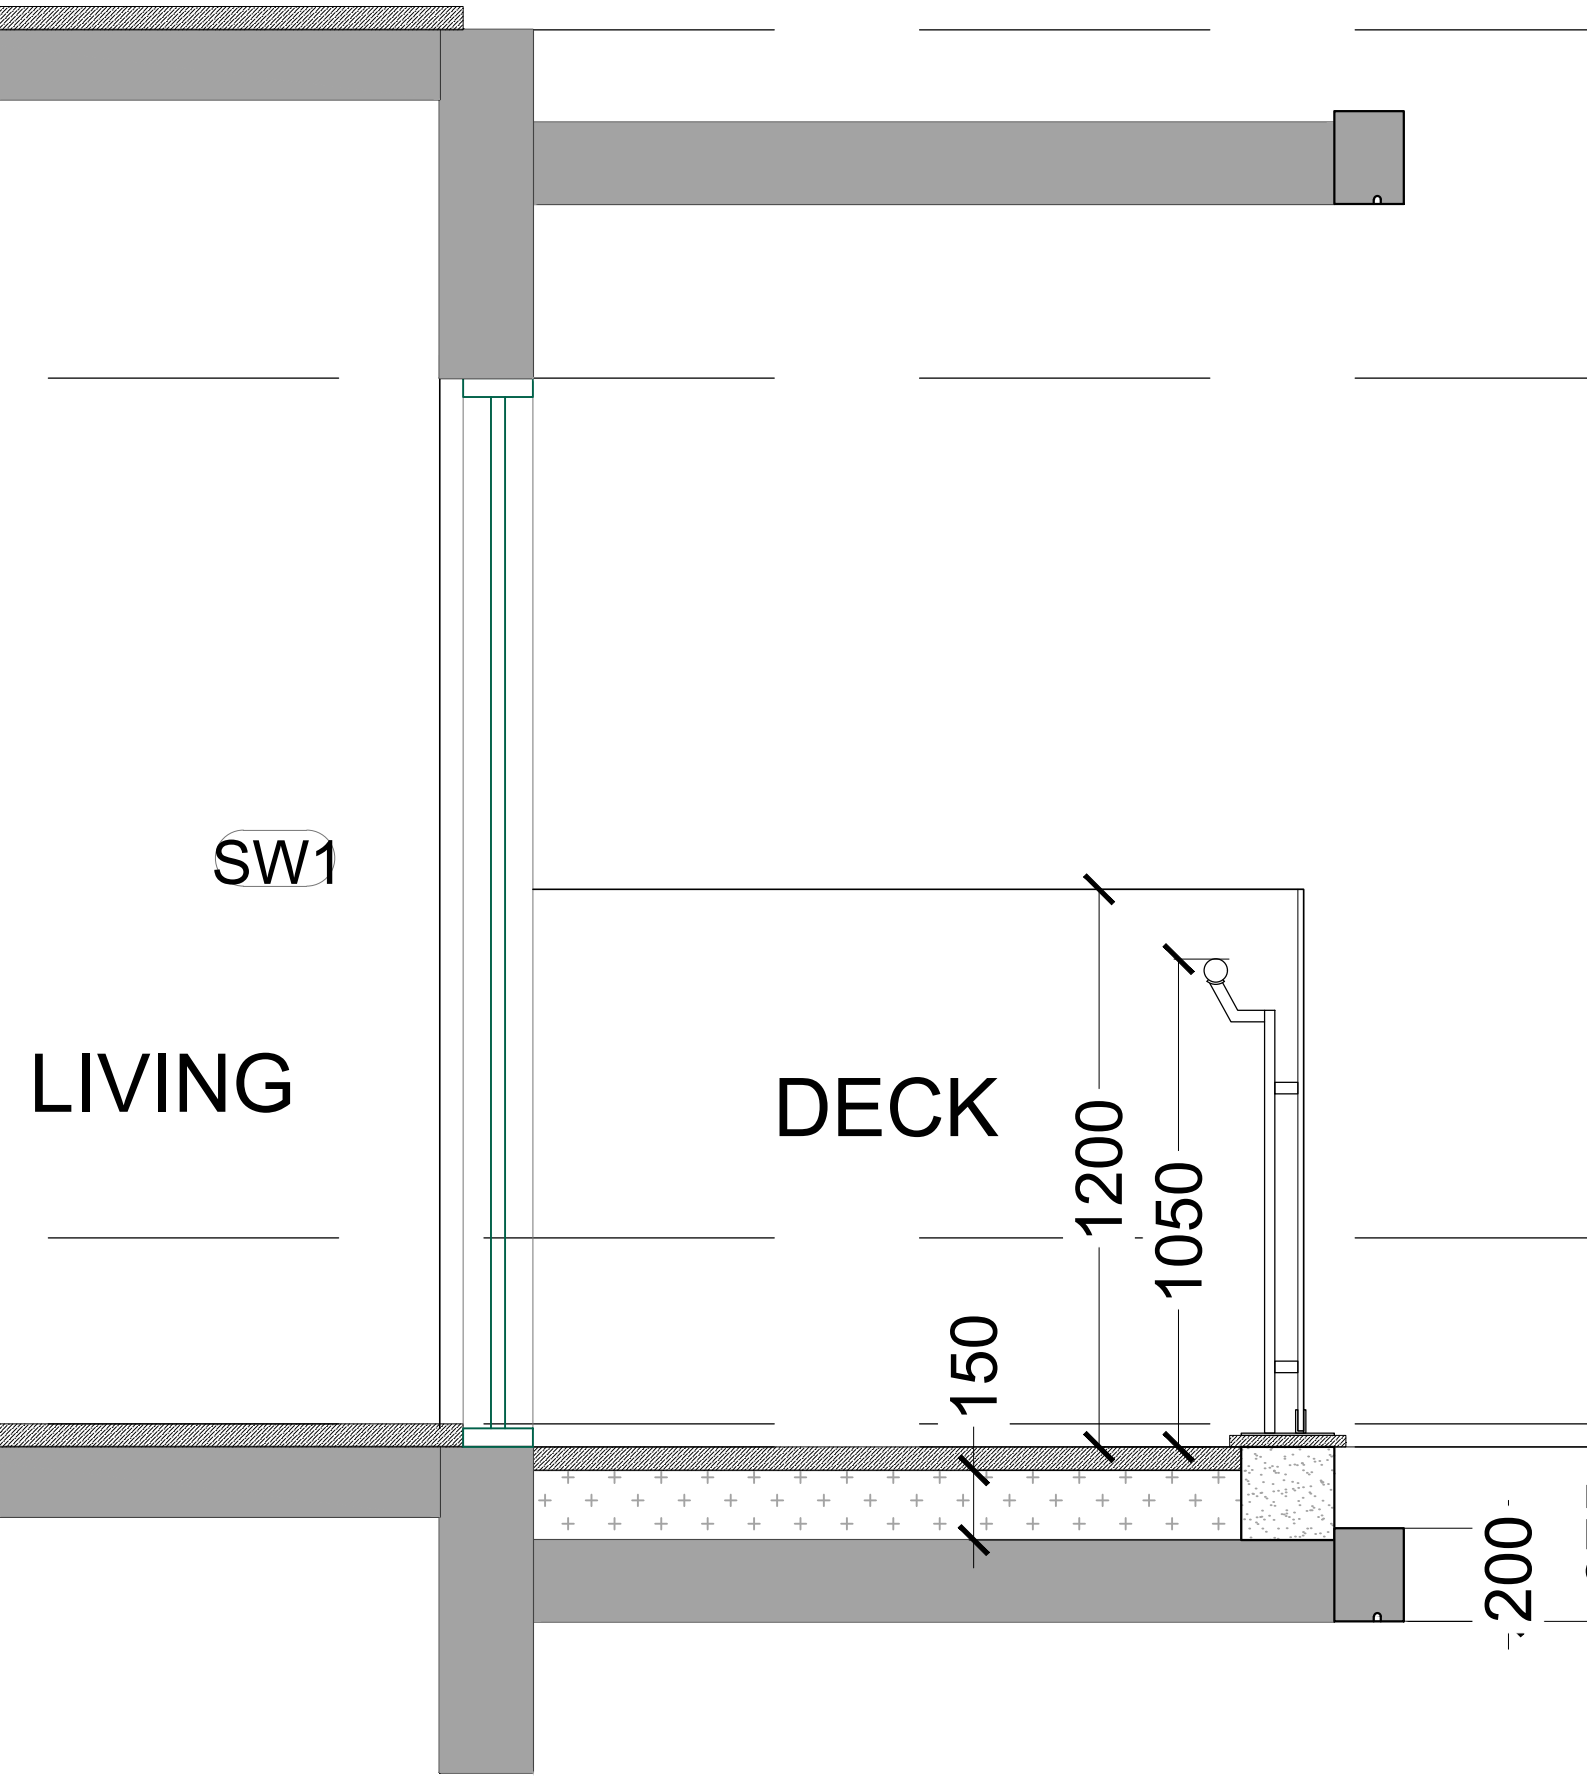


1:16.2709