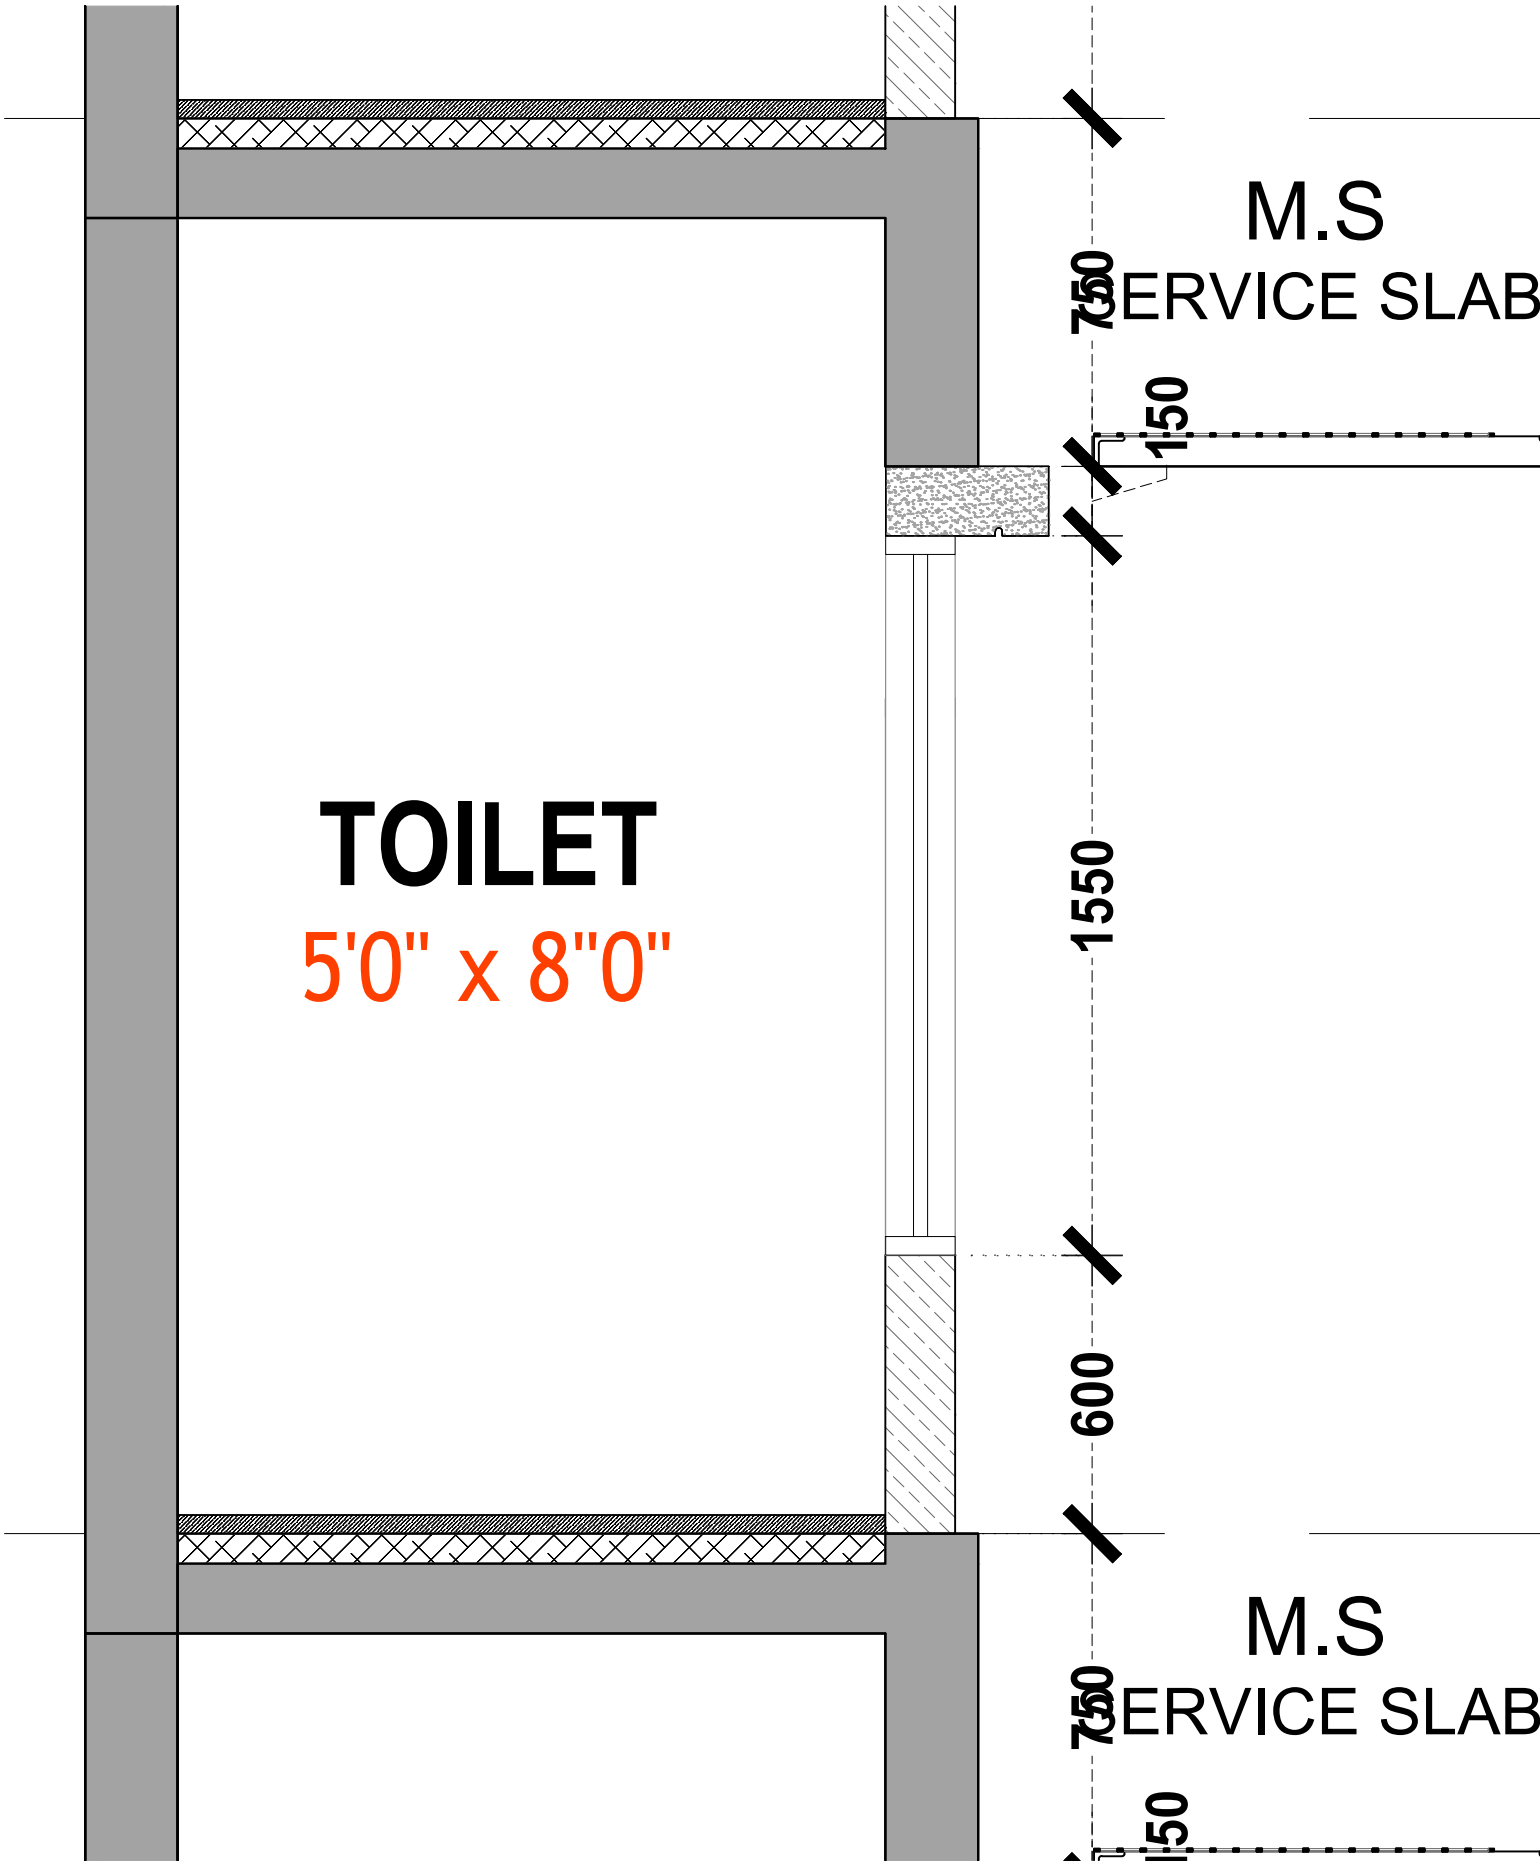

M.S
SERVICE SLAB
150
750
TOILET
5'0" x 8"0"
1550
600
M.S
SERVICE SLAB
750
150

1:16.2936