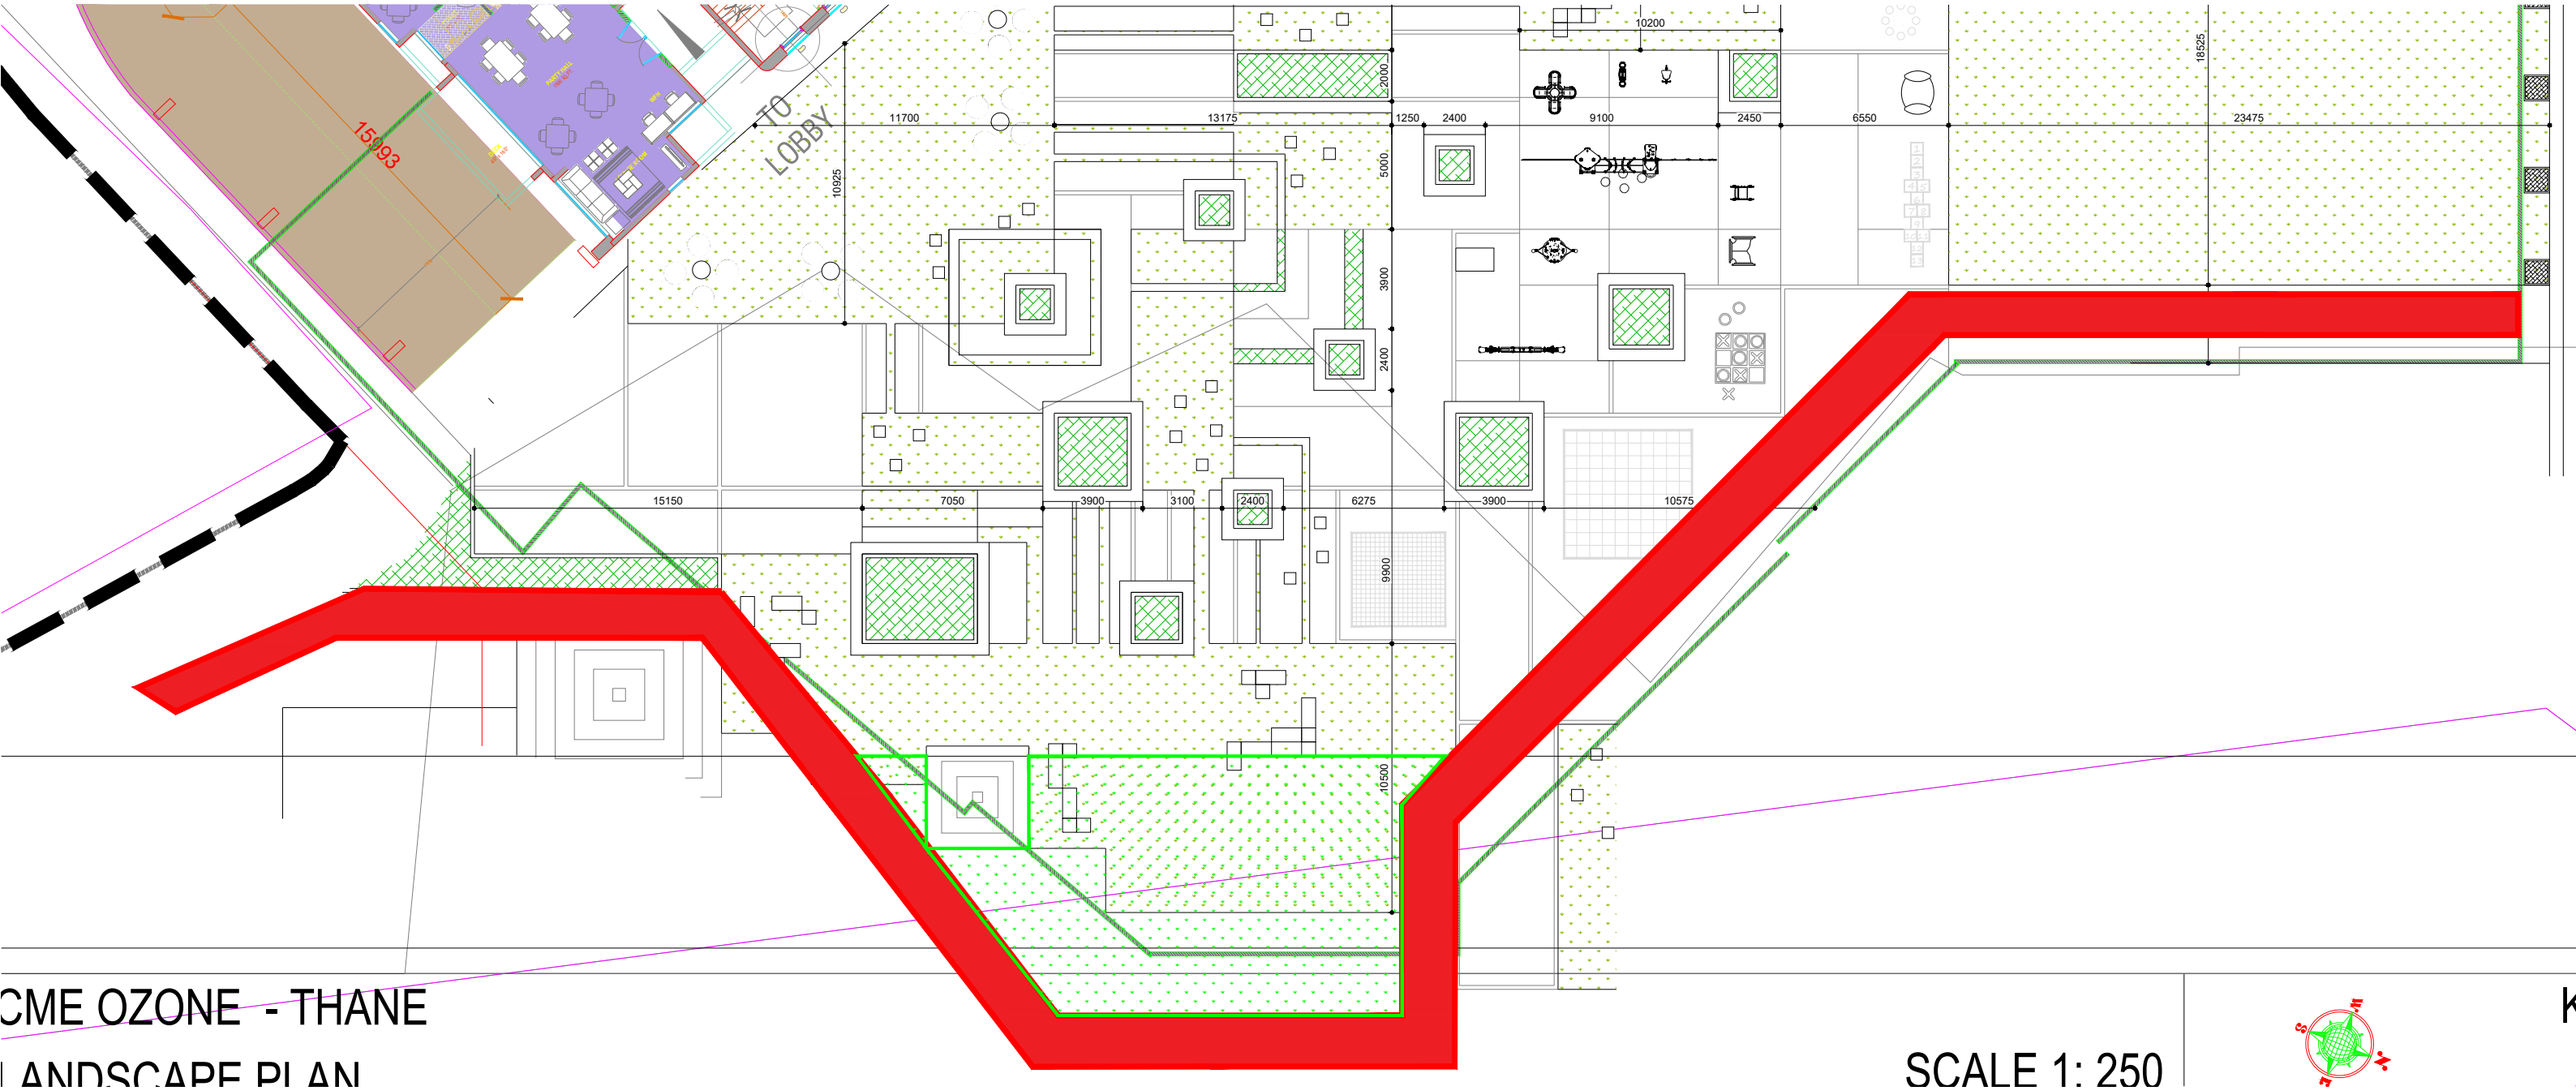


CME OZONE - THANE

LANDSCAPE PLAN

SCALE 1: 250