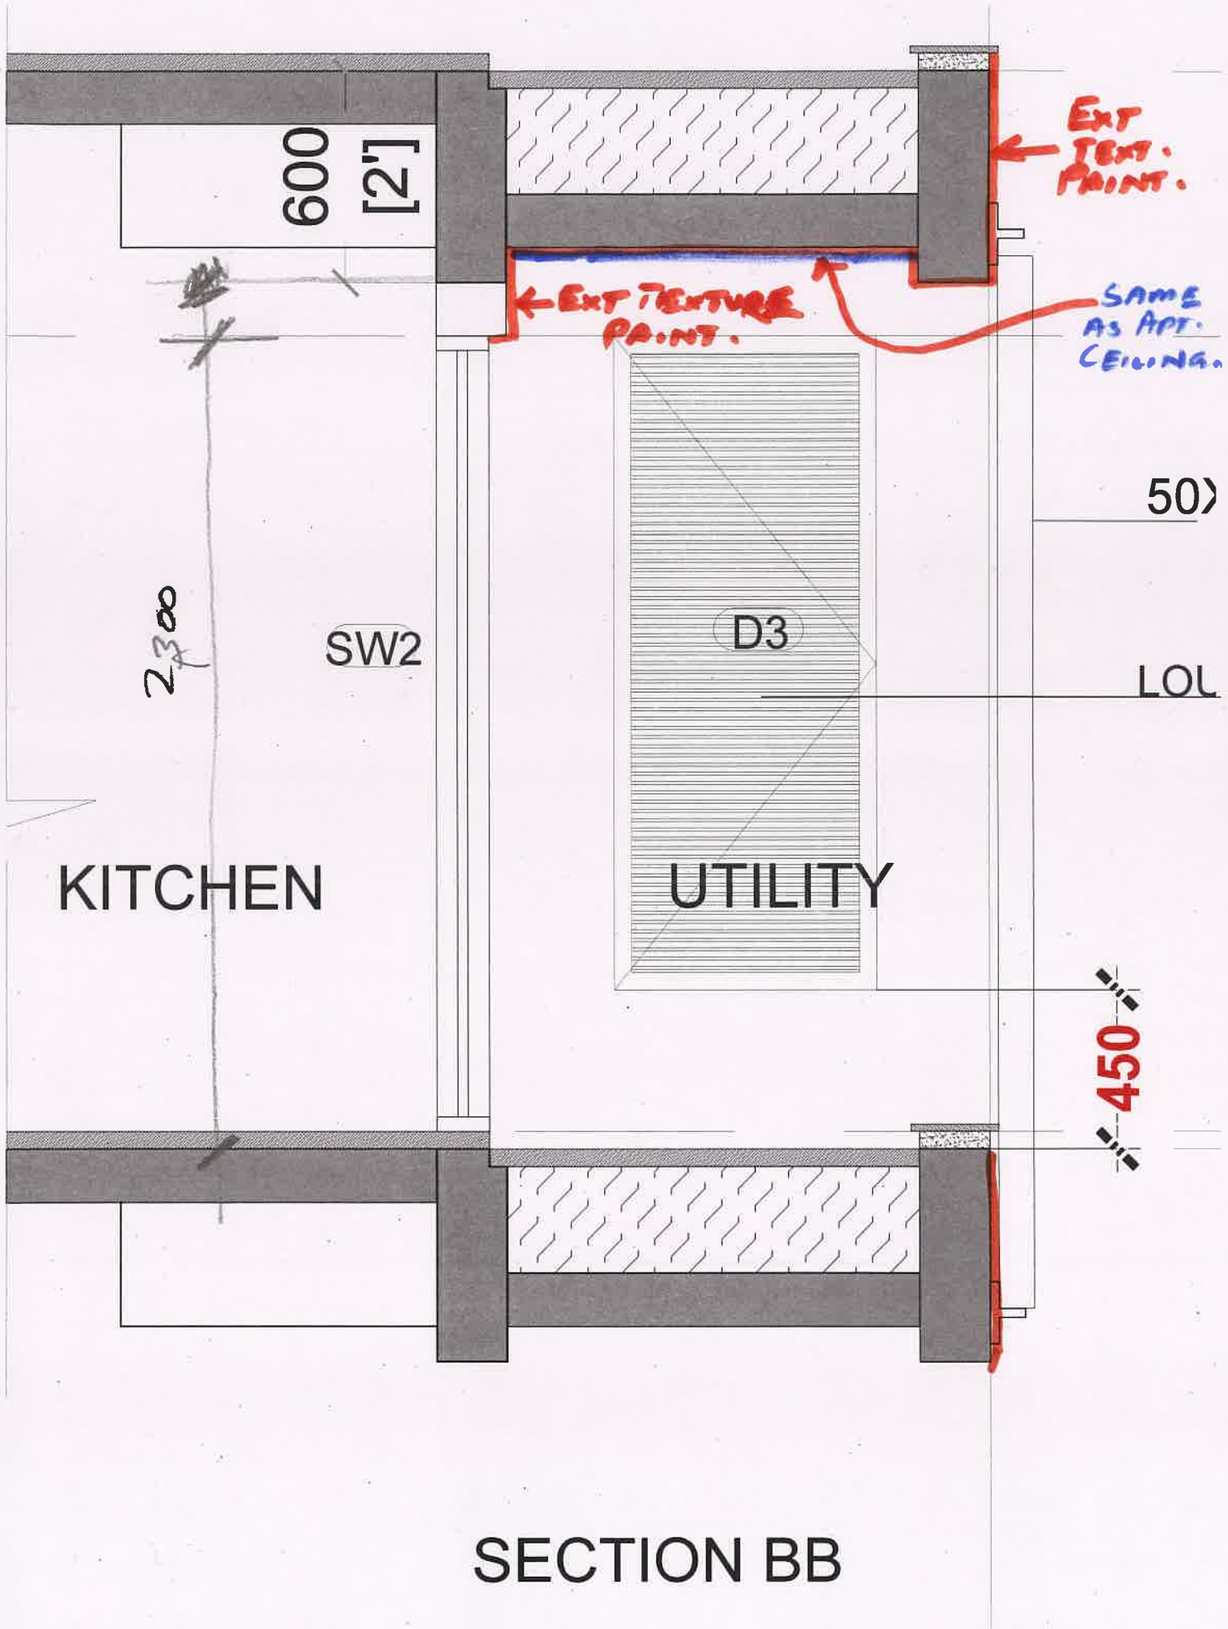
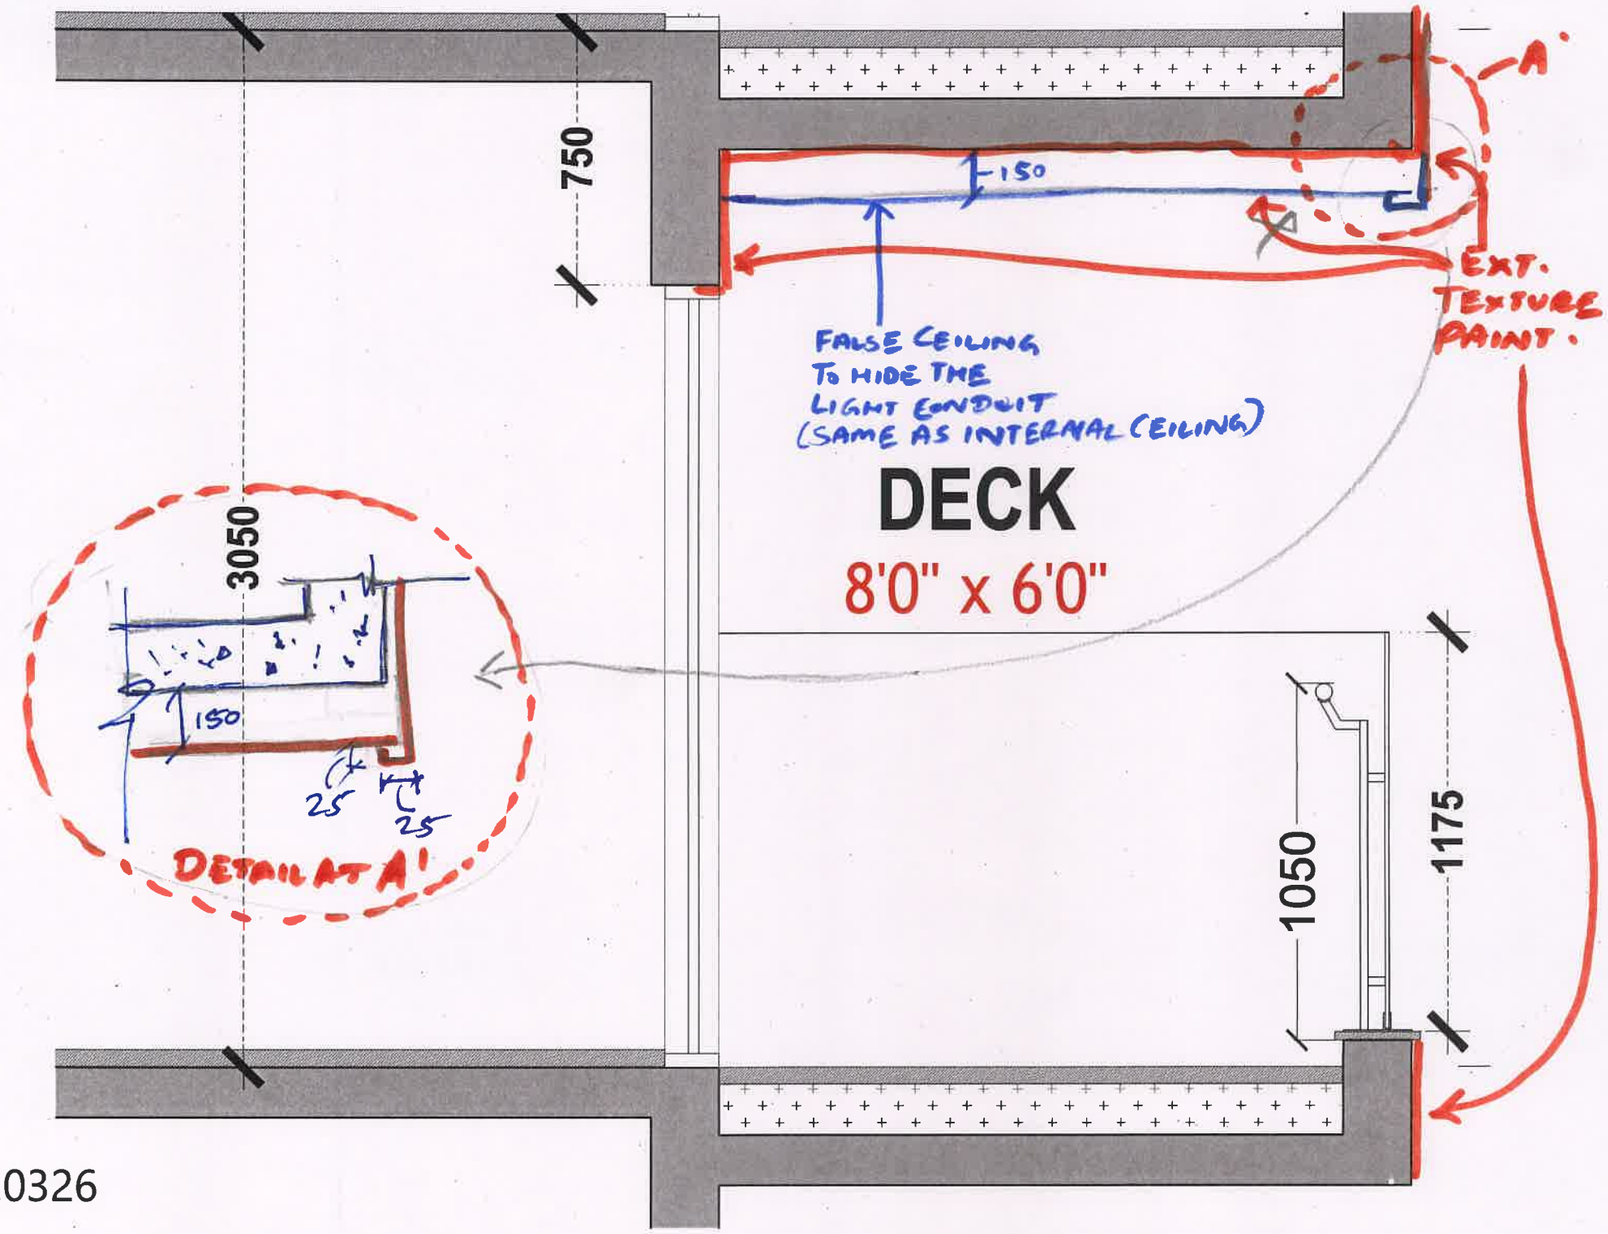


SECTION BB

1:17.4398


750
150
A
EXT.
TEXTURE
PAINT.
FALSE CEILING
TO HIDE THE
LIGHT CONDUIT
(SAME AS INTERNAL CEILING)
DECK
8'0" x 6'0"
3050
150
25
25
DETAIL AT A'
1050
1175

1:18.0326

8'0" x 5'0"
TOILET

2425
[7'-11"]

1525
[5']

10'6" x 12'0"
M. BEDROOM

3650
[12']

3200
[10'-6"]

W2

2400

3'5" WIDE
PASSAGE

925
[3']

1050
[3'-5"]

8'0" x 10'0"
KITCHEN

3050
[10']

11'0" x 18'6"
LIVING & DINING

5625
[18'-5"]

5'0" x 8'0"
TOILET

1525
[5']

2425
[7'-11"]

10'6" x 12'0"
BEDROOM

3650
[12']

3200
[10'-6"]

W2

2400

2425
[7'-11"]

1100

SW2

600
[1'-11 3/4"]

1225

5'7" x 4'0"
UTILITY

D3

SPACE FOR ODU'S

3350
[11']

SW1

2425

8'0" x 5'0"
DECK

2425
[7'-11 1/2"]

1825
[6']

100

50

600

150

1500

350

200

200

— EXT. TEXTURE PAINT CRISS CROSS PATTERN.

1:34.1152