
ACME OZONE
13/6/2022

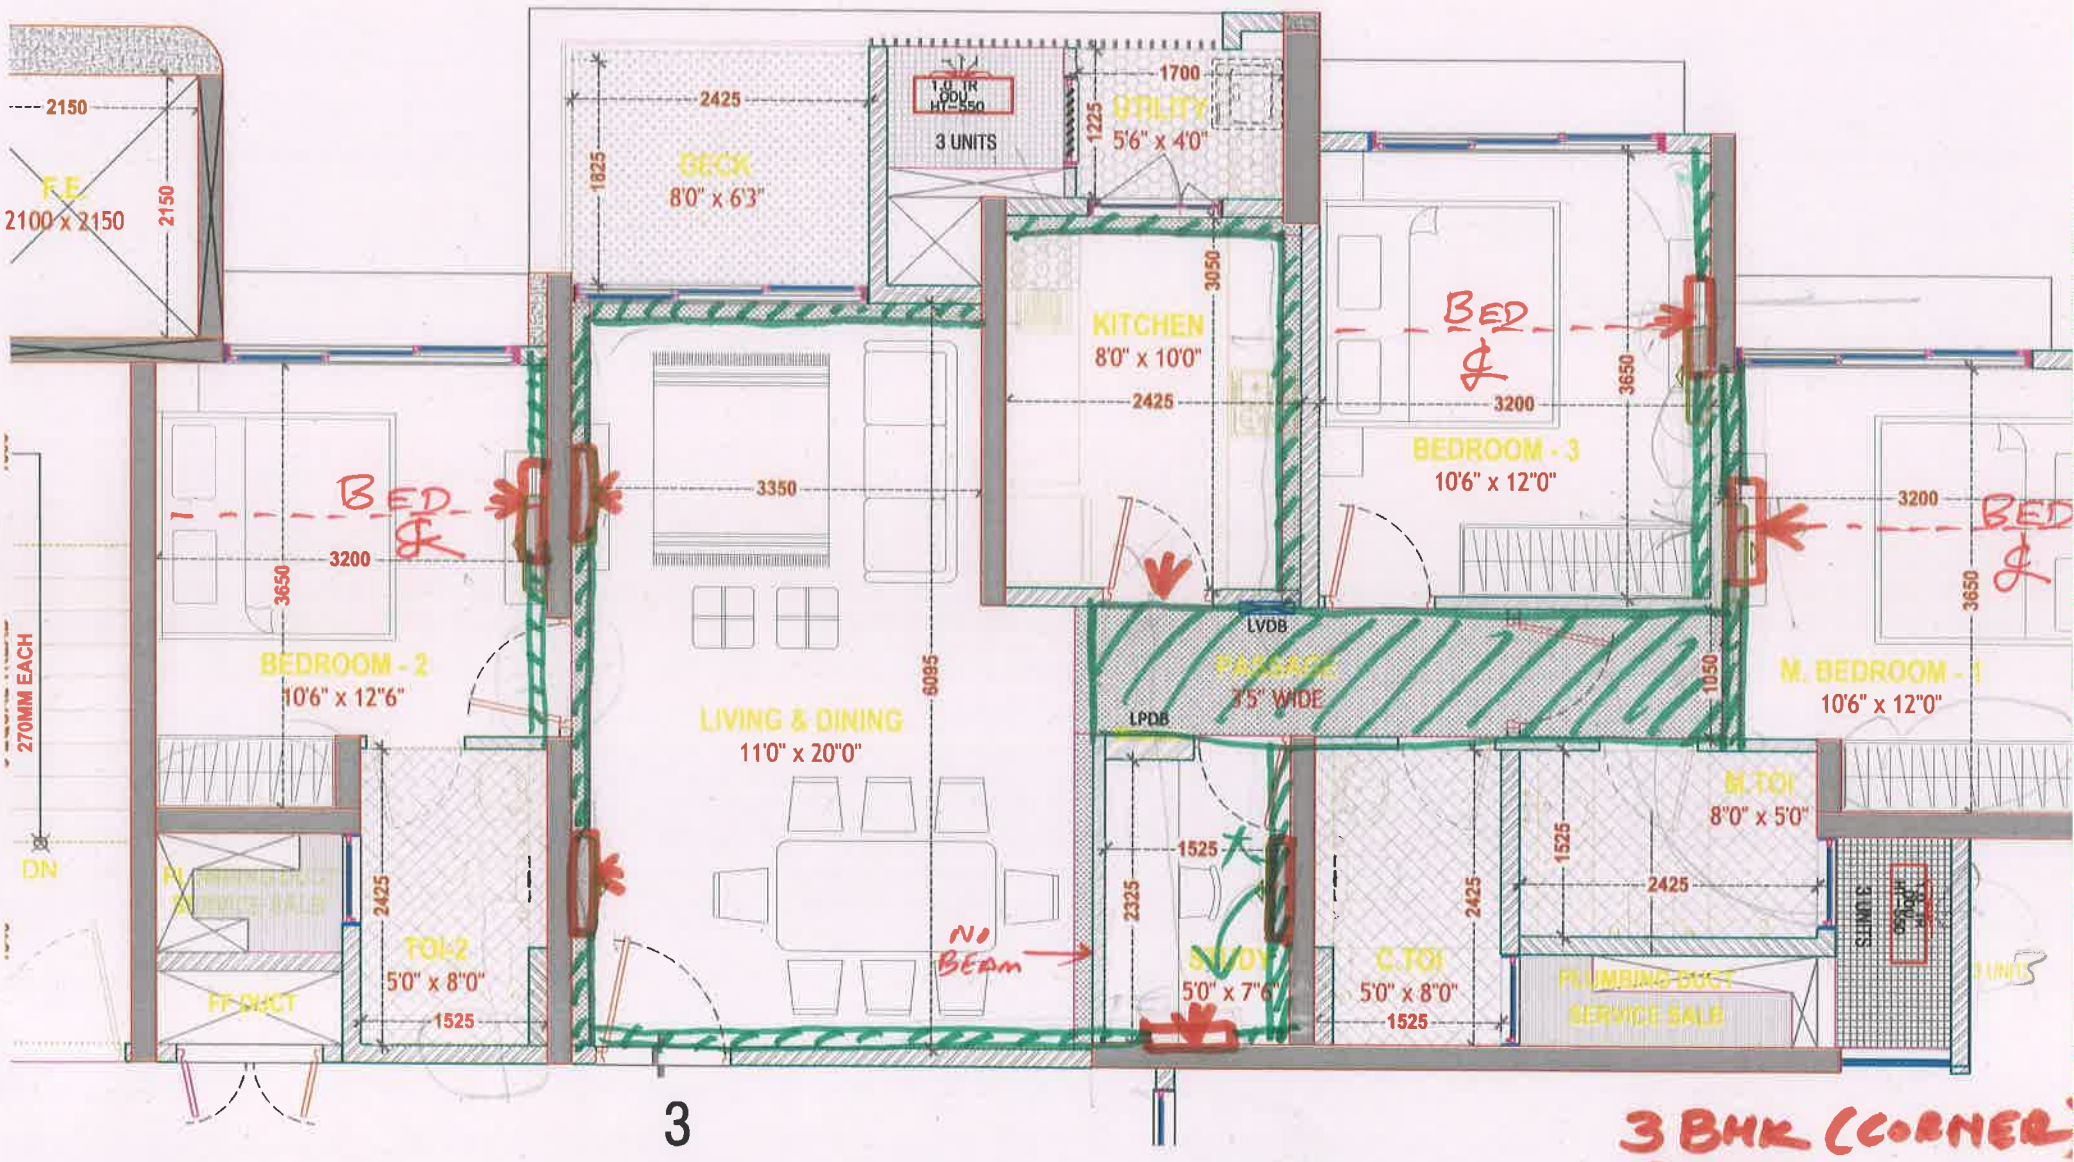


3

1:62.0064

3 BHK (CORNER)
UNIT 3.

BULKHEAD/
FALSE CEILING.

ACME OZONE
13/6/2022
3

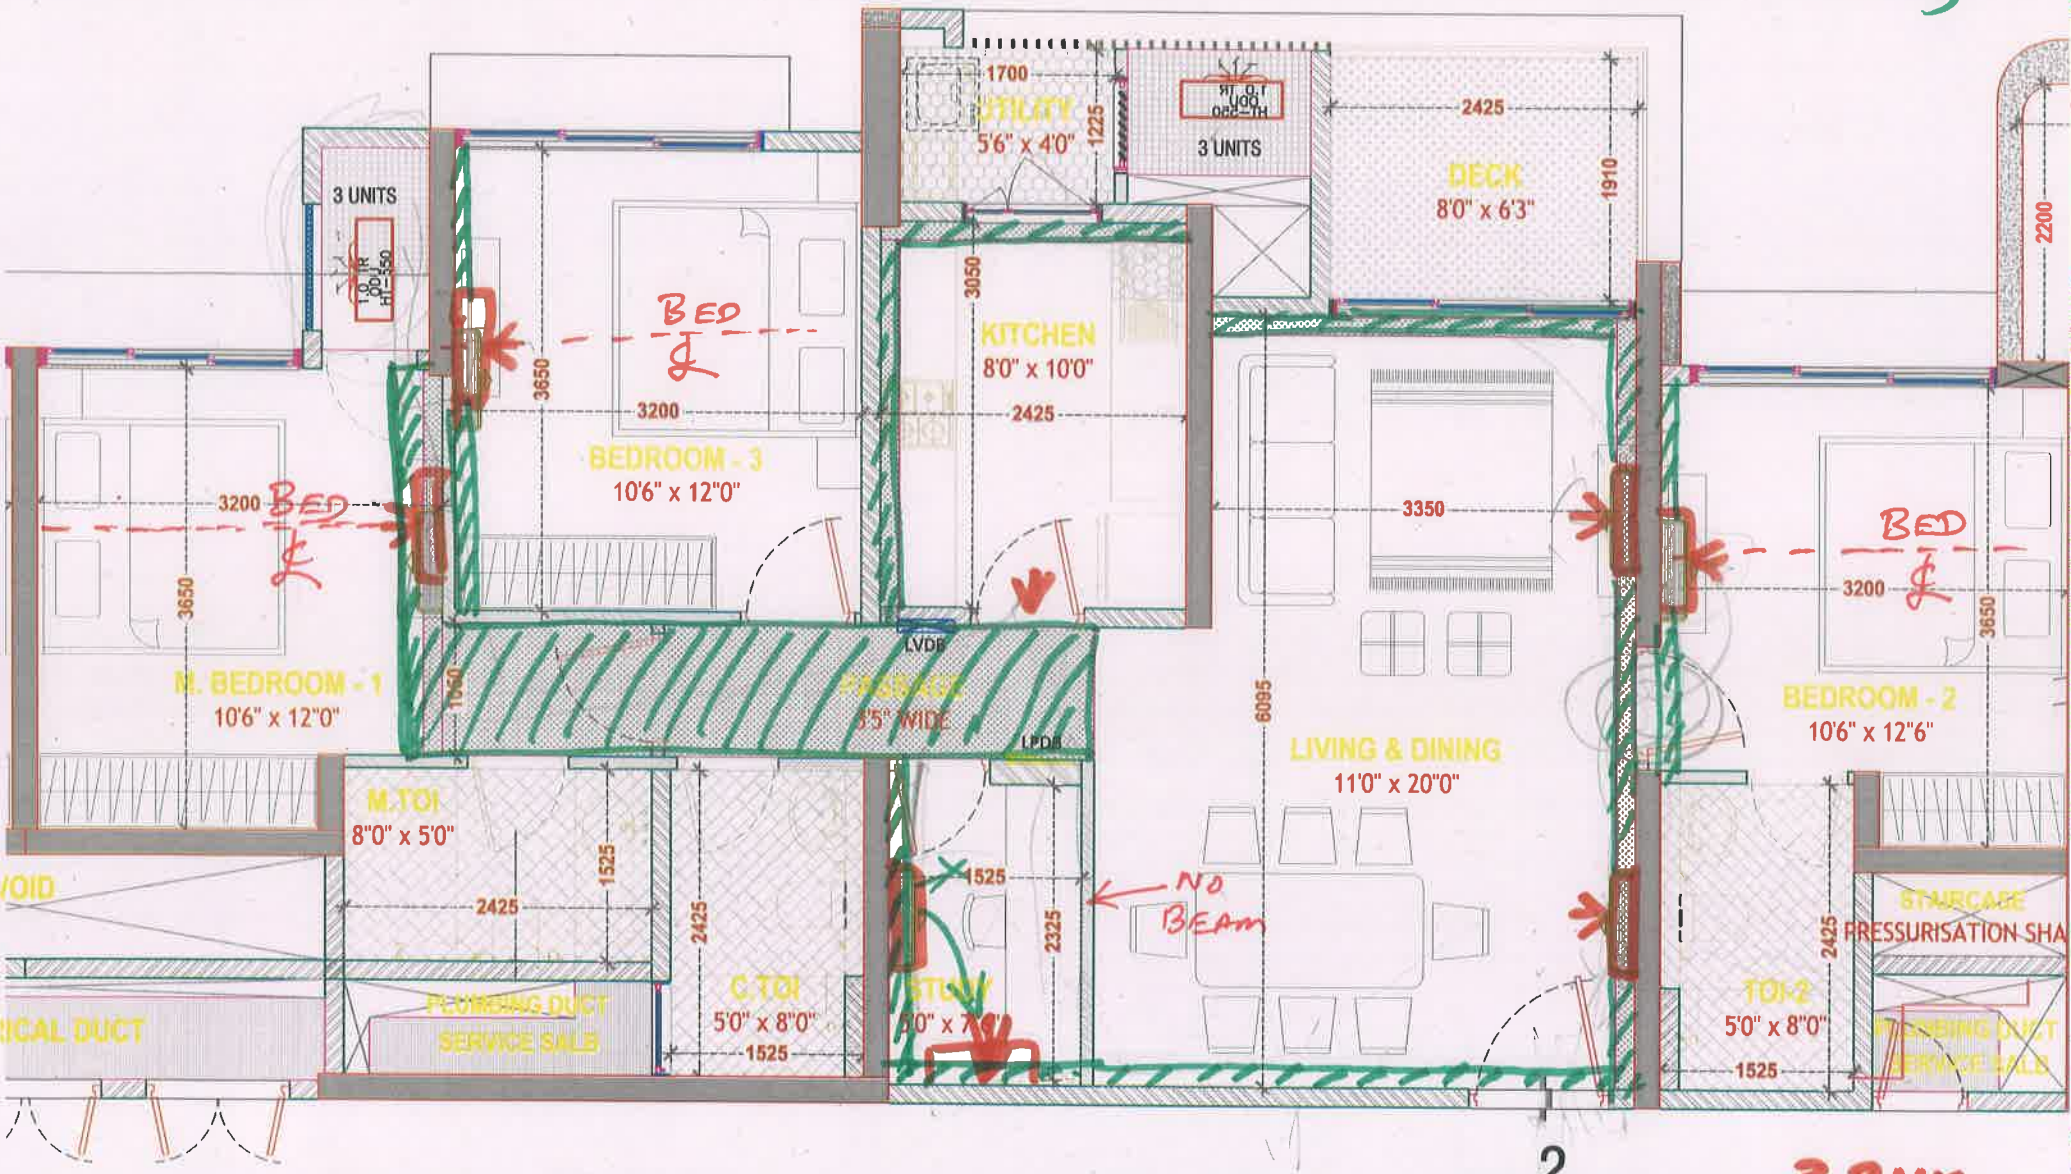


2

3 BHK
UNIT 2


BULKHEAD / FALSE CEILING.

66

1:59.8796

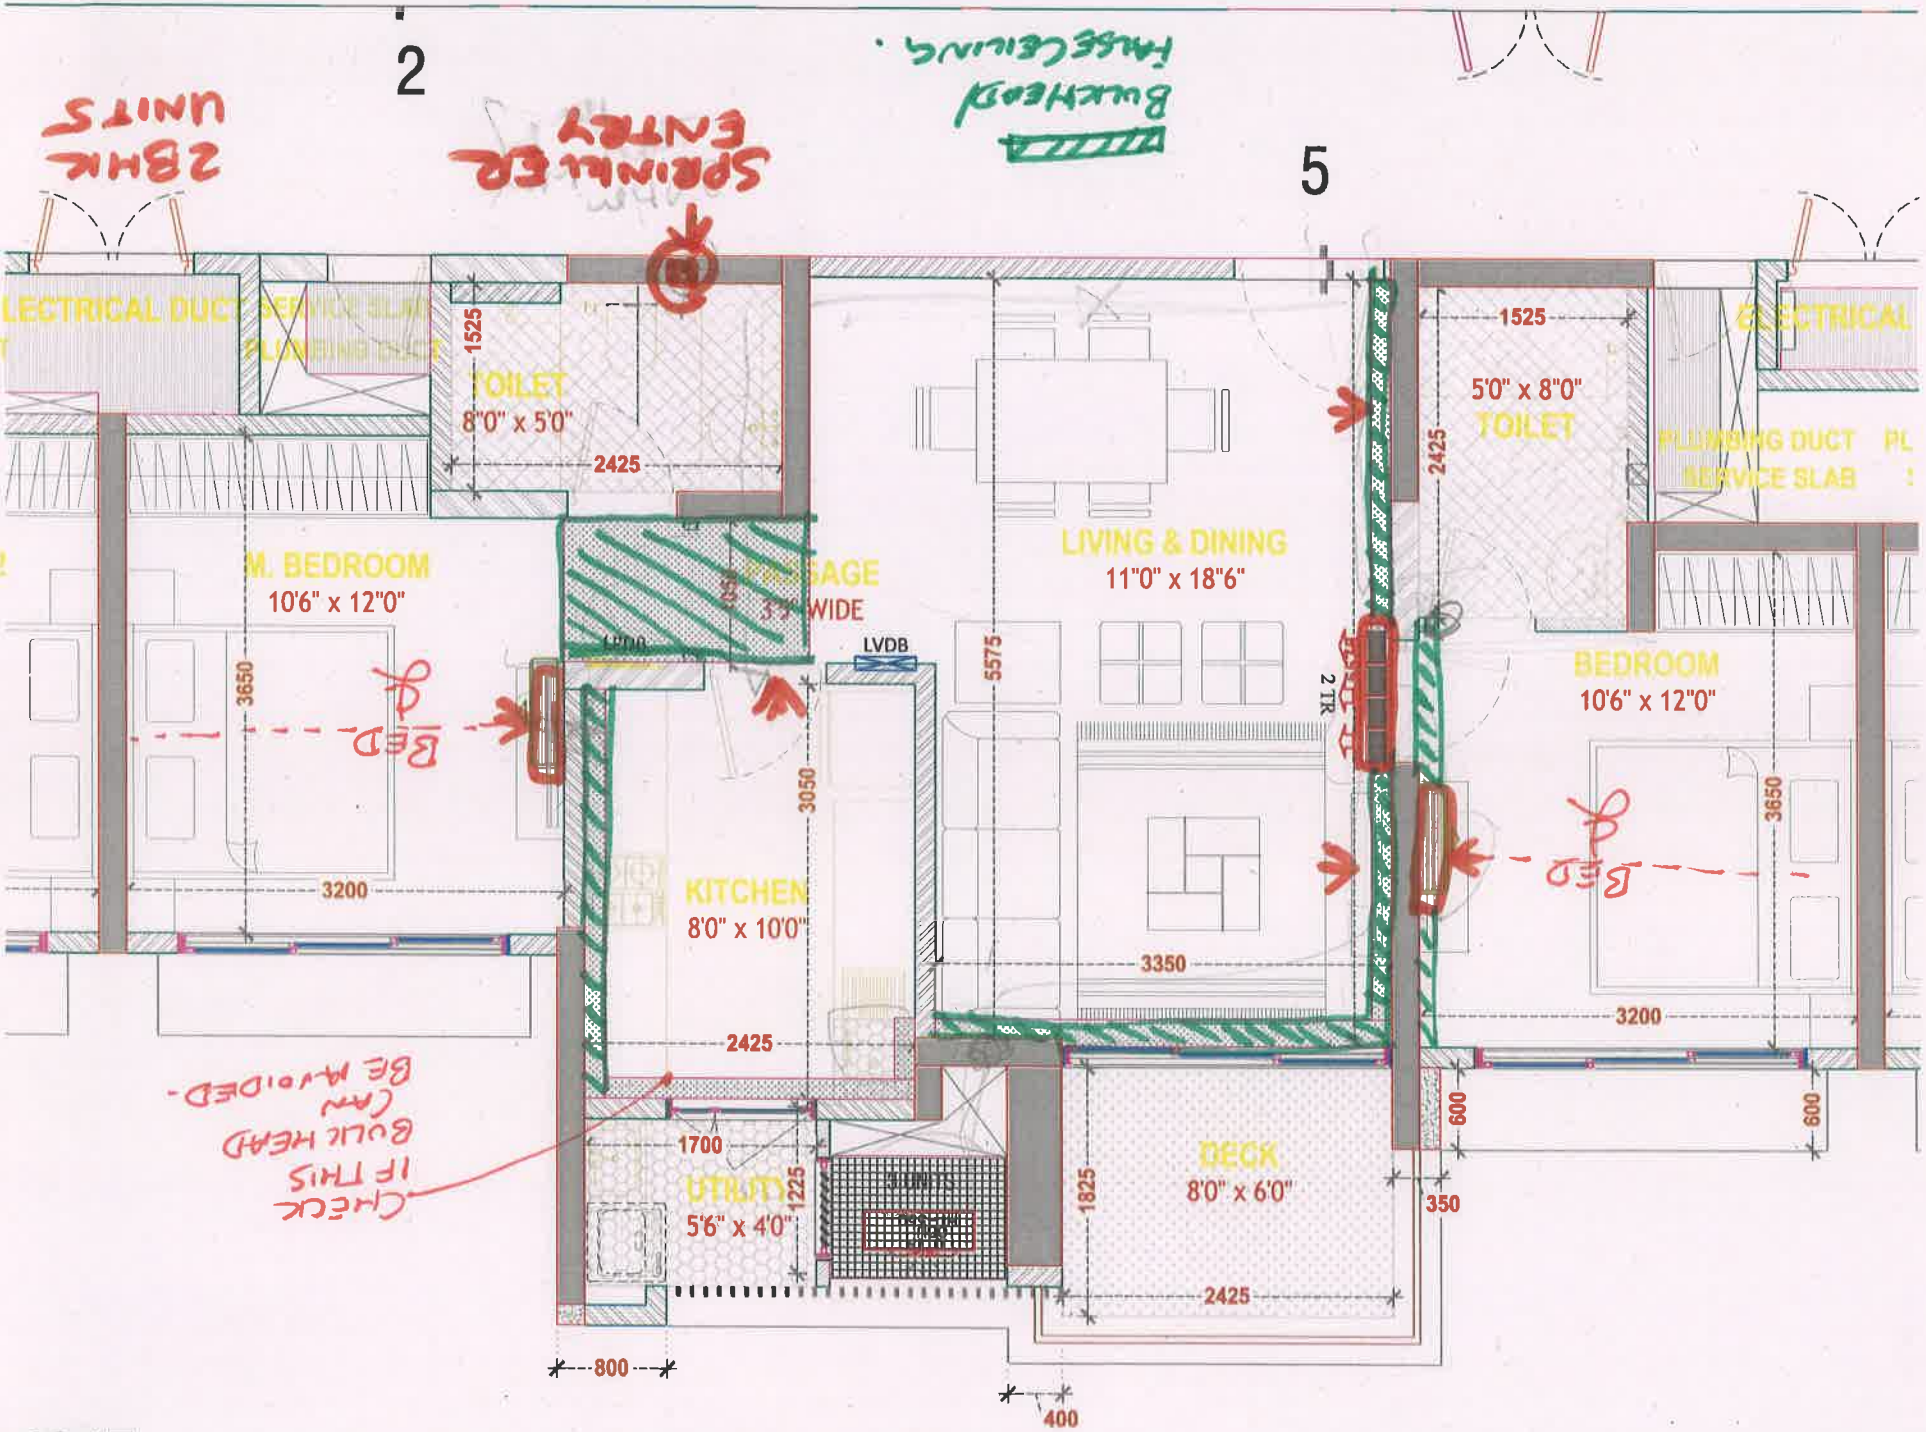
2
5
2BHK UNITS
SPRINKLER ENTRY
Backhead Hose Ceiling
ELECTRICAL DUCT
SERVICE SLAB
PLUMBING DUCT
TOILET
8'0" x 5'0"
1525
2425
M. BEDROOM
10'6" x 12'0"
3650
3200
PASSAGE
3'-0" WIDE
LVDB
LIVING & DINING
11'0" x 18'6"
5575
2 TR
3050
KITCHEN
8'0" x 10'0"
3350
2425
1700
UTILITY
5'6" x 4'0"
1225
DECK
8'0" x 6'0"
1825
350
600
800
400
5'0" x 8'0"
TOILET
BEDROOM
10'6" x 12'0"
CHECK IF THIS BULK HEAD CAN BE AVOIDED.

5.4847

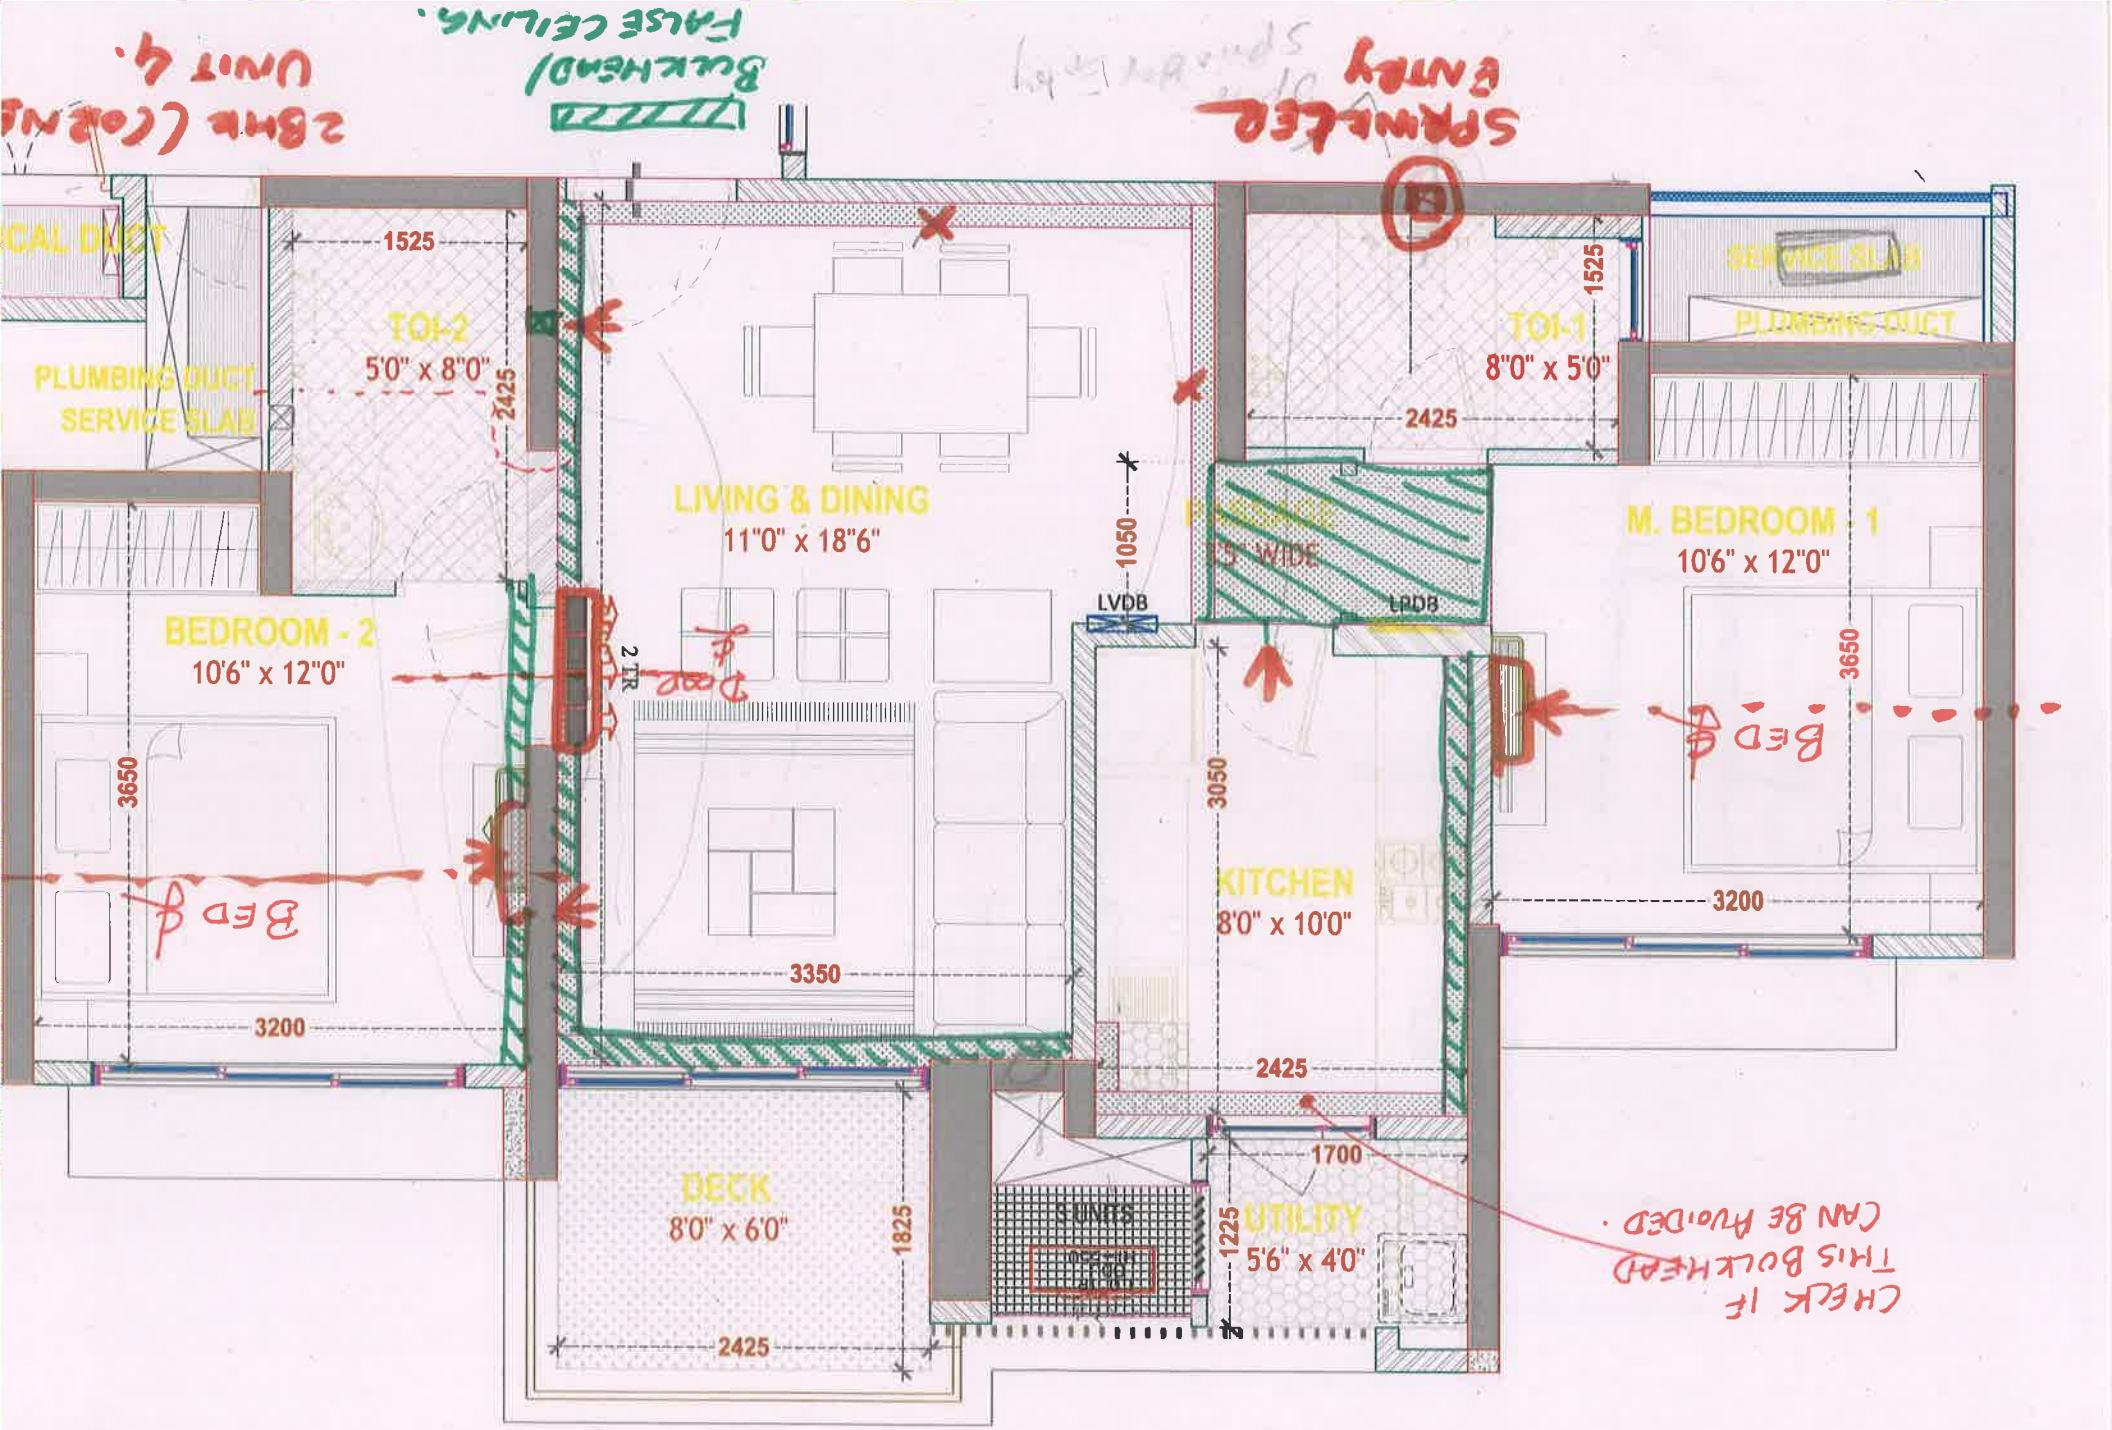

9.2901

13/6/2022