
3 BHK NET RERA= 97.7 SQM = 1052 SQFT

3 BHK NET RERA= 97.7 SQM = 1052 SQFT

3 BHK NET RERA= 97.7 SQM = 1052 SQFT

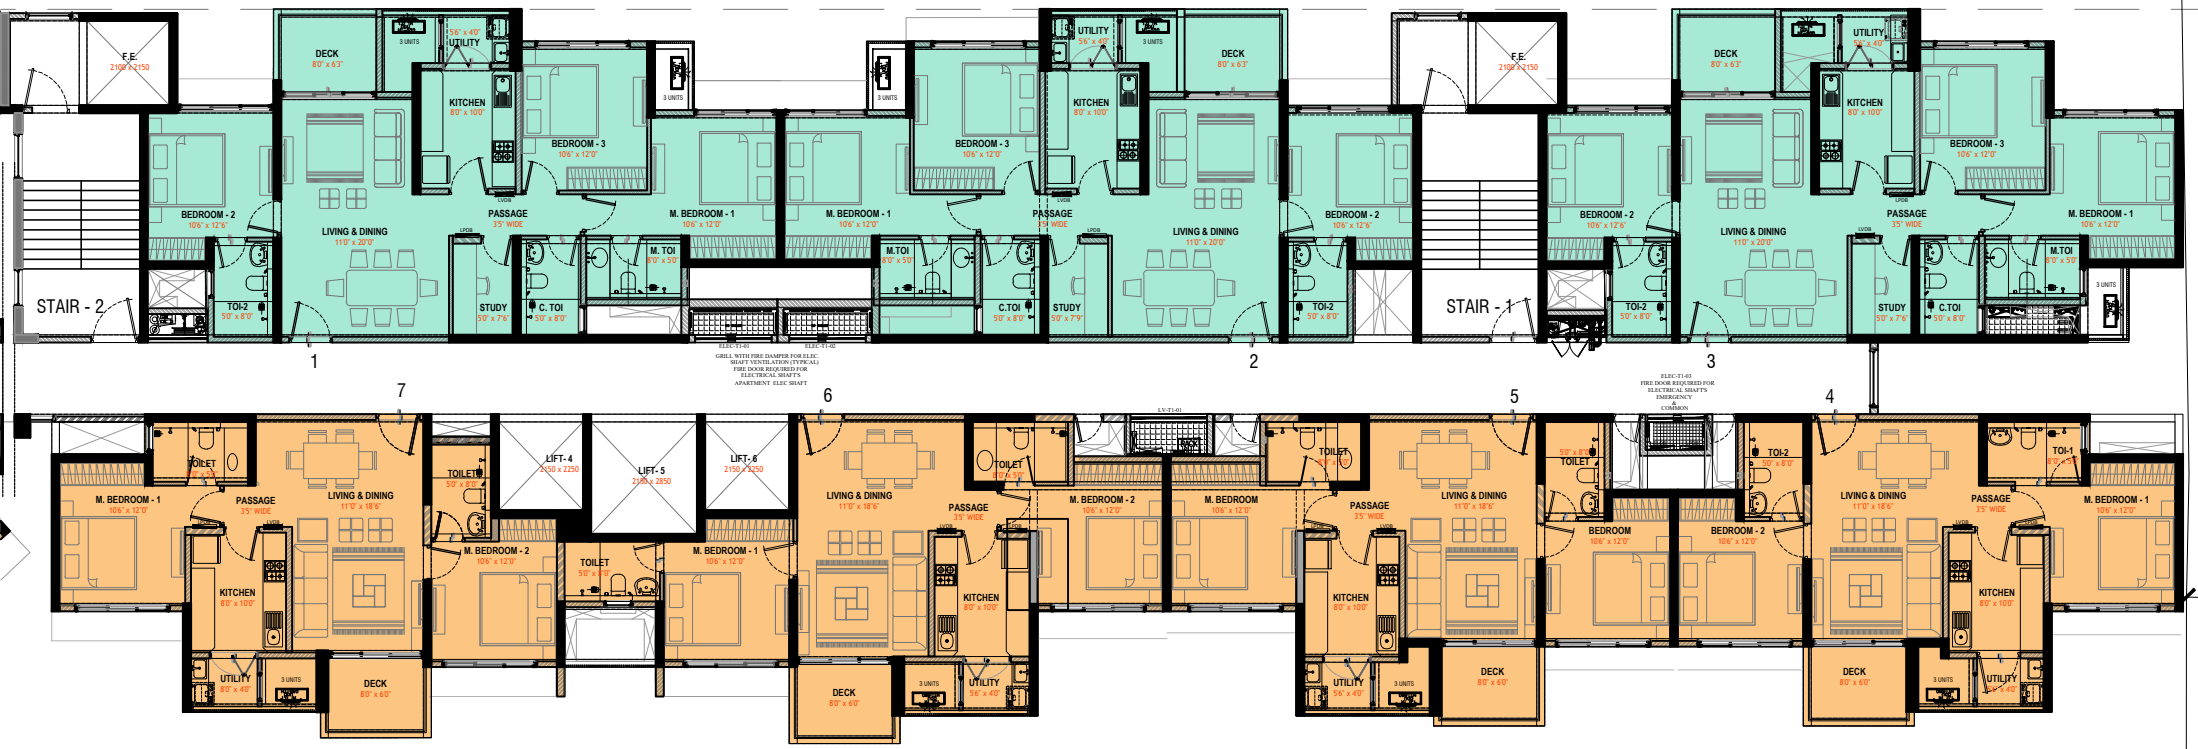

NET RERA= 71.07 SQM = 765 SQFT

NET RERA= 72.06 SQM = 775 SQFT

NET RERA= 71.07 SQM = 765 SQFT

NET RERA= 71.07 SQM = 765 SQFT

2 BHK TYPE A2

2 BHK TYPE B

2 BHK TYPE A1

2 BHK TYPE A1

71.34 SQM

1:192.709