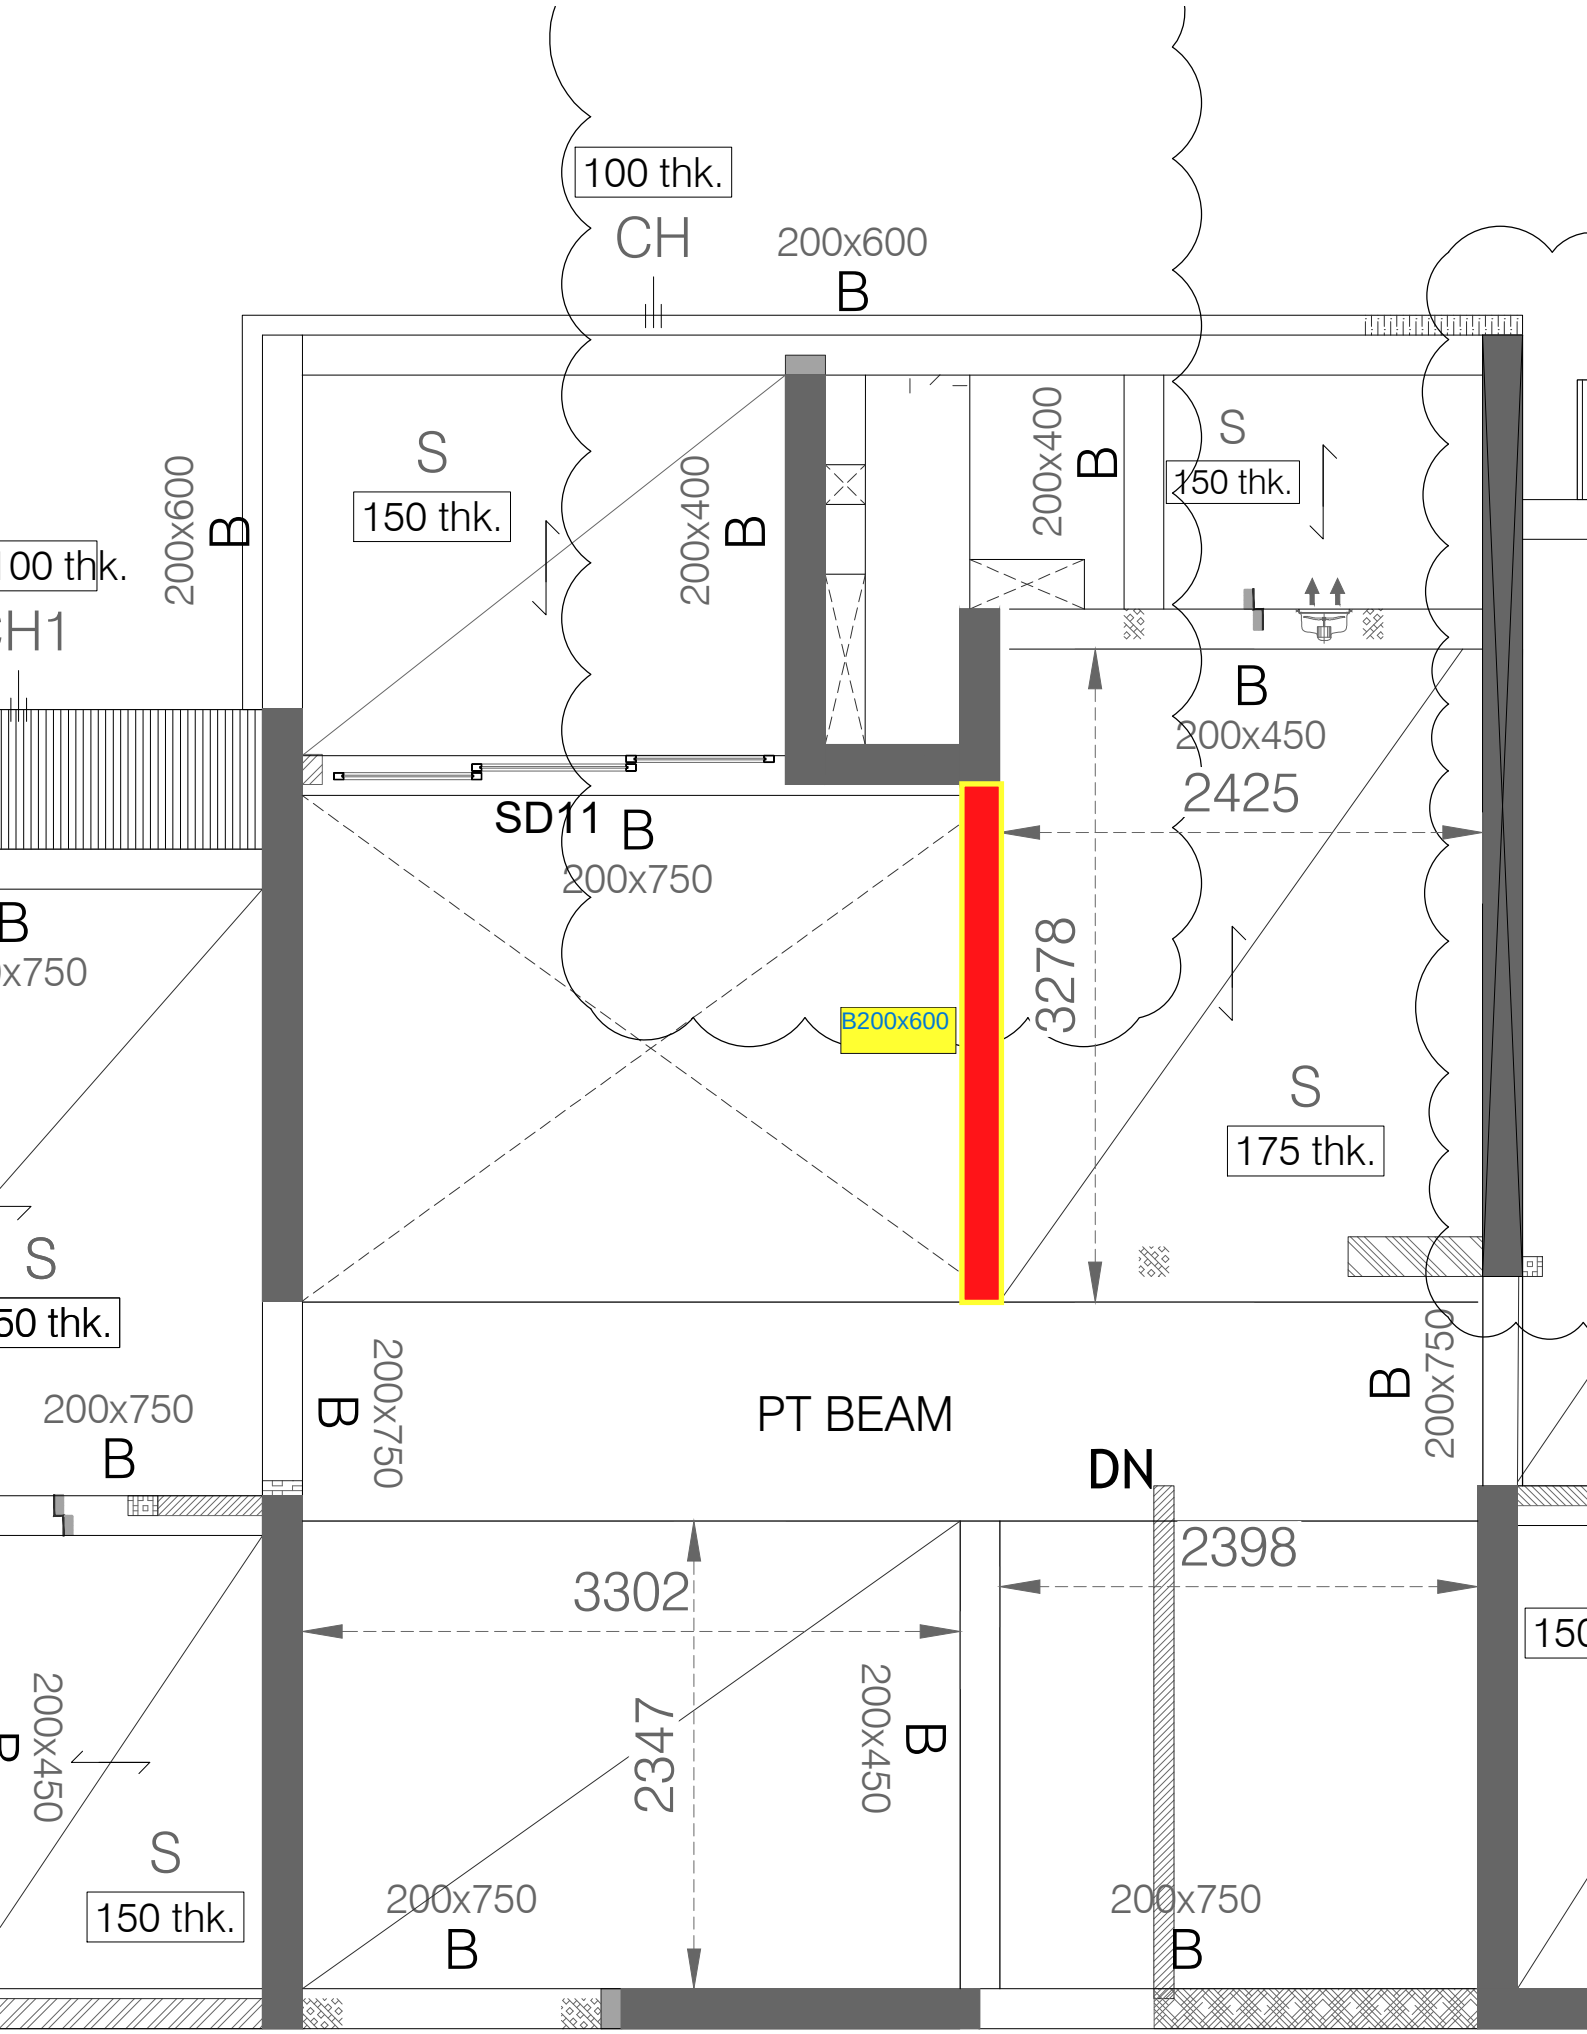

100 thk.
CH
200x600
B
S
150 thk.
200x600
B
200x400
B
200x400
B
S
150 thk.
B
200x450
2425
SD11
B
200x750
B200x600
3278
S
175 thk.
S
50 thk.
200x750
B
200x750
B
PT BEAM
200x750
B
DN
2398
3302
2347
200x450
B
200x450
S
150 thk.
200x750
B
200x750
B