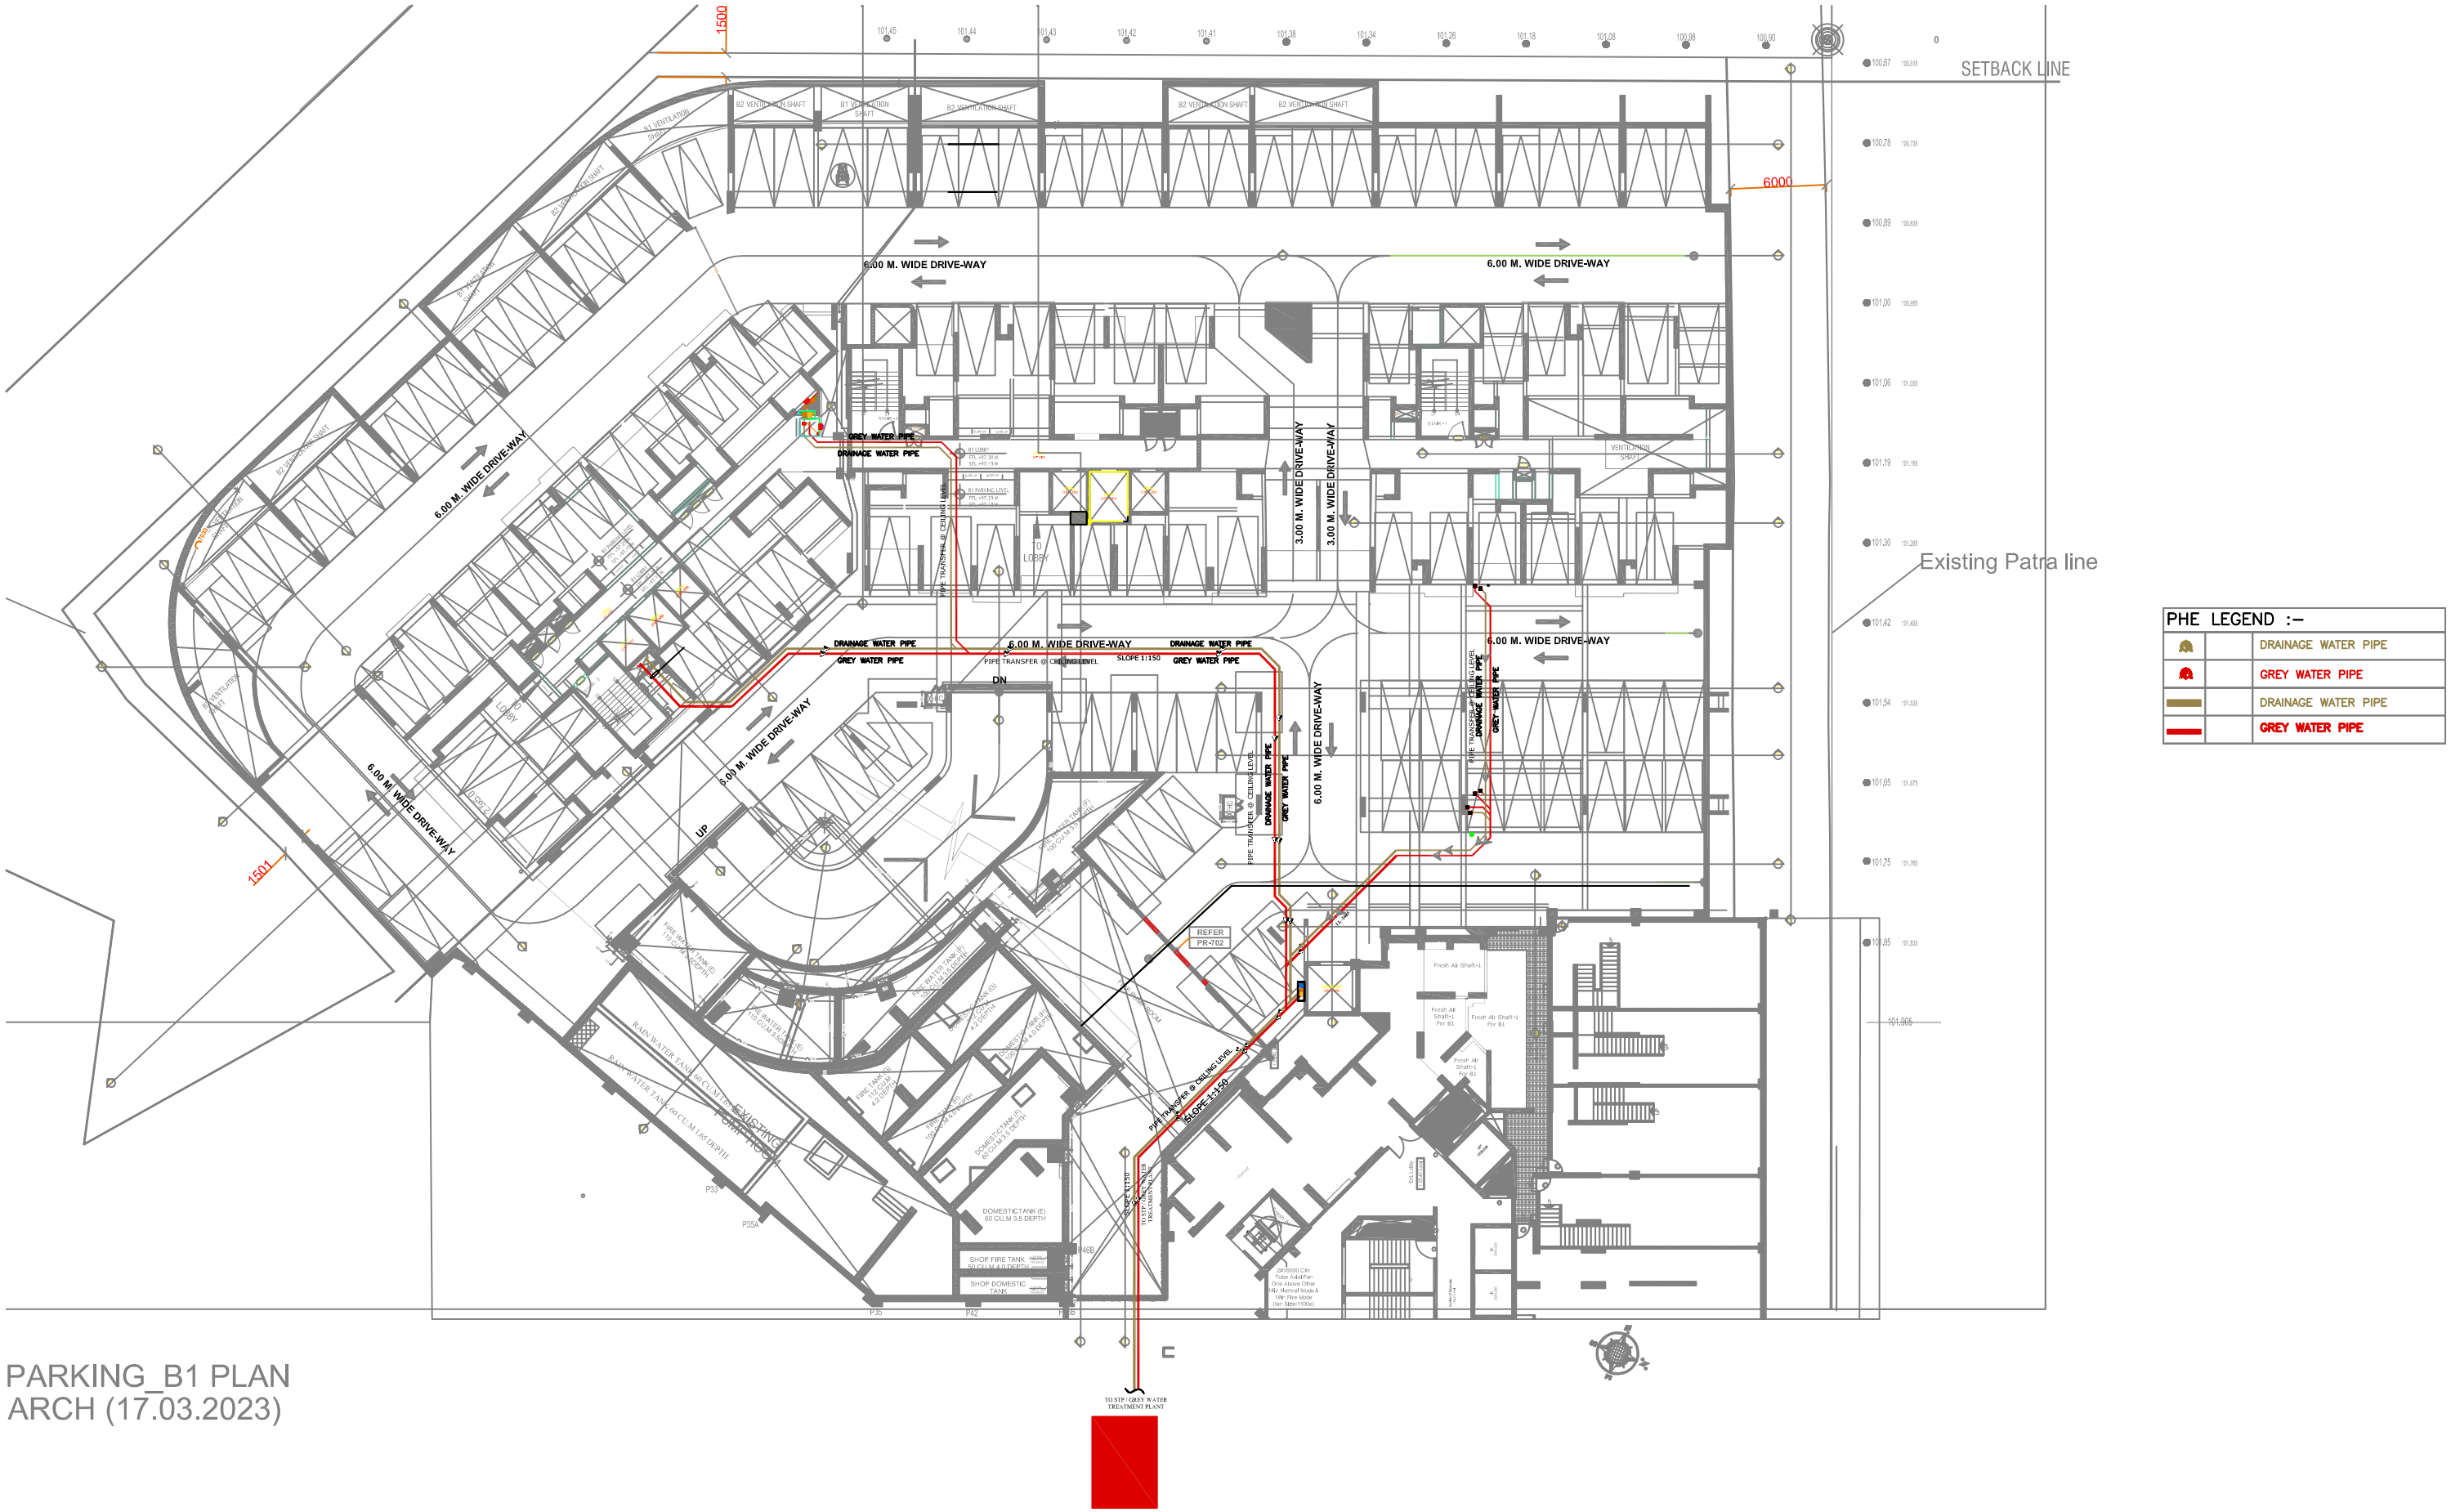


PARKING_B1 PLAN
ARCH (17.03.2023)