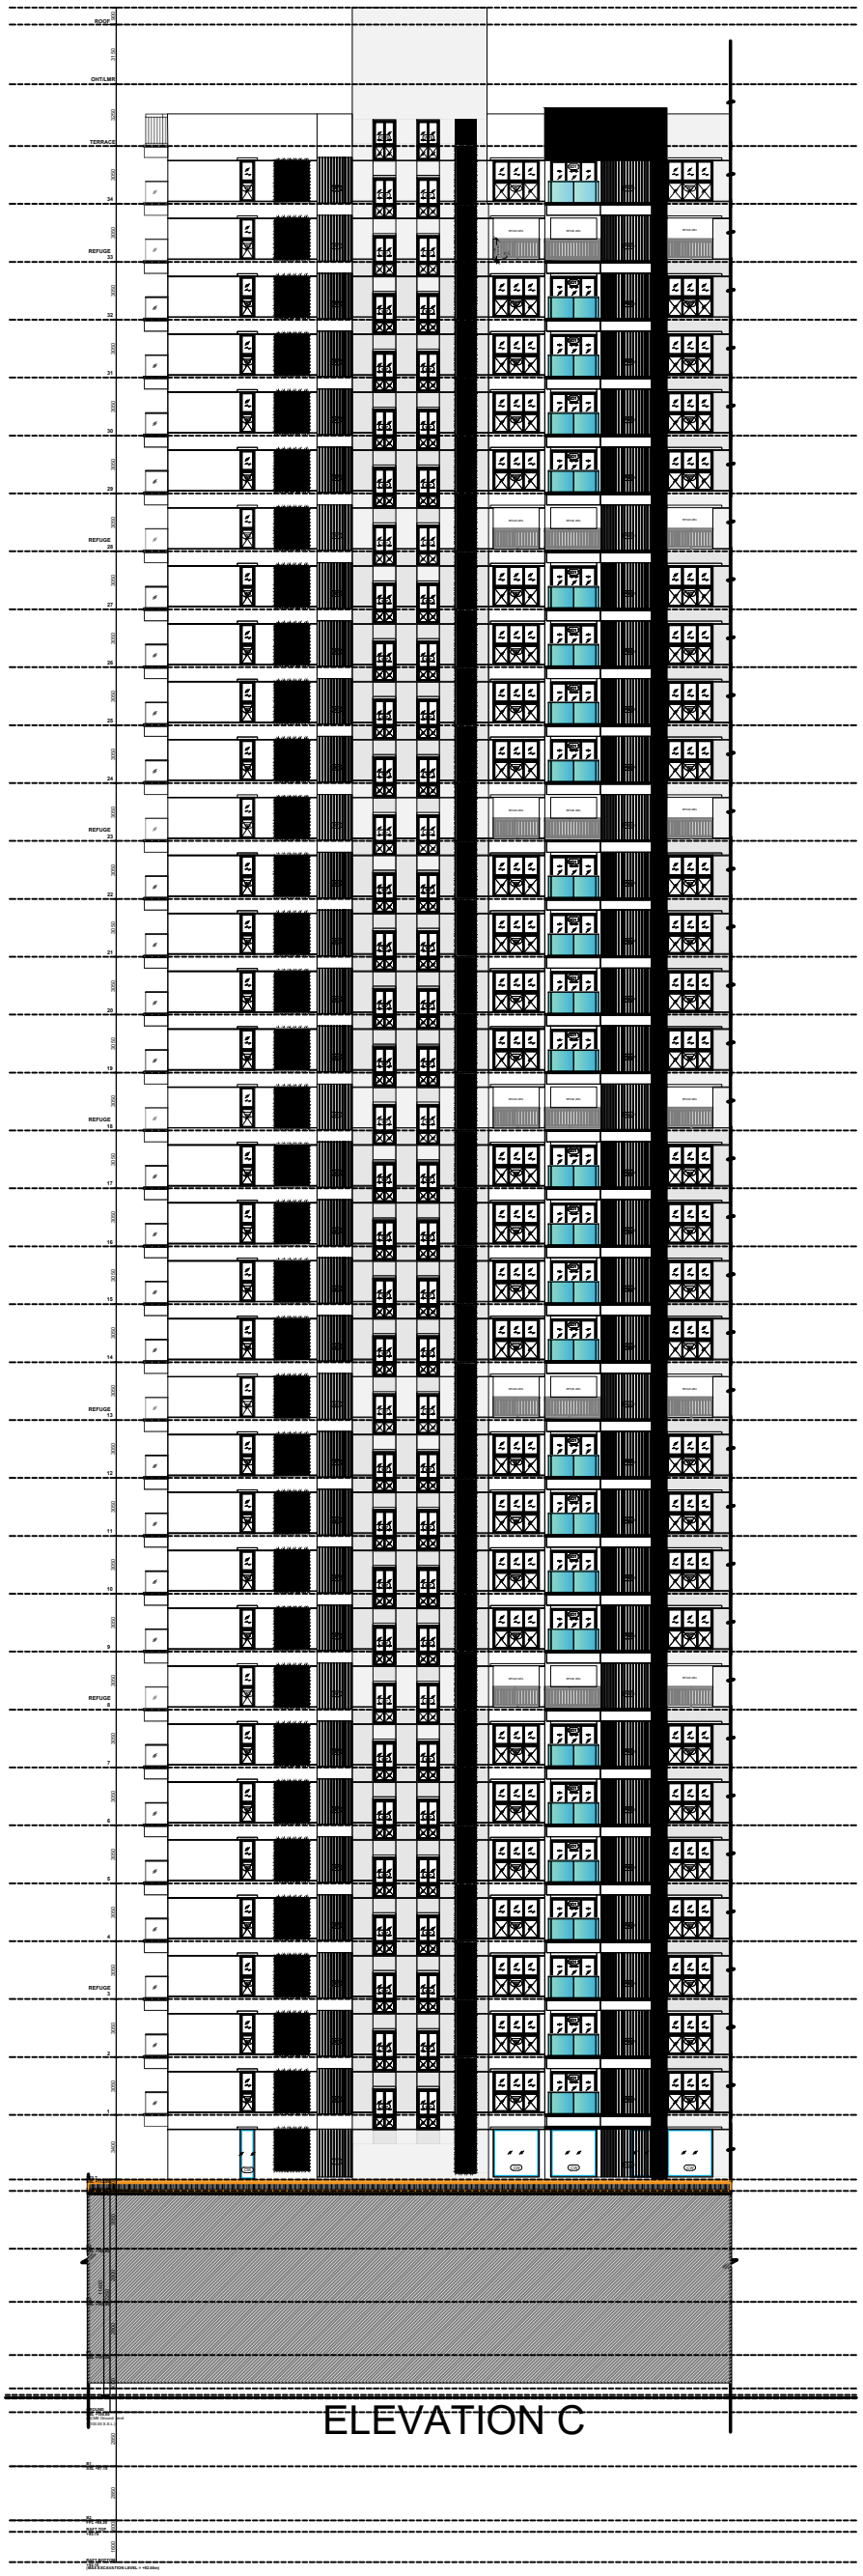

ROOF
OHTLMR
TERRACE
REFUGE
REFUGE
REFUG