
2

1

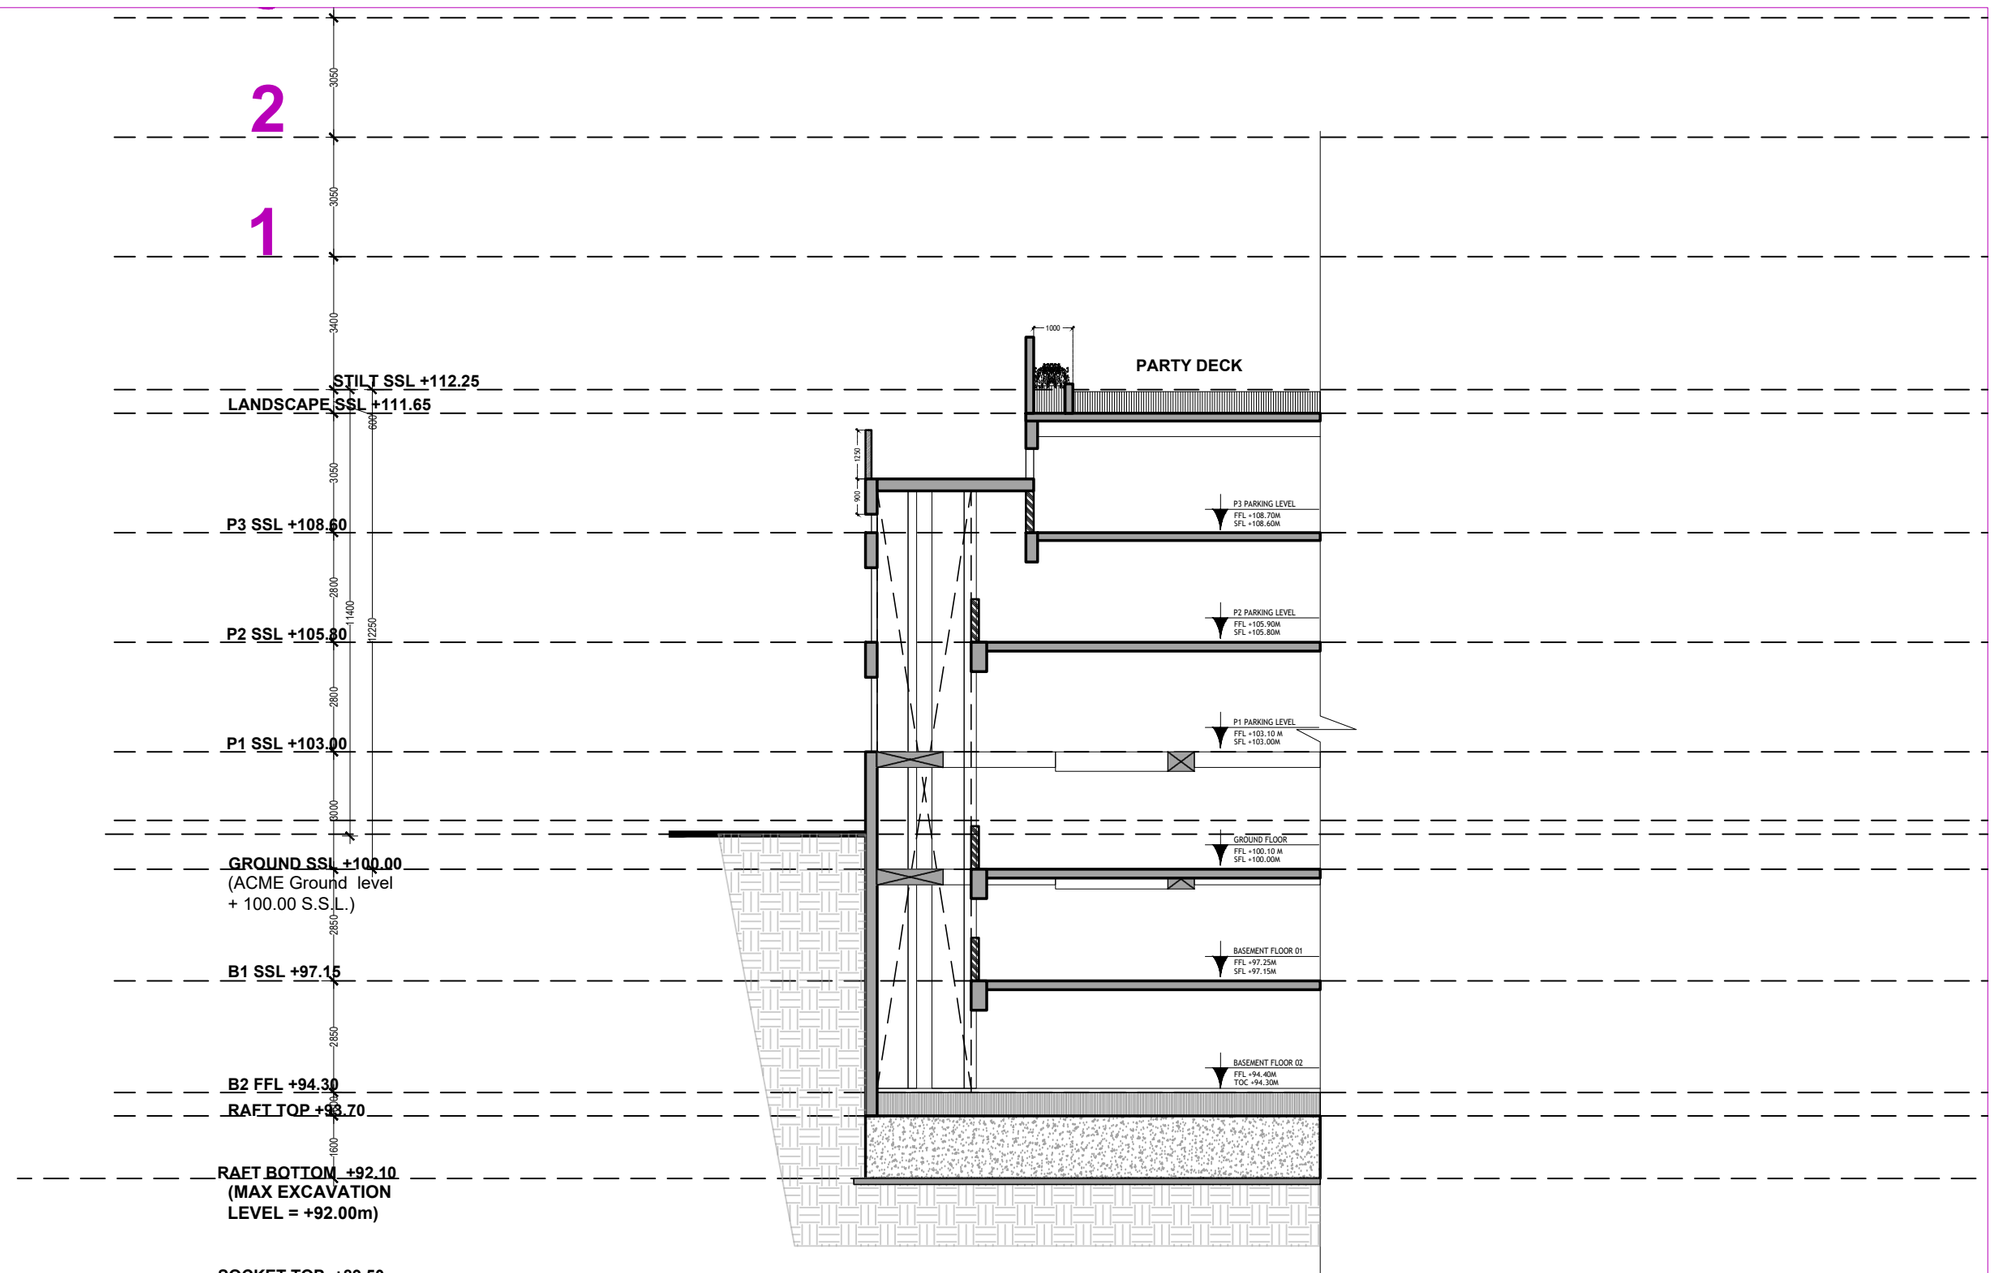

SECTION 12