


SECTION C-C'
STAIRCASE 2

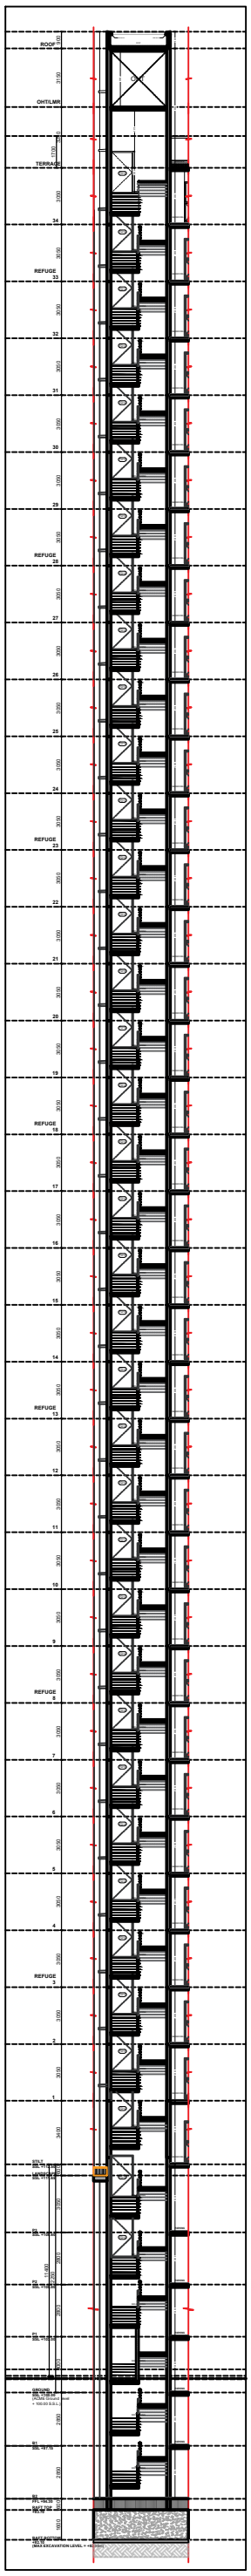

SECTION D-D'
STAIRCASE 2