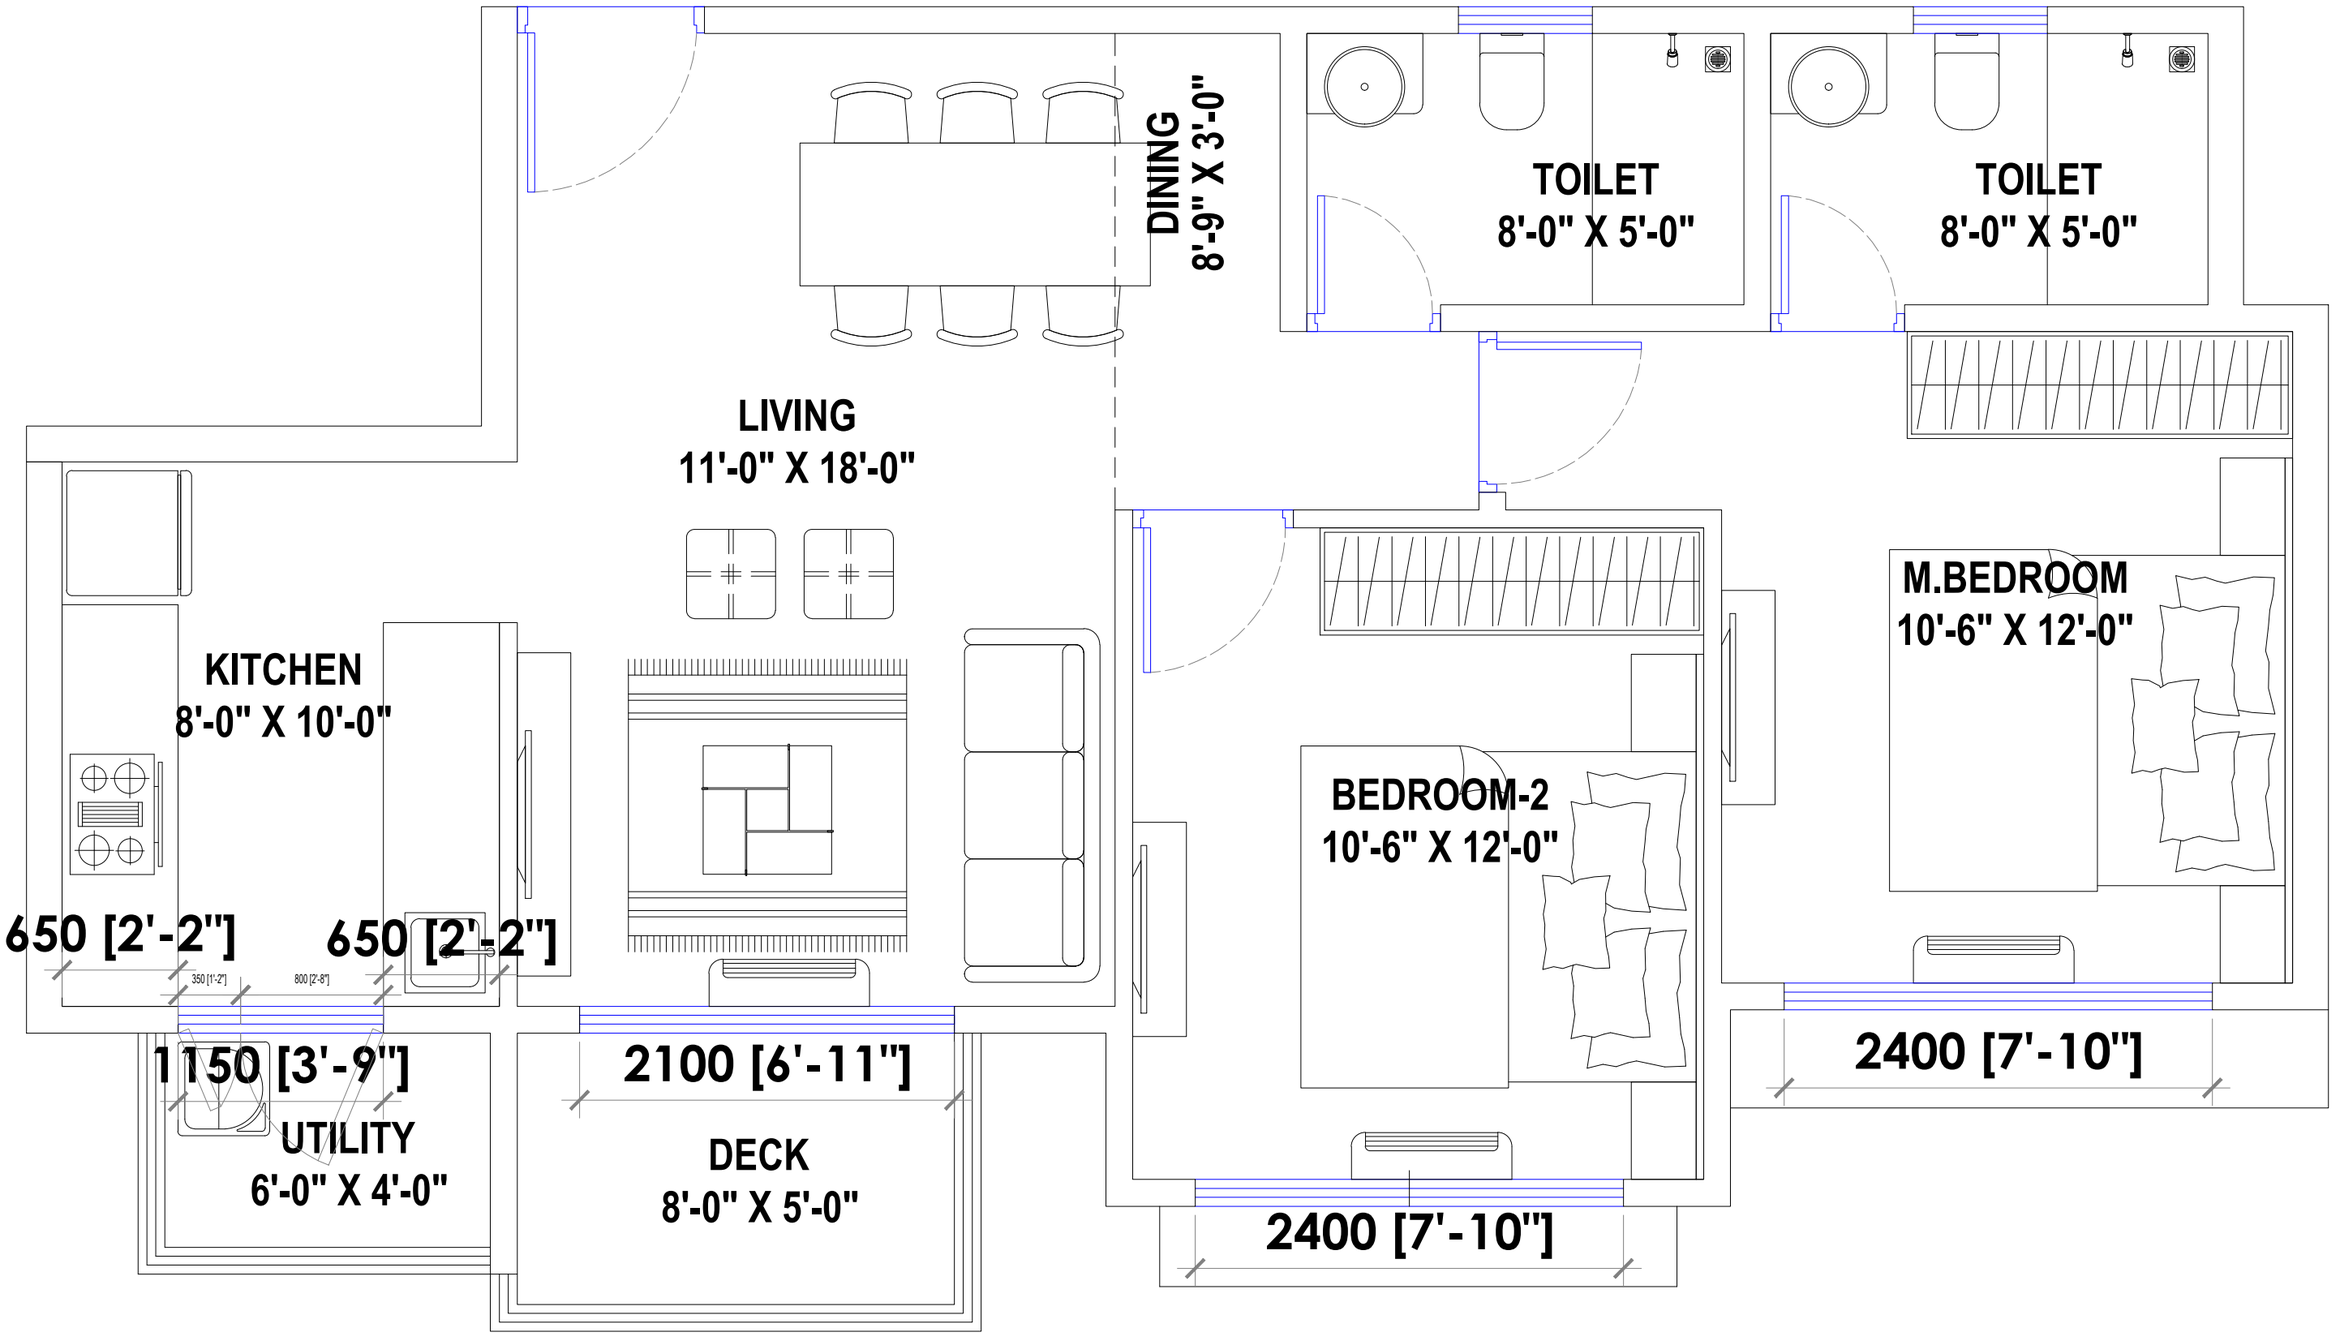

DINING
8'-9" X 3'-0"
TOILET
8'-0" X 5'-0"
TOILET
8'-0" X 5'-0"
LIVING
11'-0" X 18'-0"
M.BEDROOM
10'-6" X 12'-0"
KITCHEN
8'-0" X 10'-0"
BEDROOM-2
10'-6" X 12'-0"
650 [2'-2"]
650 [2'-2"]
350 [1'-2"]
800 [2'-8"]
1150 [3'-9"]
UTILITY
6'-0" X 4'-0"
2100 [6'-11"]
DECK
8'-0" X 5'-0"
2400 [7'-10"]
2400 [7'-10"]