
ACME - PODIUM SECTION

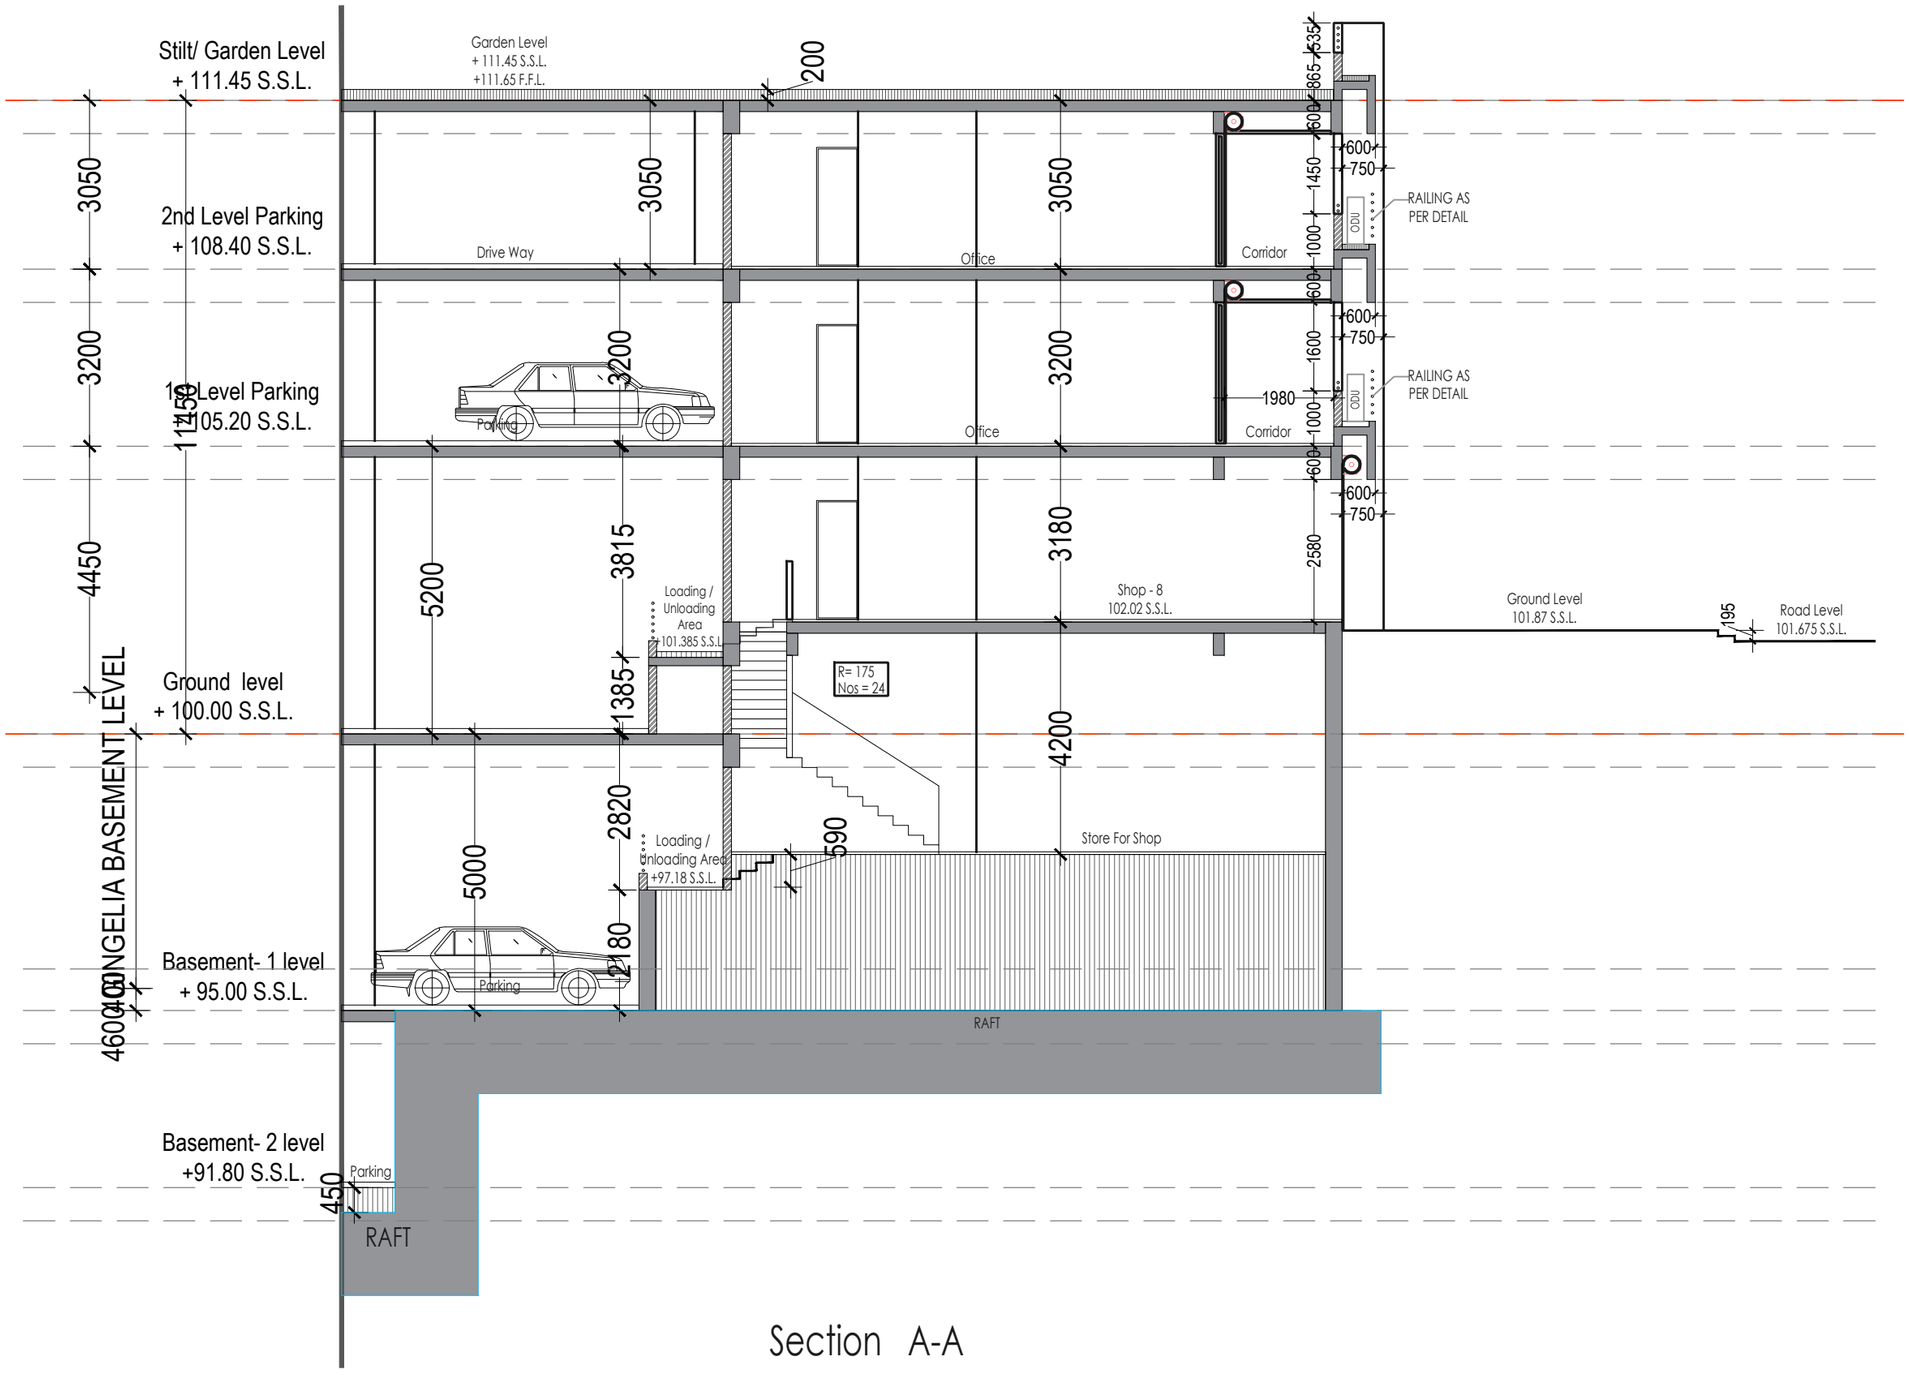

Section A-A