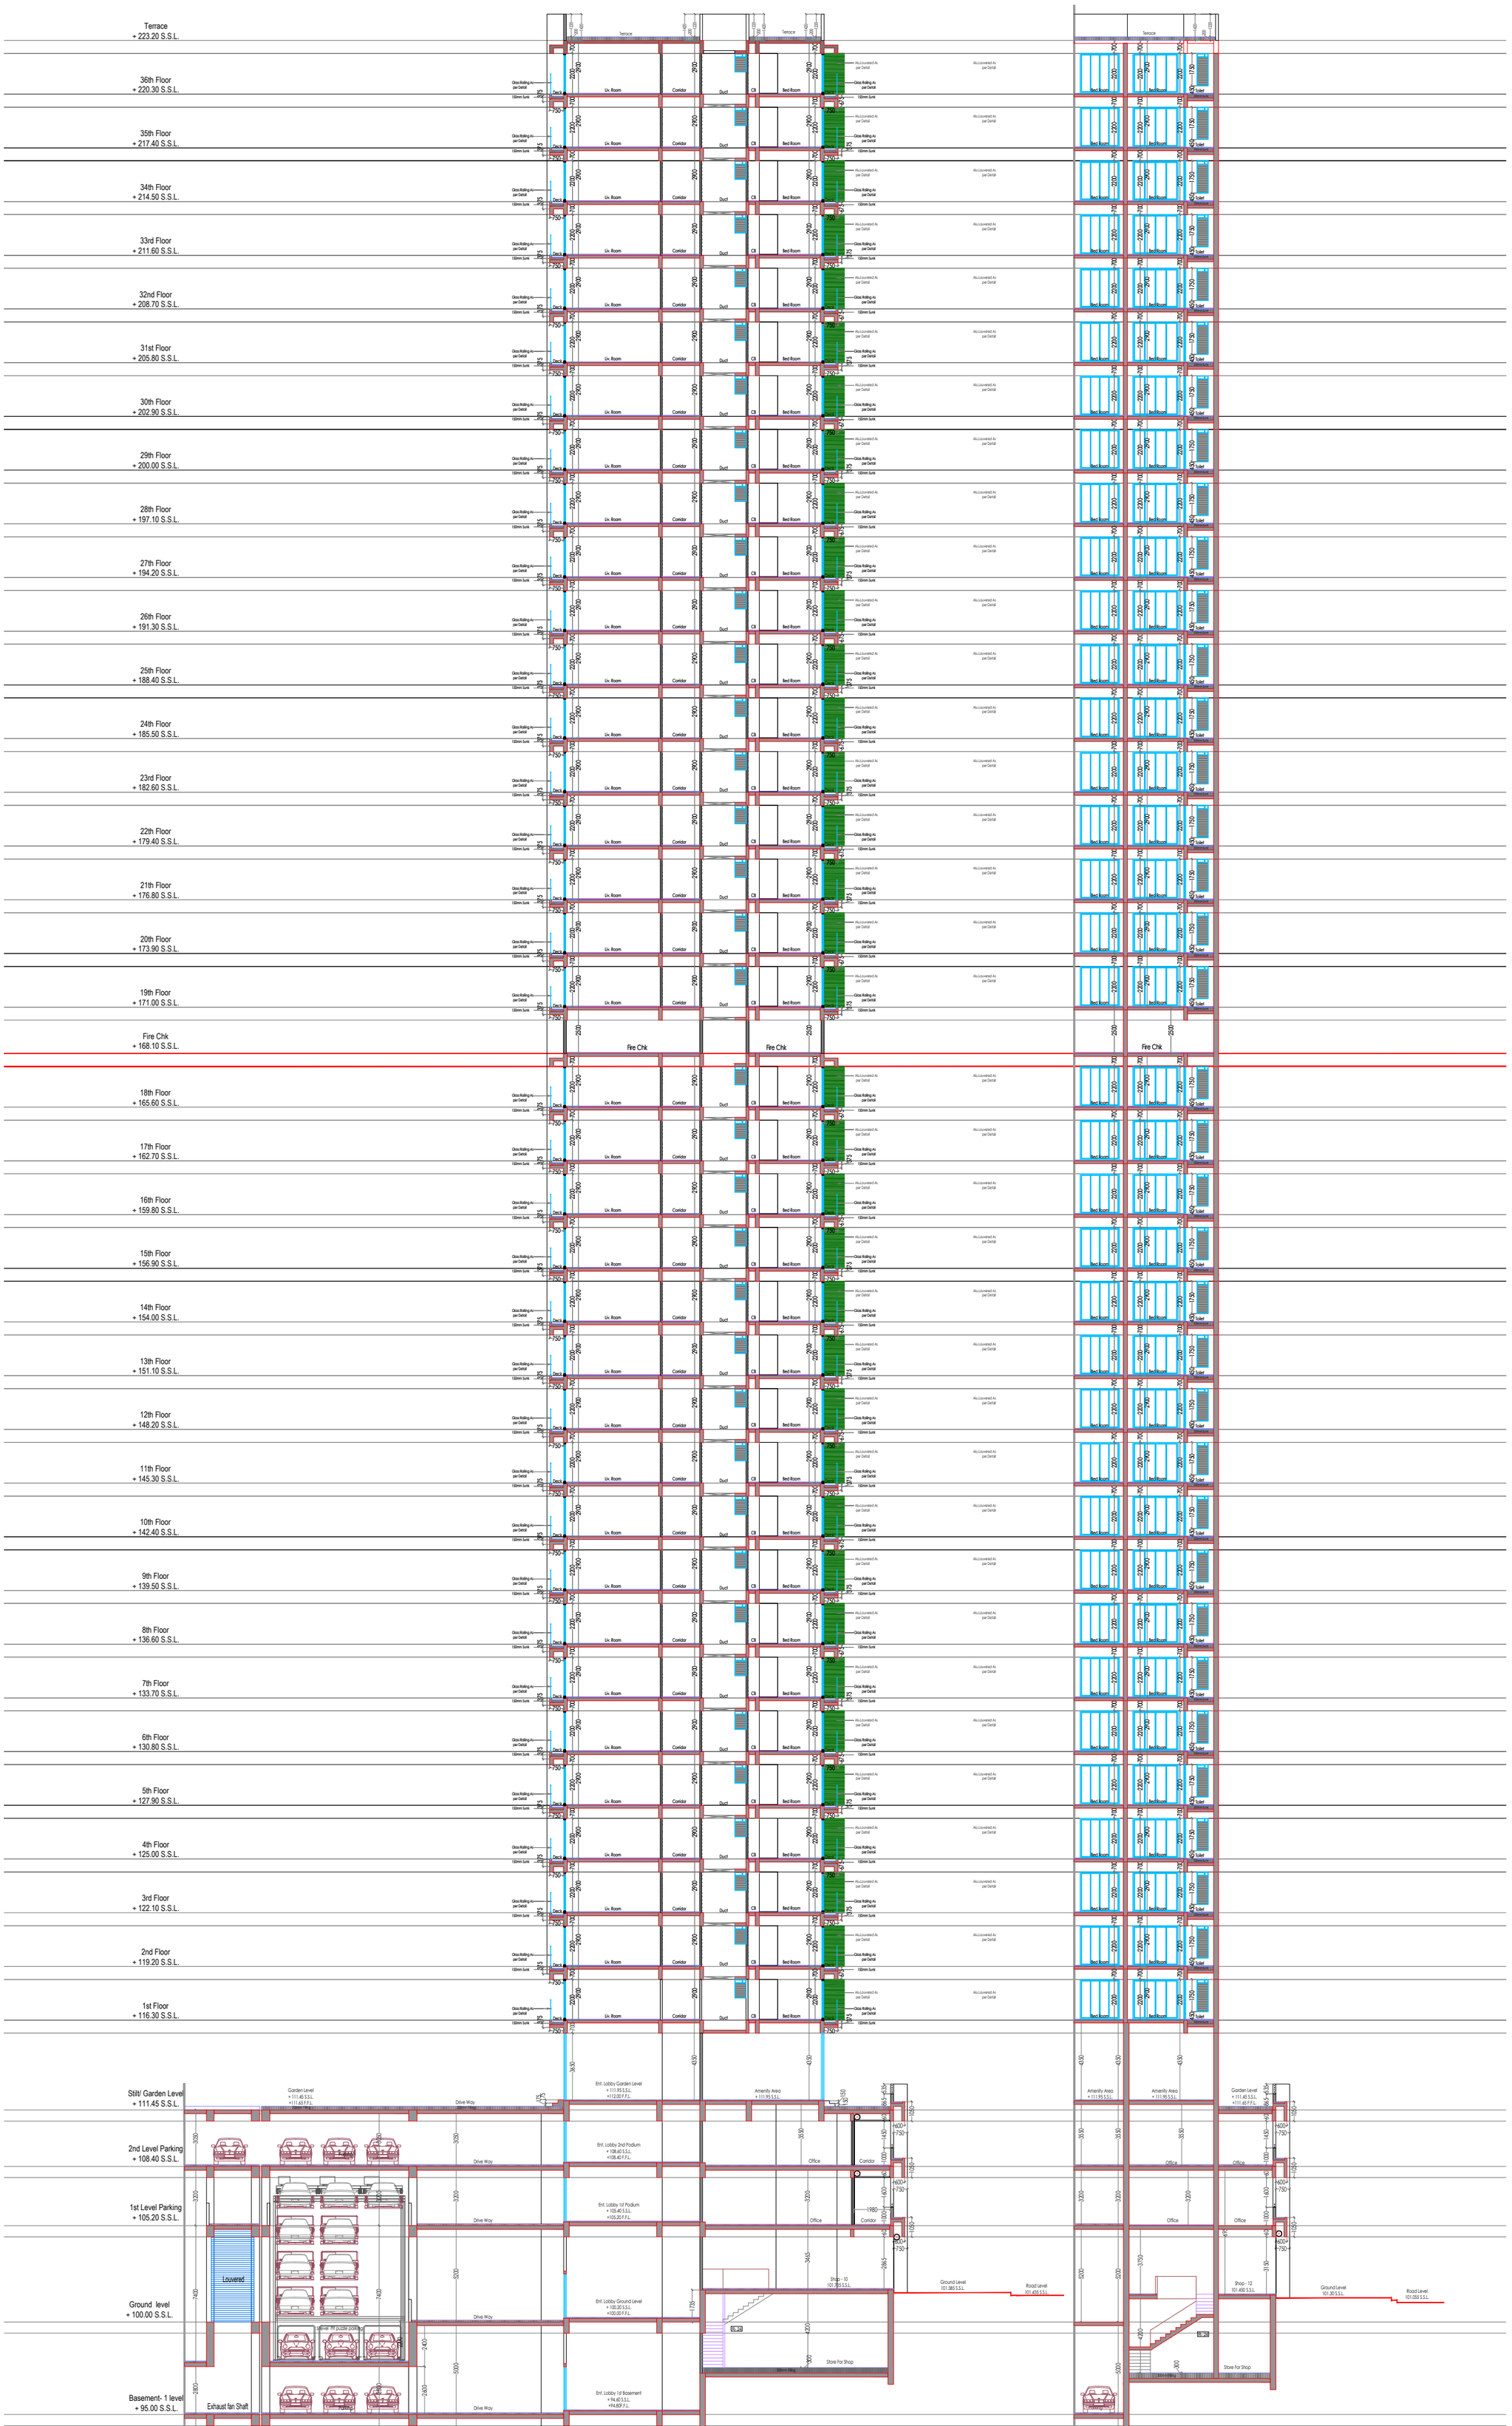

Terrace
+ 223.20 S.S.L.
36th Floor
+ 220.30 S.S.L.
35th Floor
+ 217.40 S.S.L.
34th Floor
+ 214.50 S.S.L.
33rd Floor
+ 211.60 S.S.L.
32nd Floor
+ 208.70 S.S.L.
31st Floor
+ 205.80 S.S.L.
30th Floor
+ 202.90 S.S.L.
29th Floor
+ 200.00 S.S.L.
28th Floor
+ 197.10 S.S.L.
27th Floor
+ 194.20 S.S.L.
26th Floor
+ 191.30 S.S.L.
25th Floor
+ 188.40 S.S.L.
24th Floor
+ 185.50 S.S.L.
23rd Floor
+ 182.60 S.S.L.
22th Floor
+ 179.40 S.S.L.
21th Floor
+ 176.80 S.S.L.
20th Floor
+ 173.90 S.S.L.
19th Floor
+ 171.00 S.S.L.
Fire Chk
+ 168.10 S.S.L.
18th Floor
+ 165.60 S.S.L.
17th Floor
+ 162.70 S.S.L.
16th Floor
+ 159.80 S.S.L.
15th Floor
+ 156.90 S.S.L.
14th Floor
+ 154.00 S.S.L.
13th Floor
+ 151.10 S.S.L.
12th Floor
+ 148.20 S.S.L.
11th Floor
+ 145.30 S.S.L.
10th Floor
+ 142.40 S.S.L.
9th Floor
+ 139.50 S.S.L.
8th Floor
+ 136.60 S.S.L.
7th Floor
+ 133.70 S.S.L.
6th Floor
+ 130.80 S.S.L.
5th Floor
+ 127.90 S.S.L.
4th Floor
+ 125.00 S.S.L.
3rd Floor
+ 122.10 S.S.L.
2nd Floor
+ 119.20 S.S.L.
1st Floor
+ 116.30 S.S.L.
Stilt/ Garden Level
+ 111.45 S.S.L.
2nd Level Parking
+ 108.40 S.S.L.
1st Level Parking
+ 105.20 S.S.L.
Ground level
+ 100.00 S.S.L.
Basement- 1 level
+ 95.00 S.S.L.
Basement- 2 level
+91.80 S.S.L.
Terrace
Liv. Room
Corridor
Duct
Ch
Bed Room
Deck
Fire Chk
Toilet
Garden Level
+ 111.45 S.S.L.
+111.45 F.F.L.
Drive Way
Ent. Lobby Garden Level
+ 111.95 S.S.L.
+112.00 F.F.L.
Amenity Area
+ 111.95 S.S.L.
Ent. Lobby 2nd Podium
+ 108.60 S.S.L.
+108.40 F.F.L.
Office
Ent. Lobby 1st Podium
+ 105.40 S.S.L.
+105.20 F.F.L.
Louvered
Ent. Lobby Ground Level
+ 100.20 S.S.L.
+100.00 F.F.L.
Shop - 10
101.385 S.S.L.
Ground Level
101.385 S.S.L.
Road Level
101.435 S.S.L.
Store For Shop
Shop - 12
101.430 S.S.L.
Ground Level
101.30 S.S.L.
Road Level
101.050 S.S.L.
Exhaust fan Shaft
Ent. Lobby 1st Basement
+ 94.40 S.S.L.
+94.809 F.F.L.
Ent. Lobby 2nd Basement
+ 91.40 S.S.L.
+91.40 F.F.L.
Section C-C
Section E-E