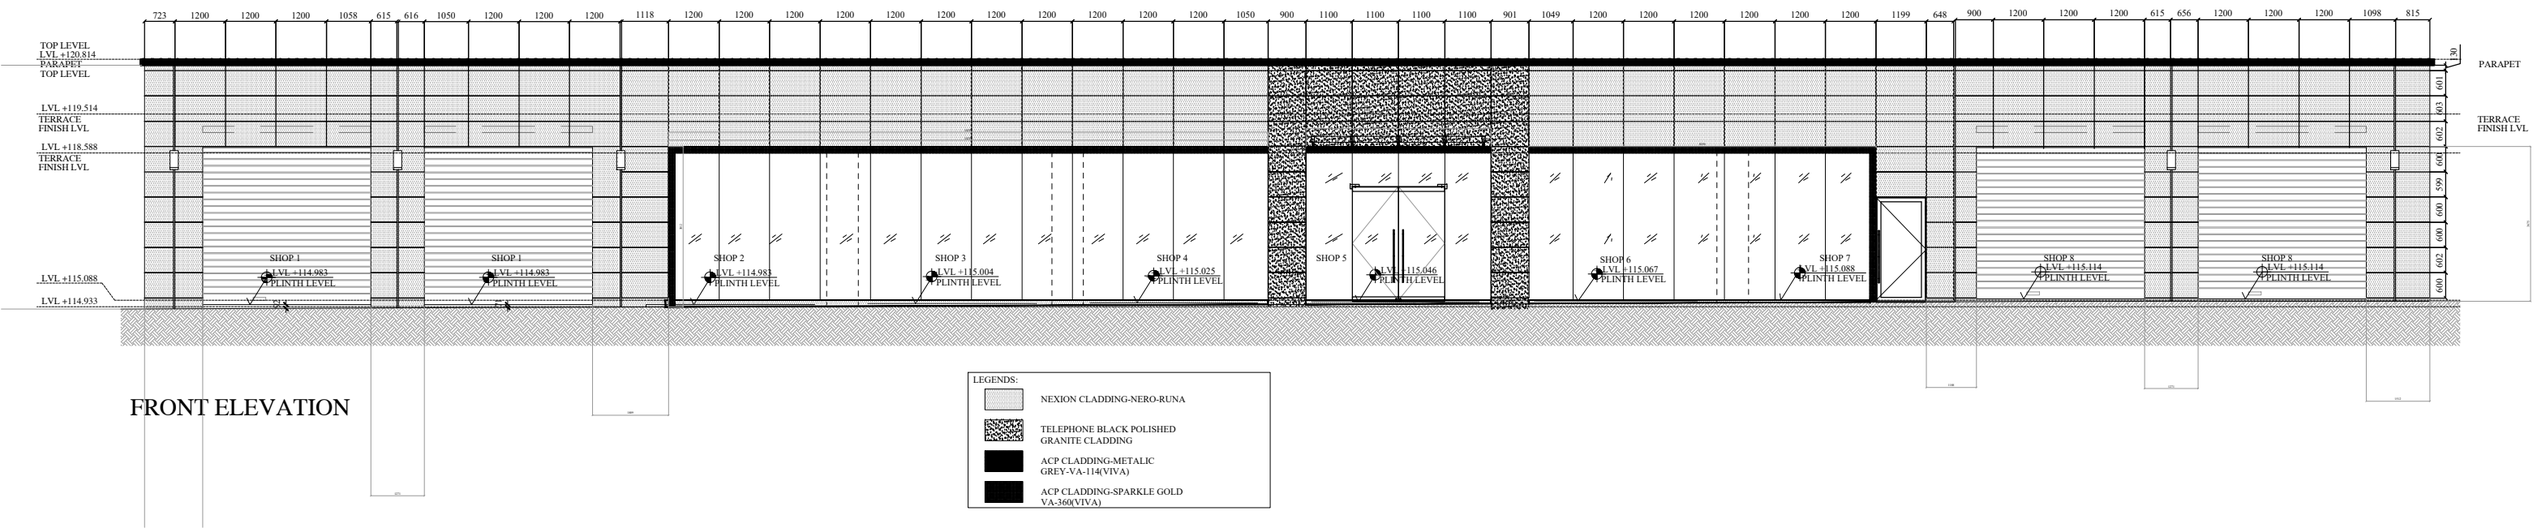


FRONT ELEVATION

LEGENDS:

- NEXION CLADDING-NERO-RUNA
- TELEPHONE BLACK POLISHED GRANITE CLADDING
- ACP CLADDING-METALIC GREY-VA-114(VIVA)
- ACP CLADDING-SPARKLE GOLD VA-360(VIVA)