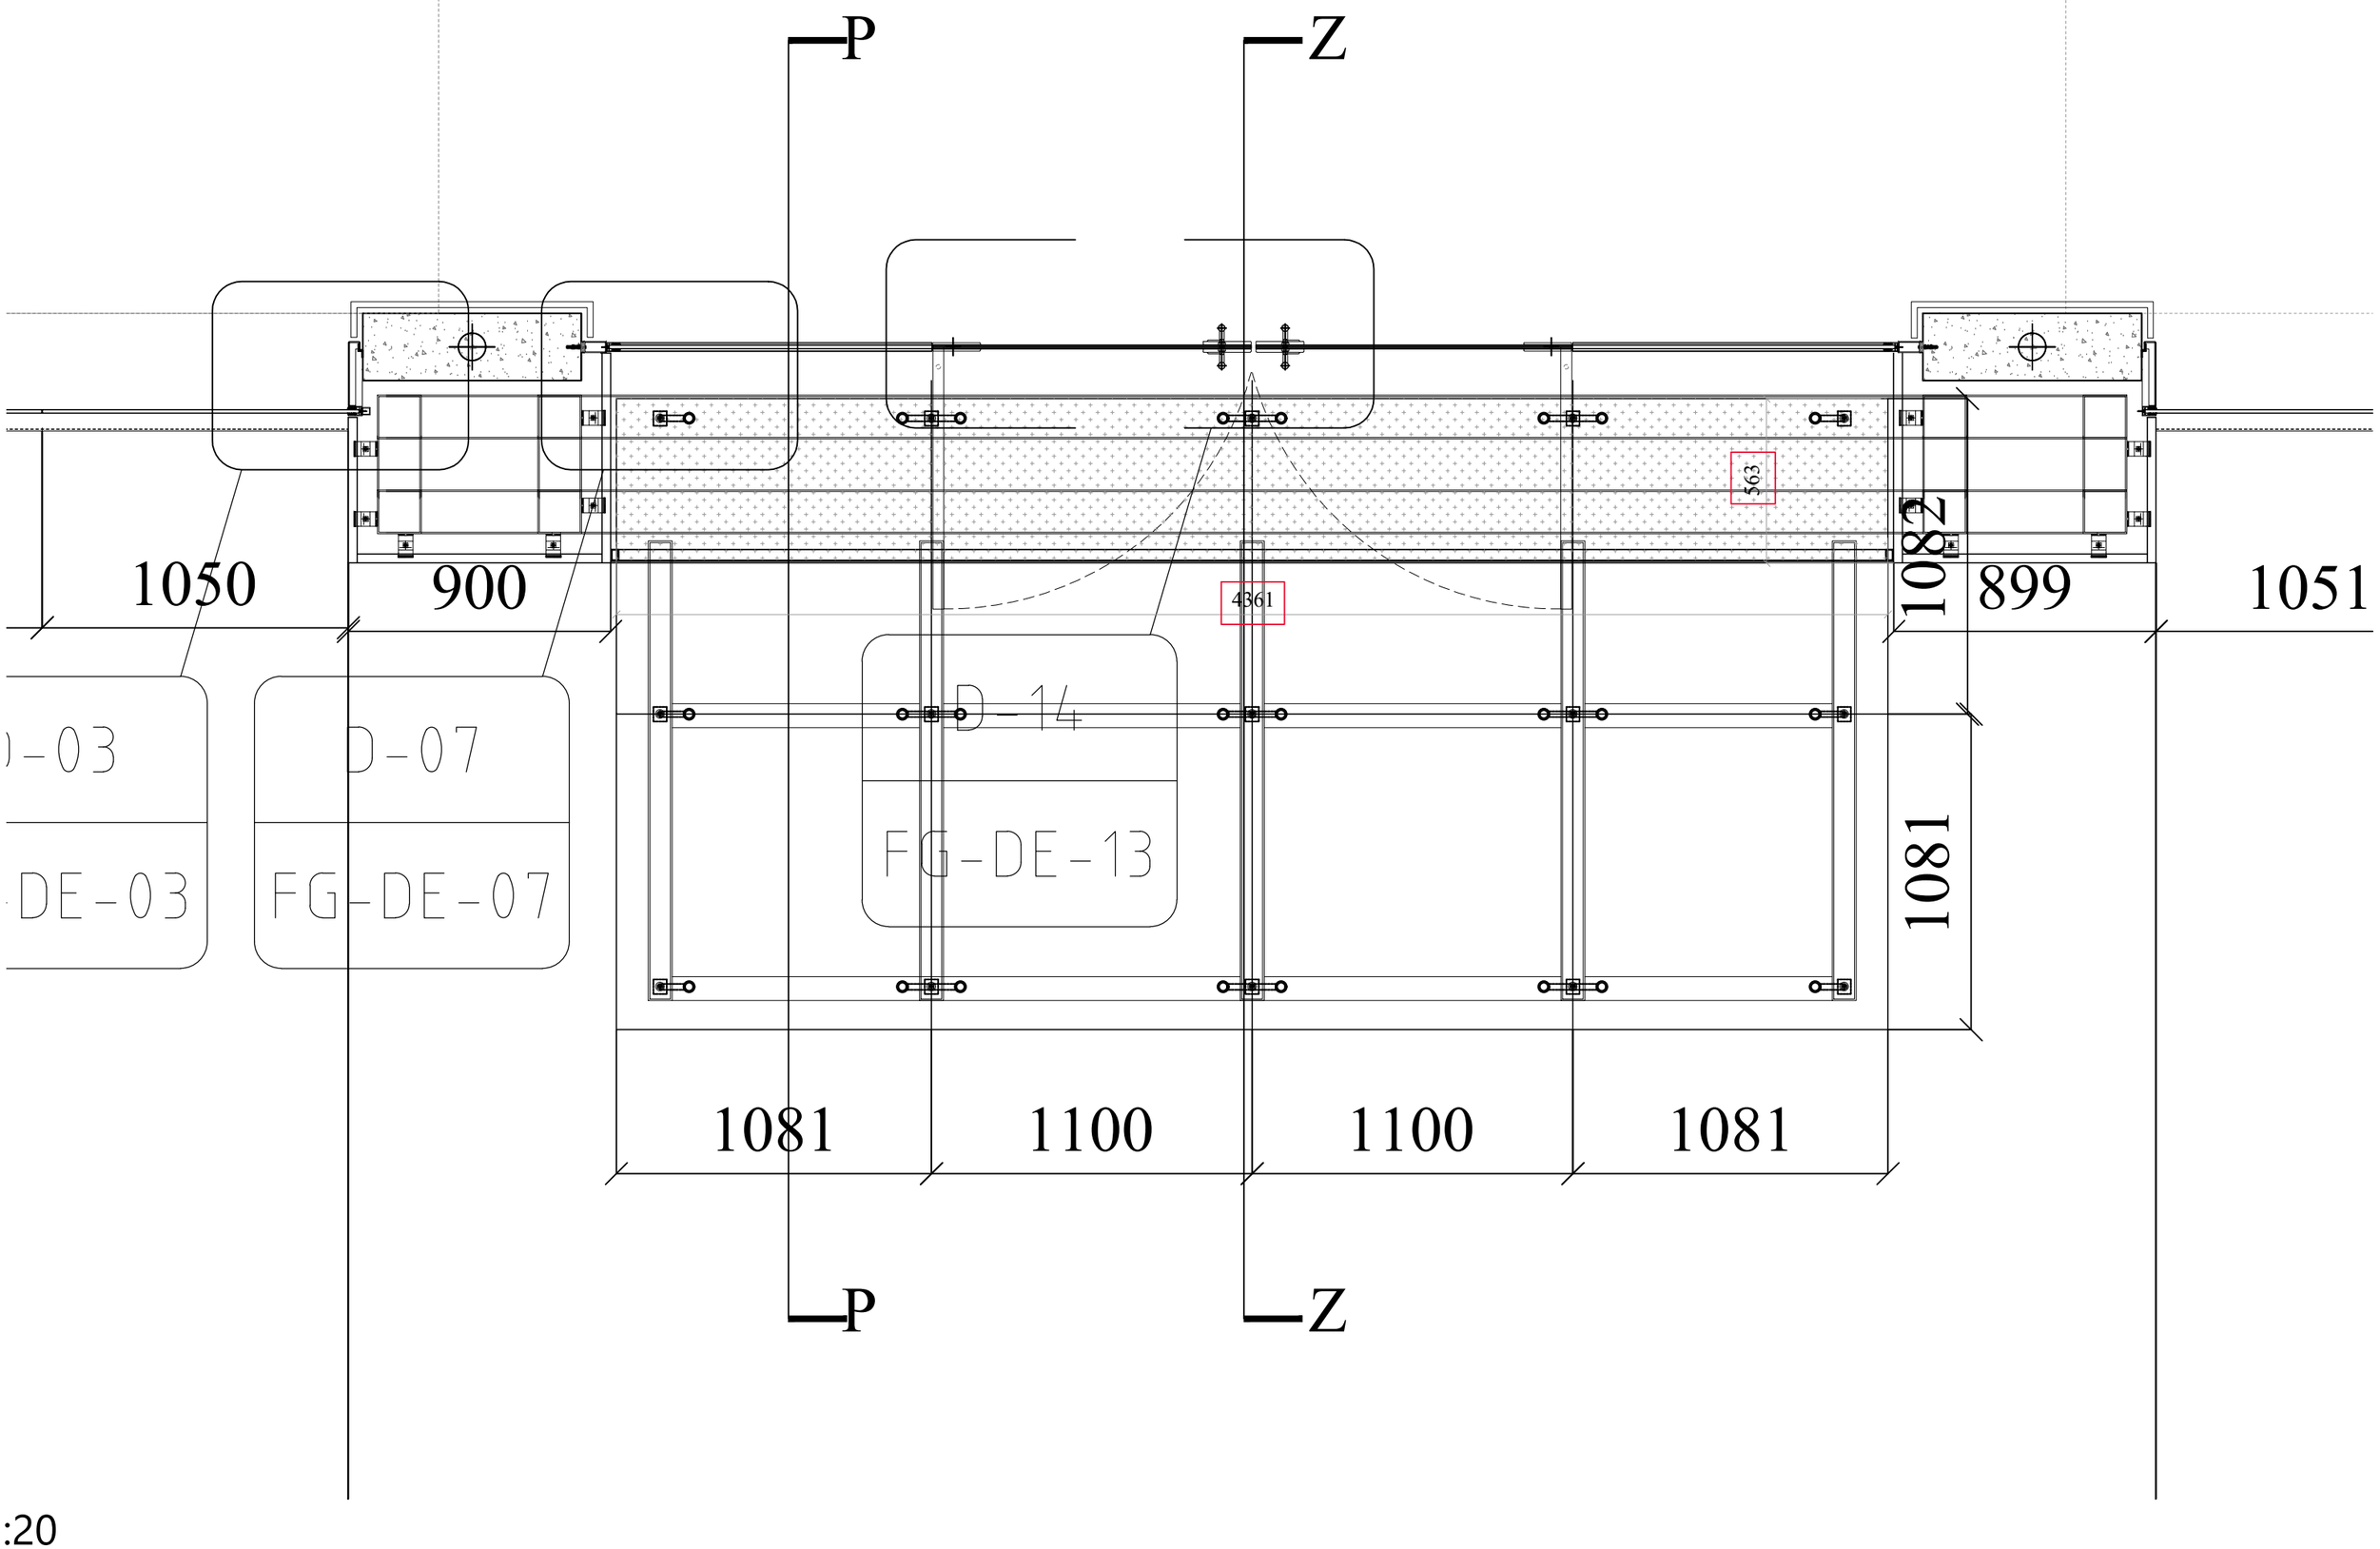

P
Z
1050
900
899
1051
563
4361
1082
D-14
FG-DE-13
D-07
FG-DE-07
DE-03
1081
1081
1100
1100
1081
P
Z

1:20