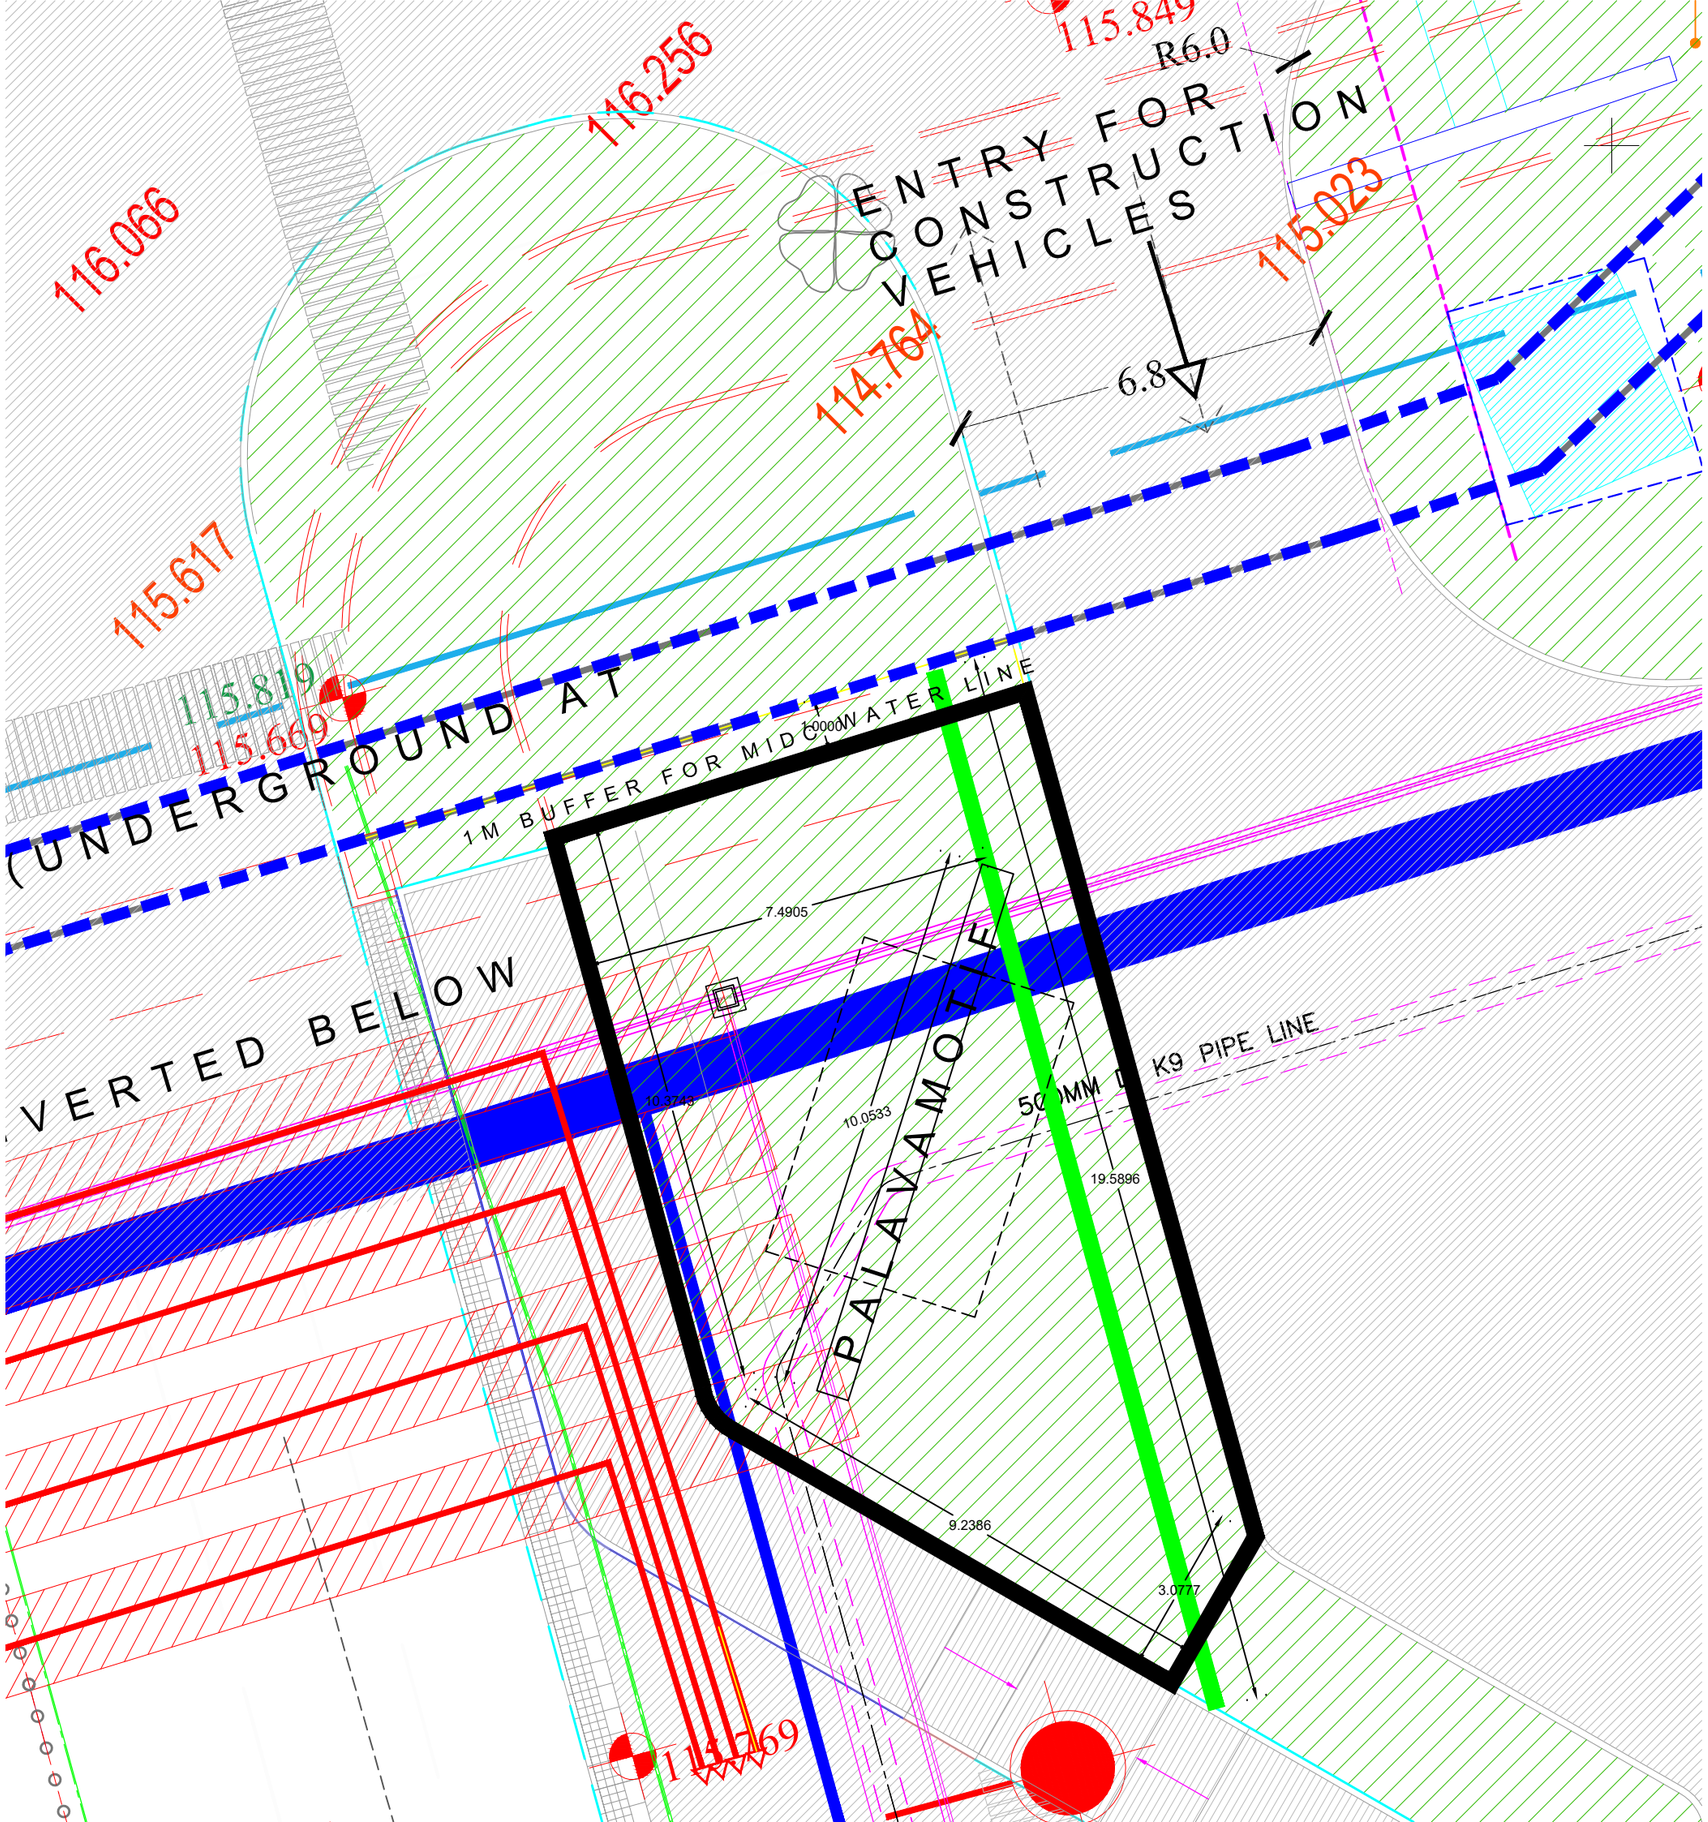

116.066
116.256
115.849
R6.0
ENTRY FOR CONSTRUCTION VEHICLES
115.023
114.764
6.8
115.617
115.819
115.669
(UNDERGROUND AT
VERTED BELOW
1M BUFFER FOR MIDDLE WATER LINE
7.4905
10.3743
10.0533
19.5896
9.2386
3.0777
PALAWAMOTEL
K9 PIPE LINE
115.769