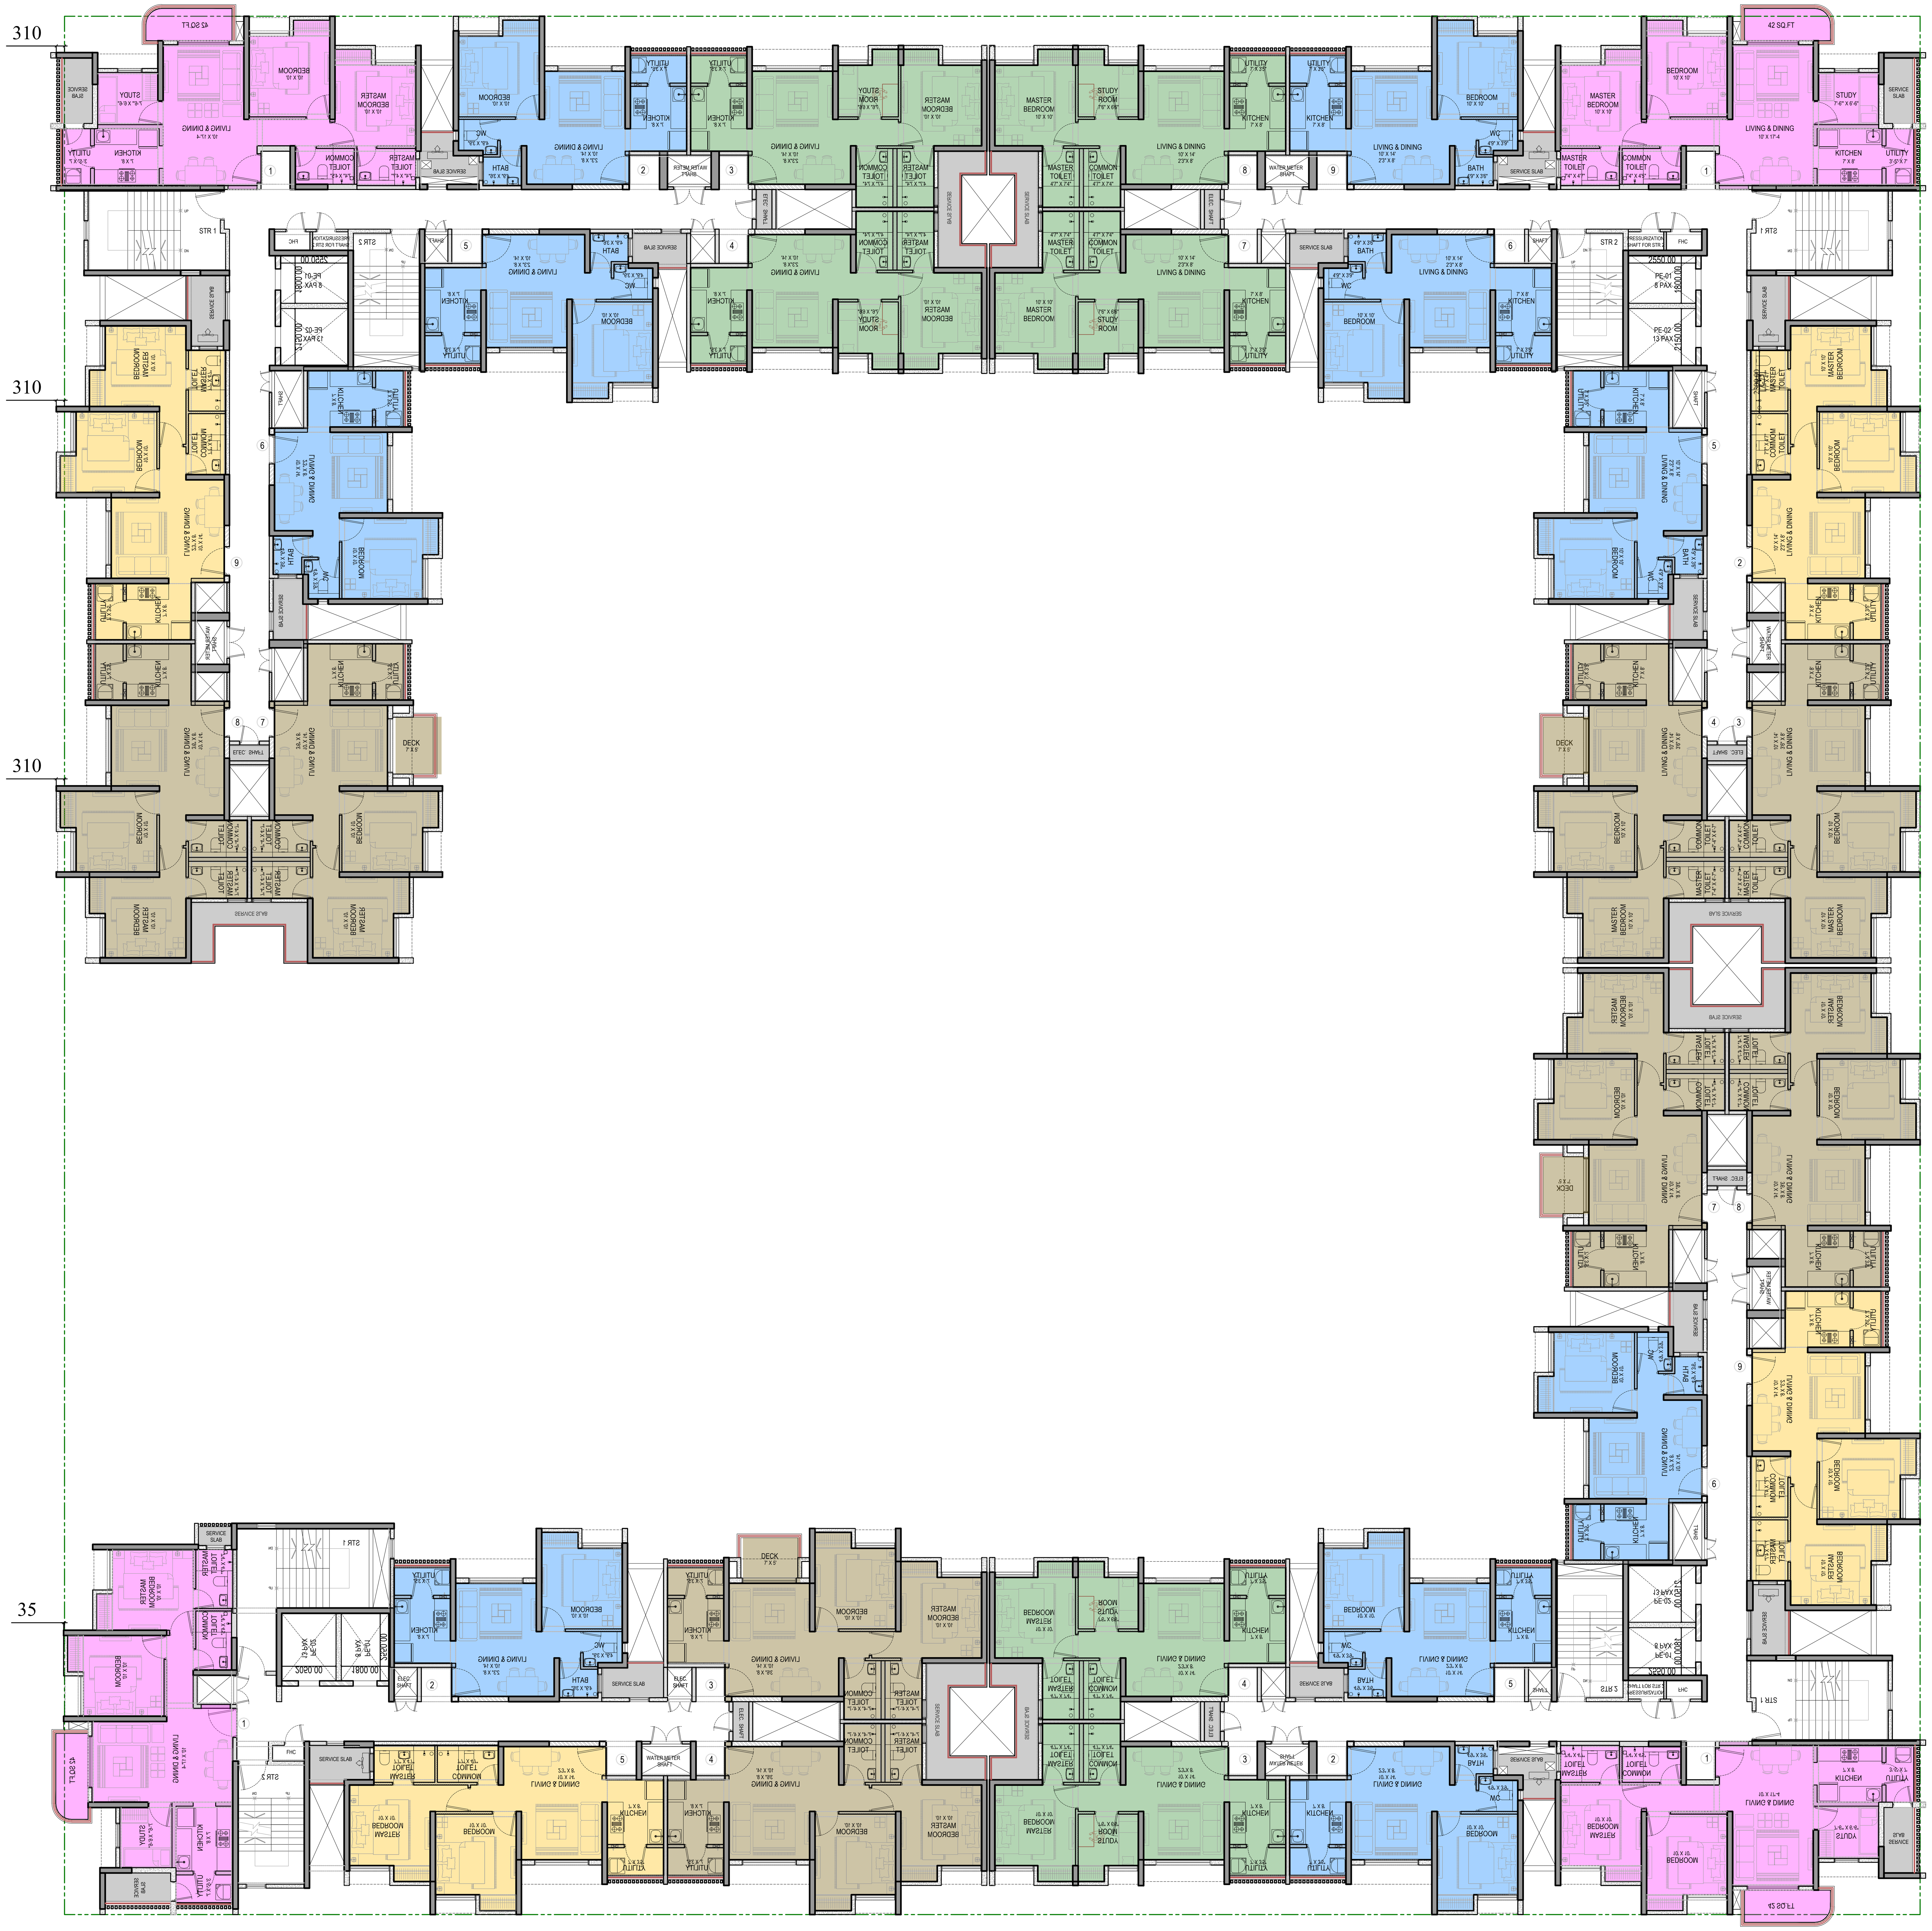


310
310
310
35
42 SQ.FT
BEDROOM
10' X 10'
MASTER
BEDROOM
10' X 10'
STUDY
7'-6" X 6'-6"
LIVING & DINING
10' X 17'-4
KITCHEN
7' X 8'
UTILITY
3'-5" X 7'
MASTER
TOILET
7'4" X 4'7"
COMMON
TOILET
7'4" X 4'5"
SERVICE
SLAB
SERVICE SLAB
WC
4'9" X 3'9"
BATH
4'9" X 3'6"
LIVING & DINING
10' X 14'
2'3" X 8'
UTILITY
7' X 3'5"
STUDY
ROOM
7'6" X 6'6"
MASTER
TOILET
4'7" X 7'4"
COMMON
TOILET
4'7" X 7'4"
ELEC. SHAFT
WATER METER
SHAFT
SHAFT
STR 1
STR 2
PRESSURIZATION
SHAFT FOR STR 2
FHC
2550.00
PE-01
8 PAX
1800.00
PE-02
13 PAX
2150.00
DECK
7' X 5'
LIVING & DINING
10' X 14'
3'6" X 8'
1
2
3
4
5
6
7
8
9