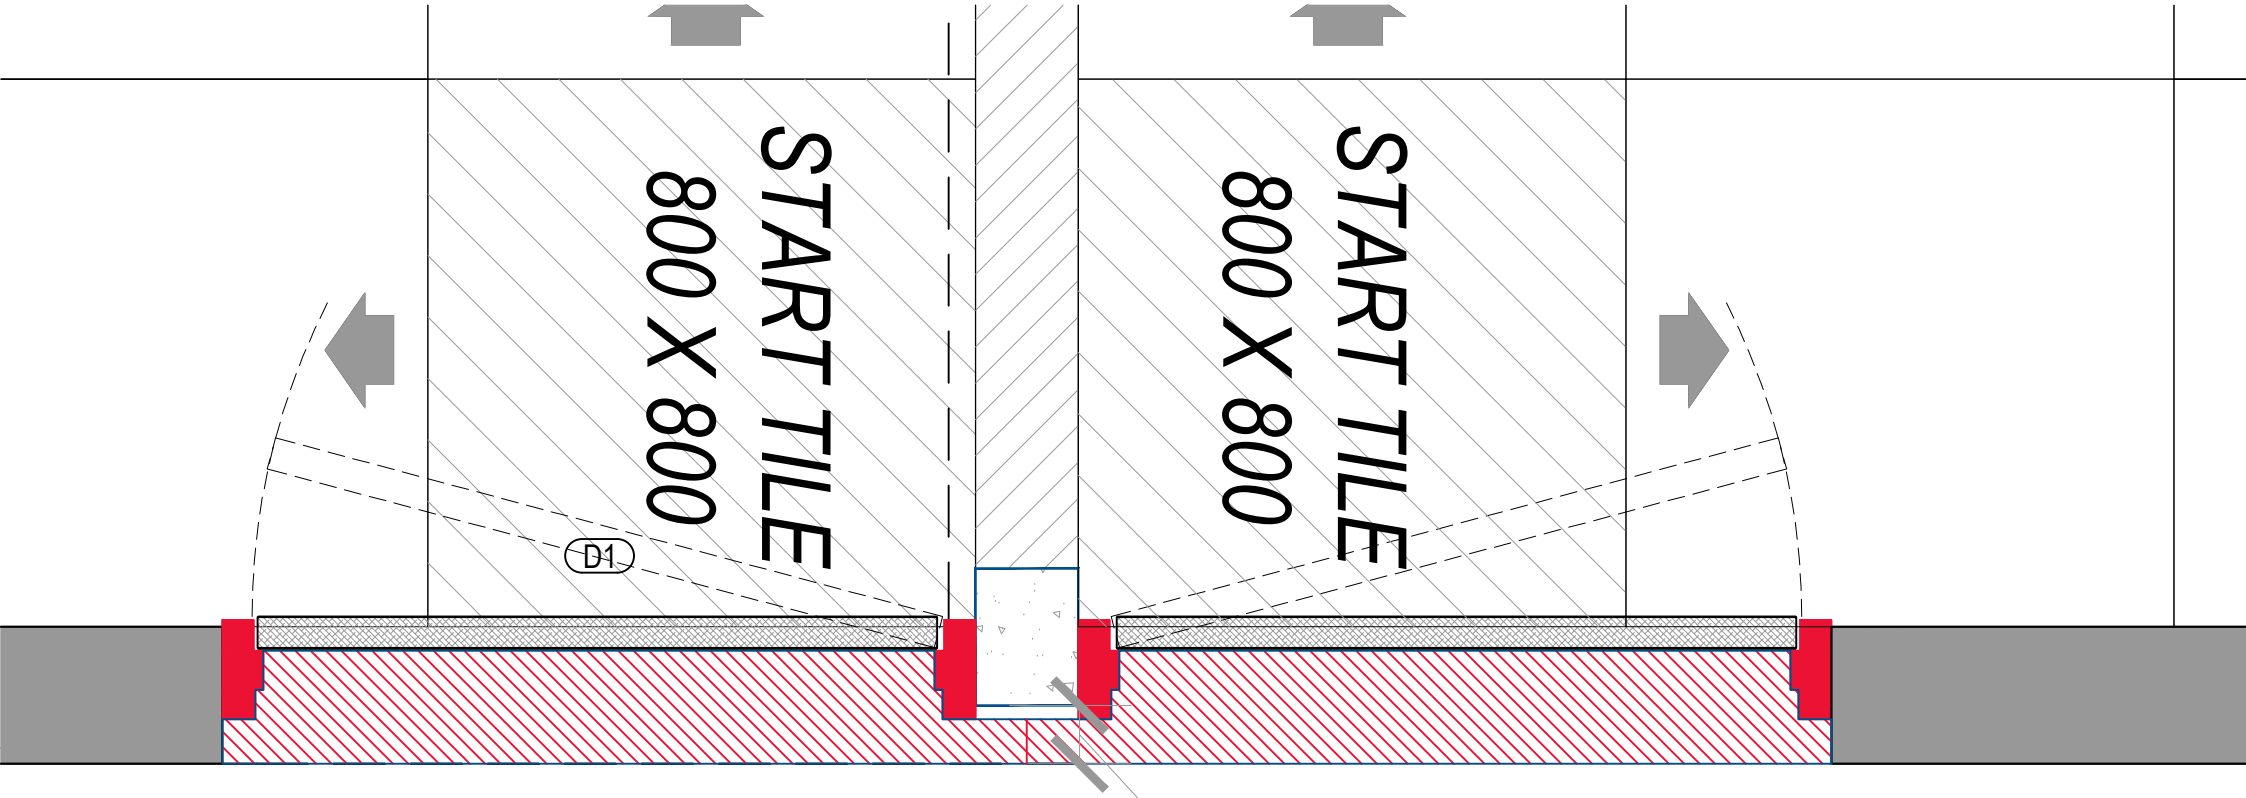


1 BHK

2 BHK

85

DOOR FRAME

THRESHOLD