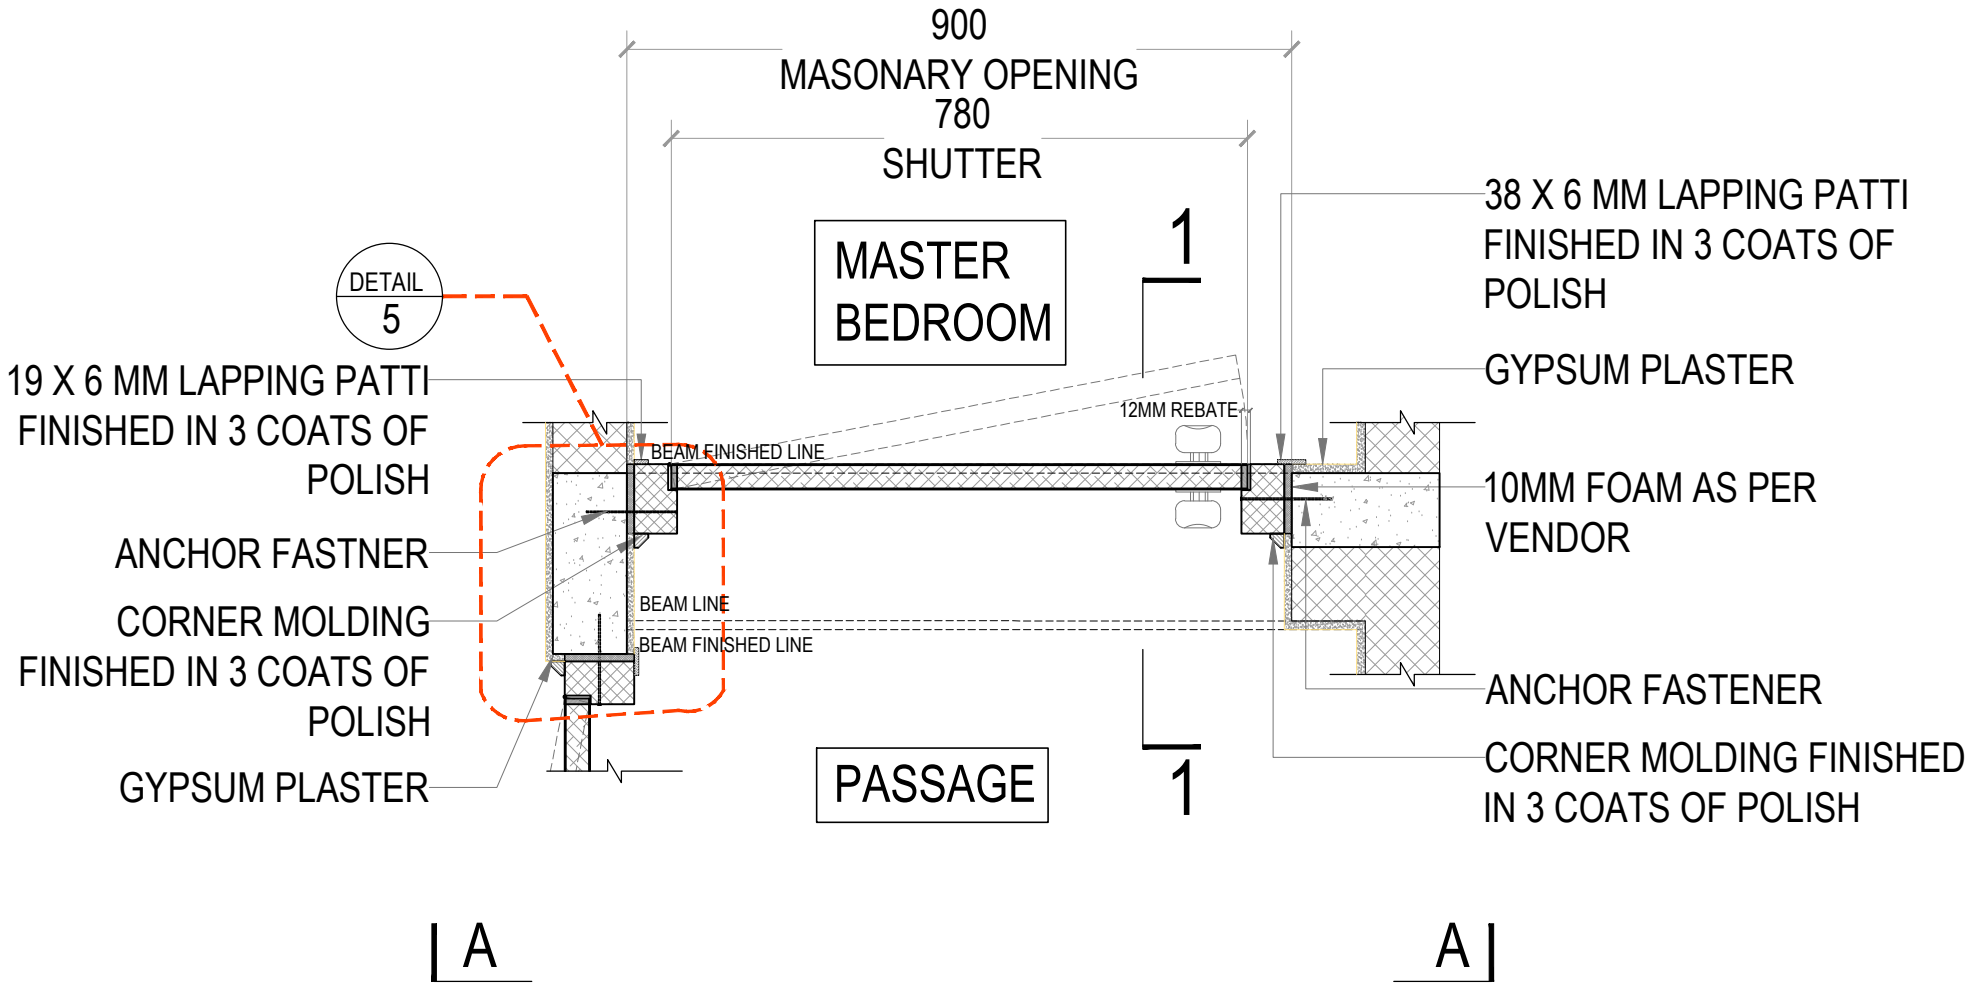


PLAN

CASE 1

(E1 & E1M - 2BHK - MASTER BEDROOM)