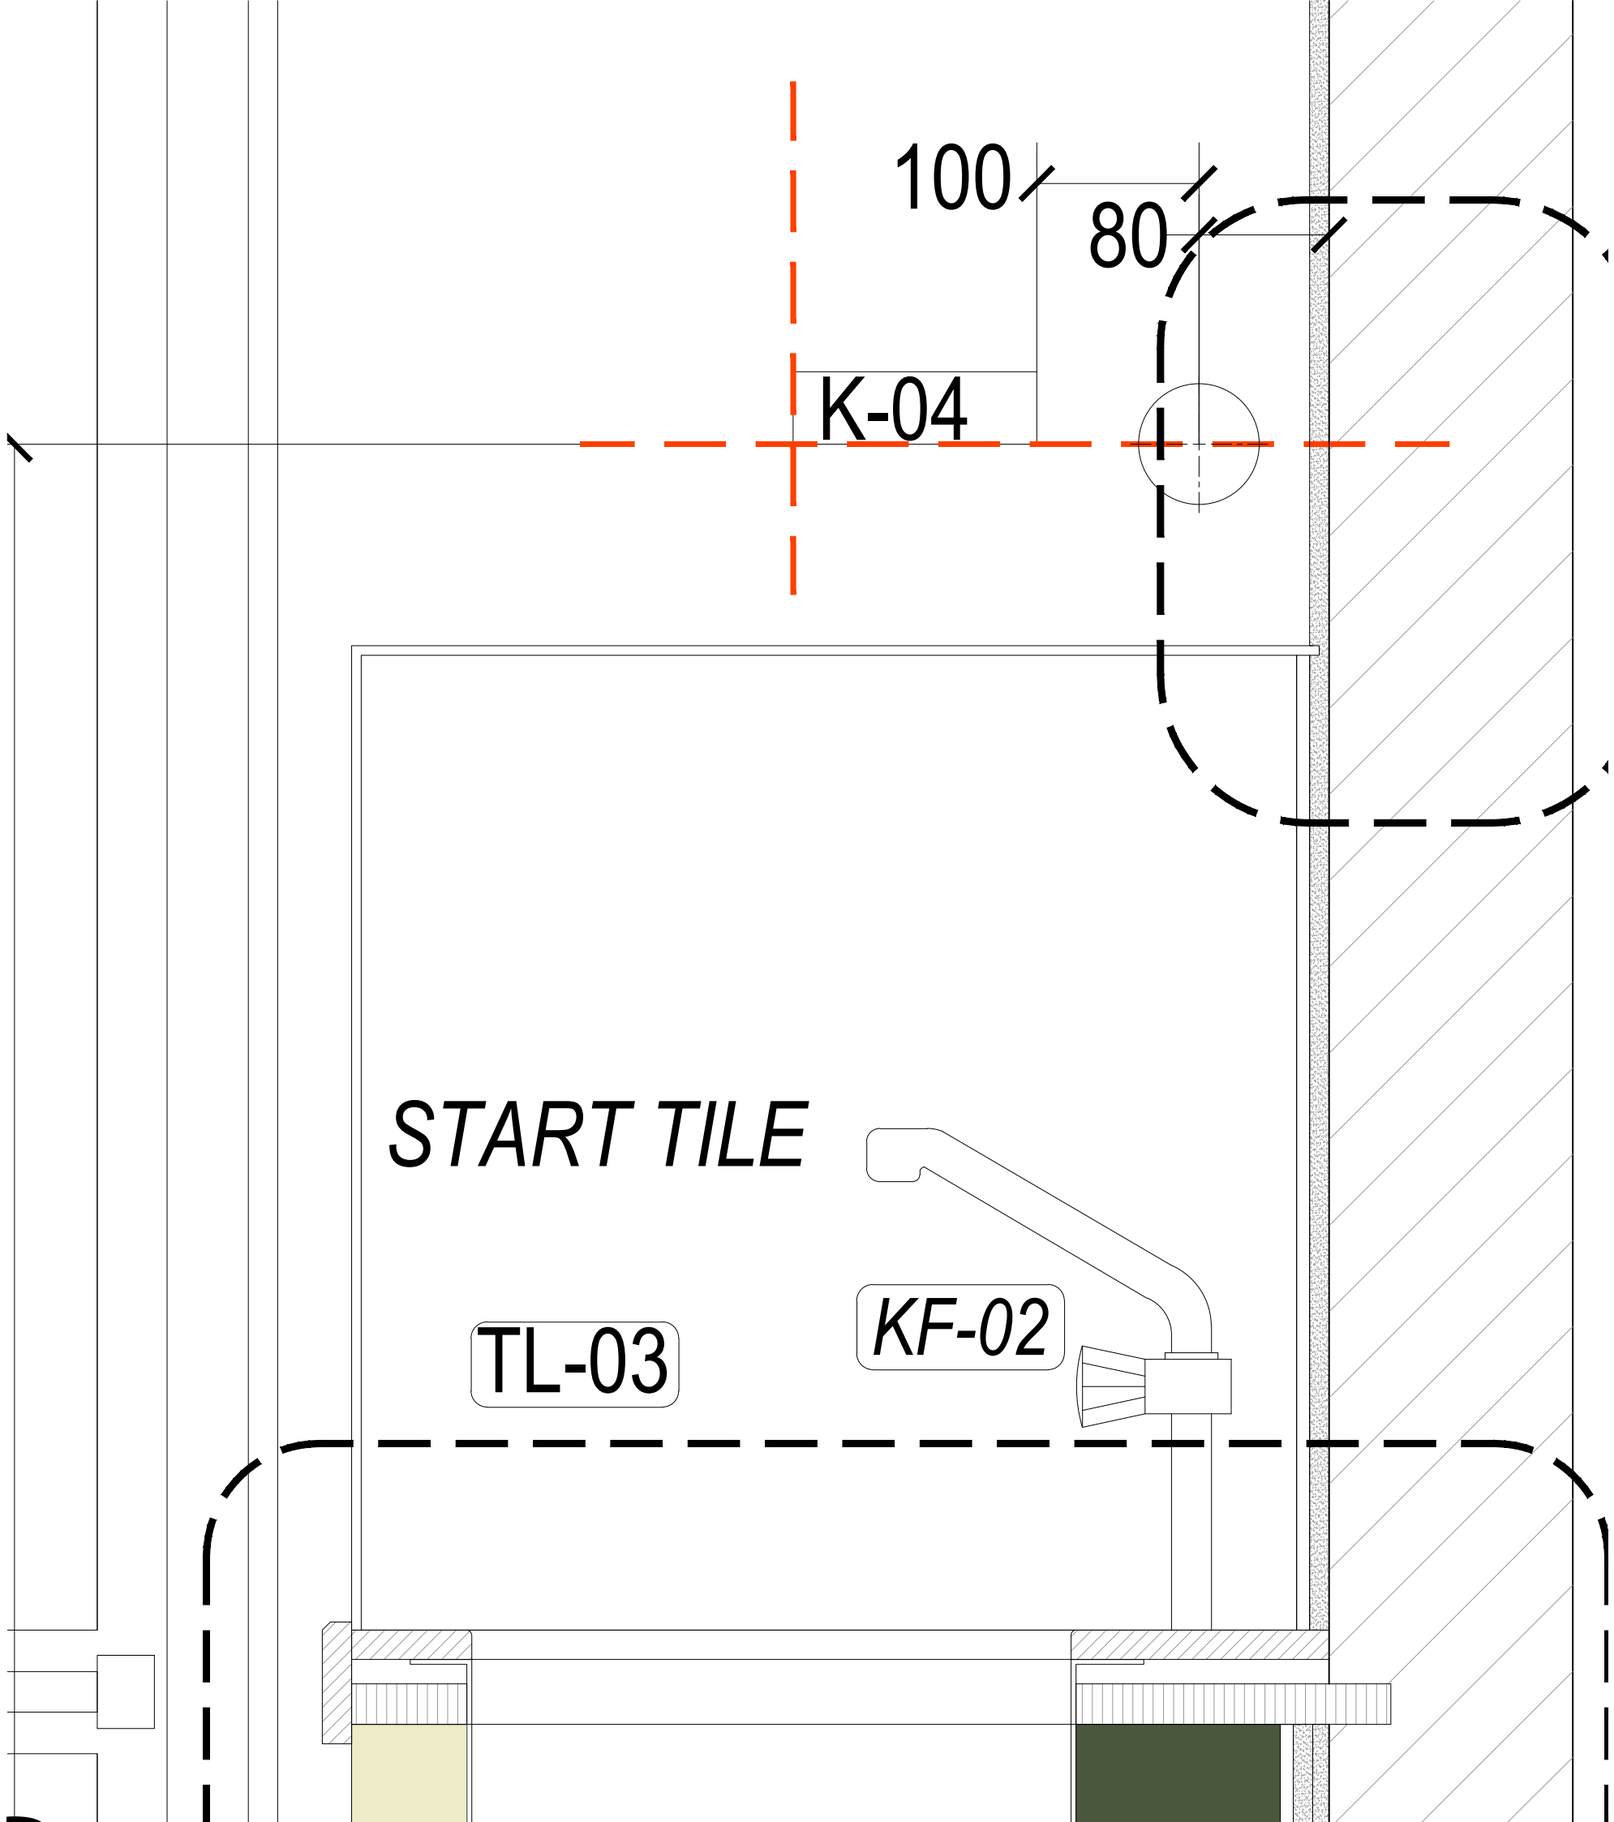

100
80
K-04
START TILE
KF-02
TL-03