

VERDE RETAIL

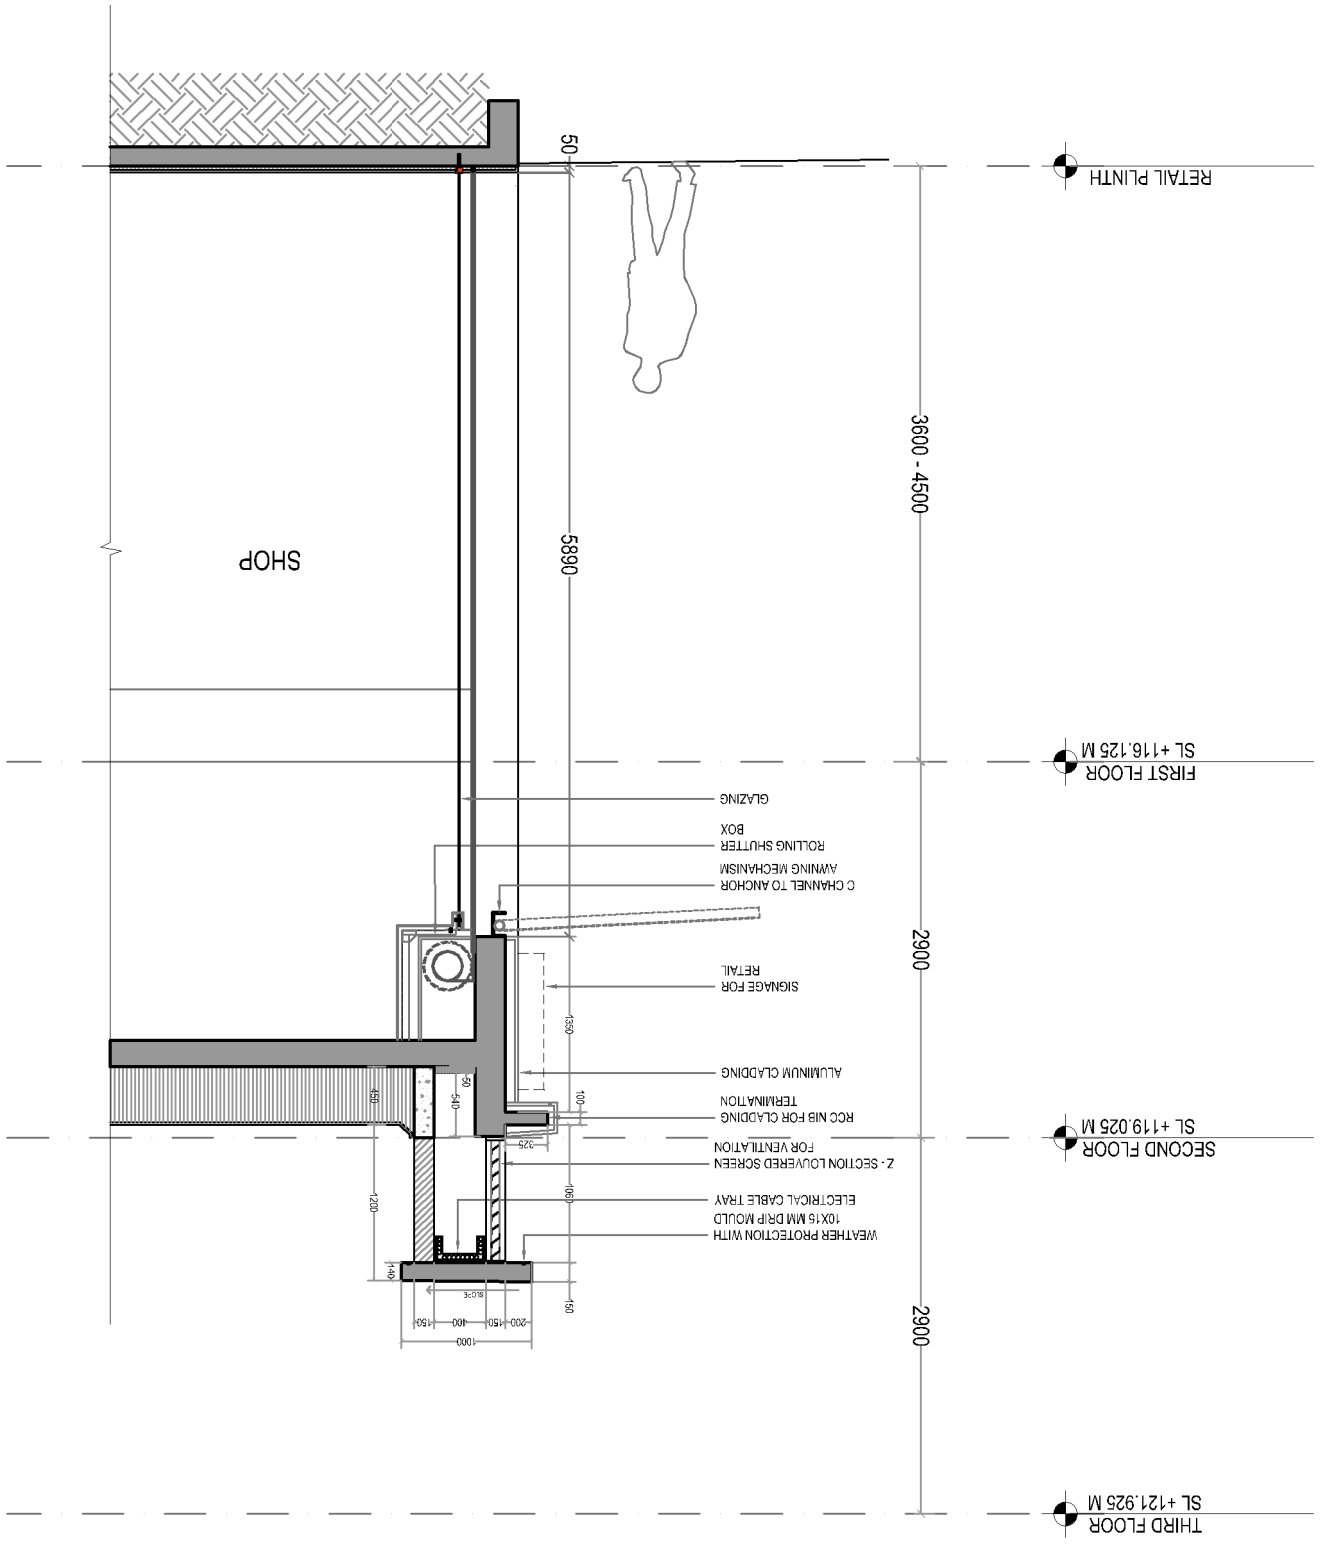

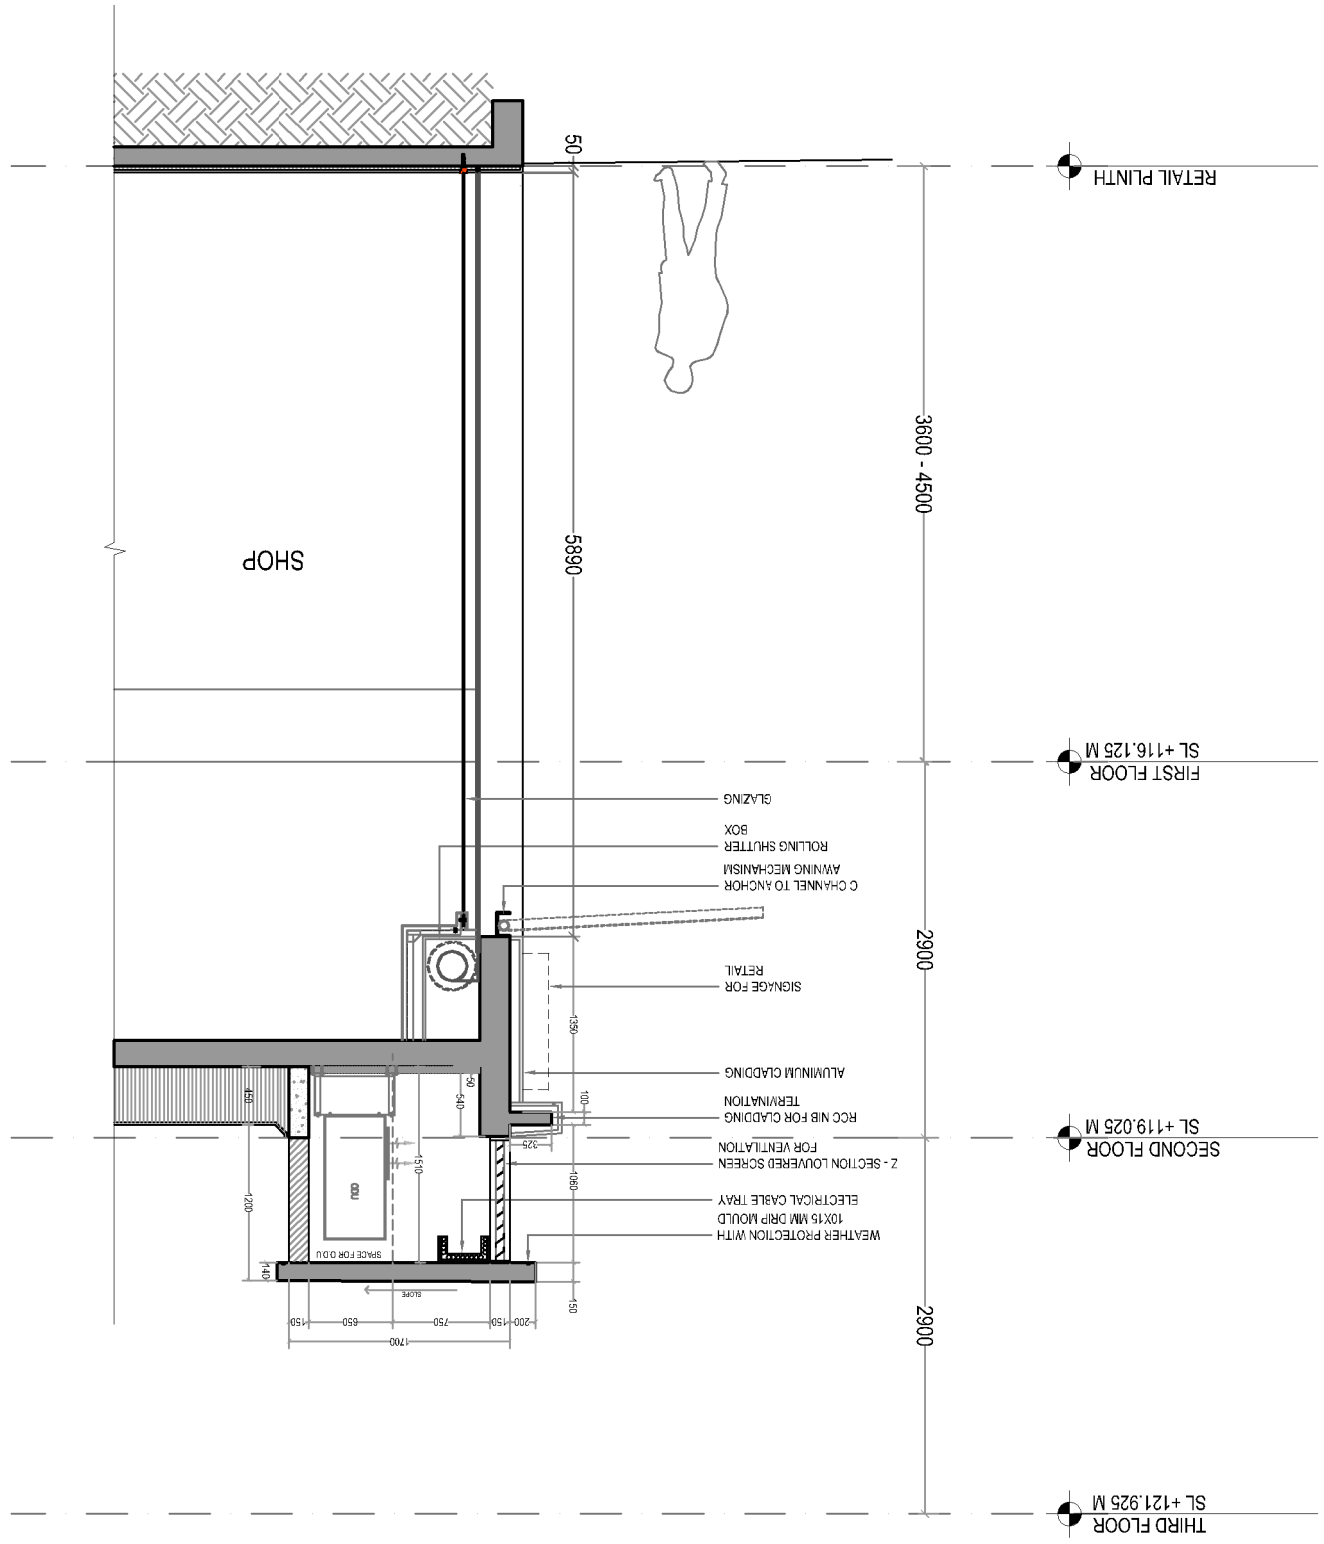

OPTION 02