
# OPTION 03

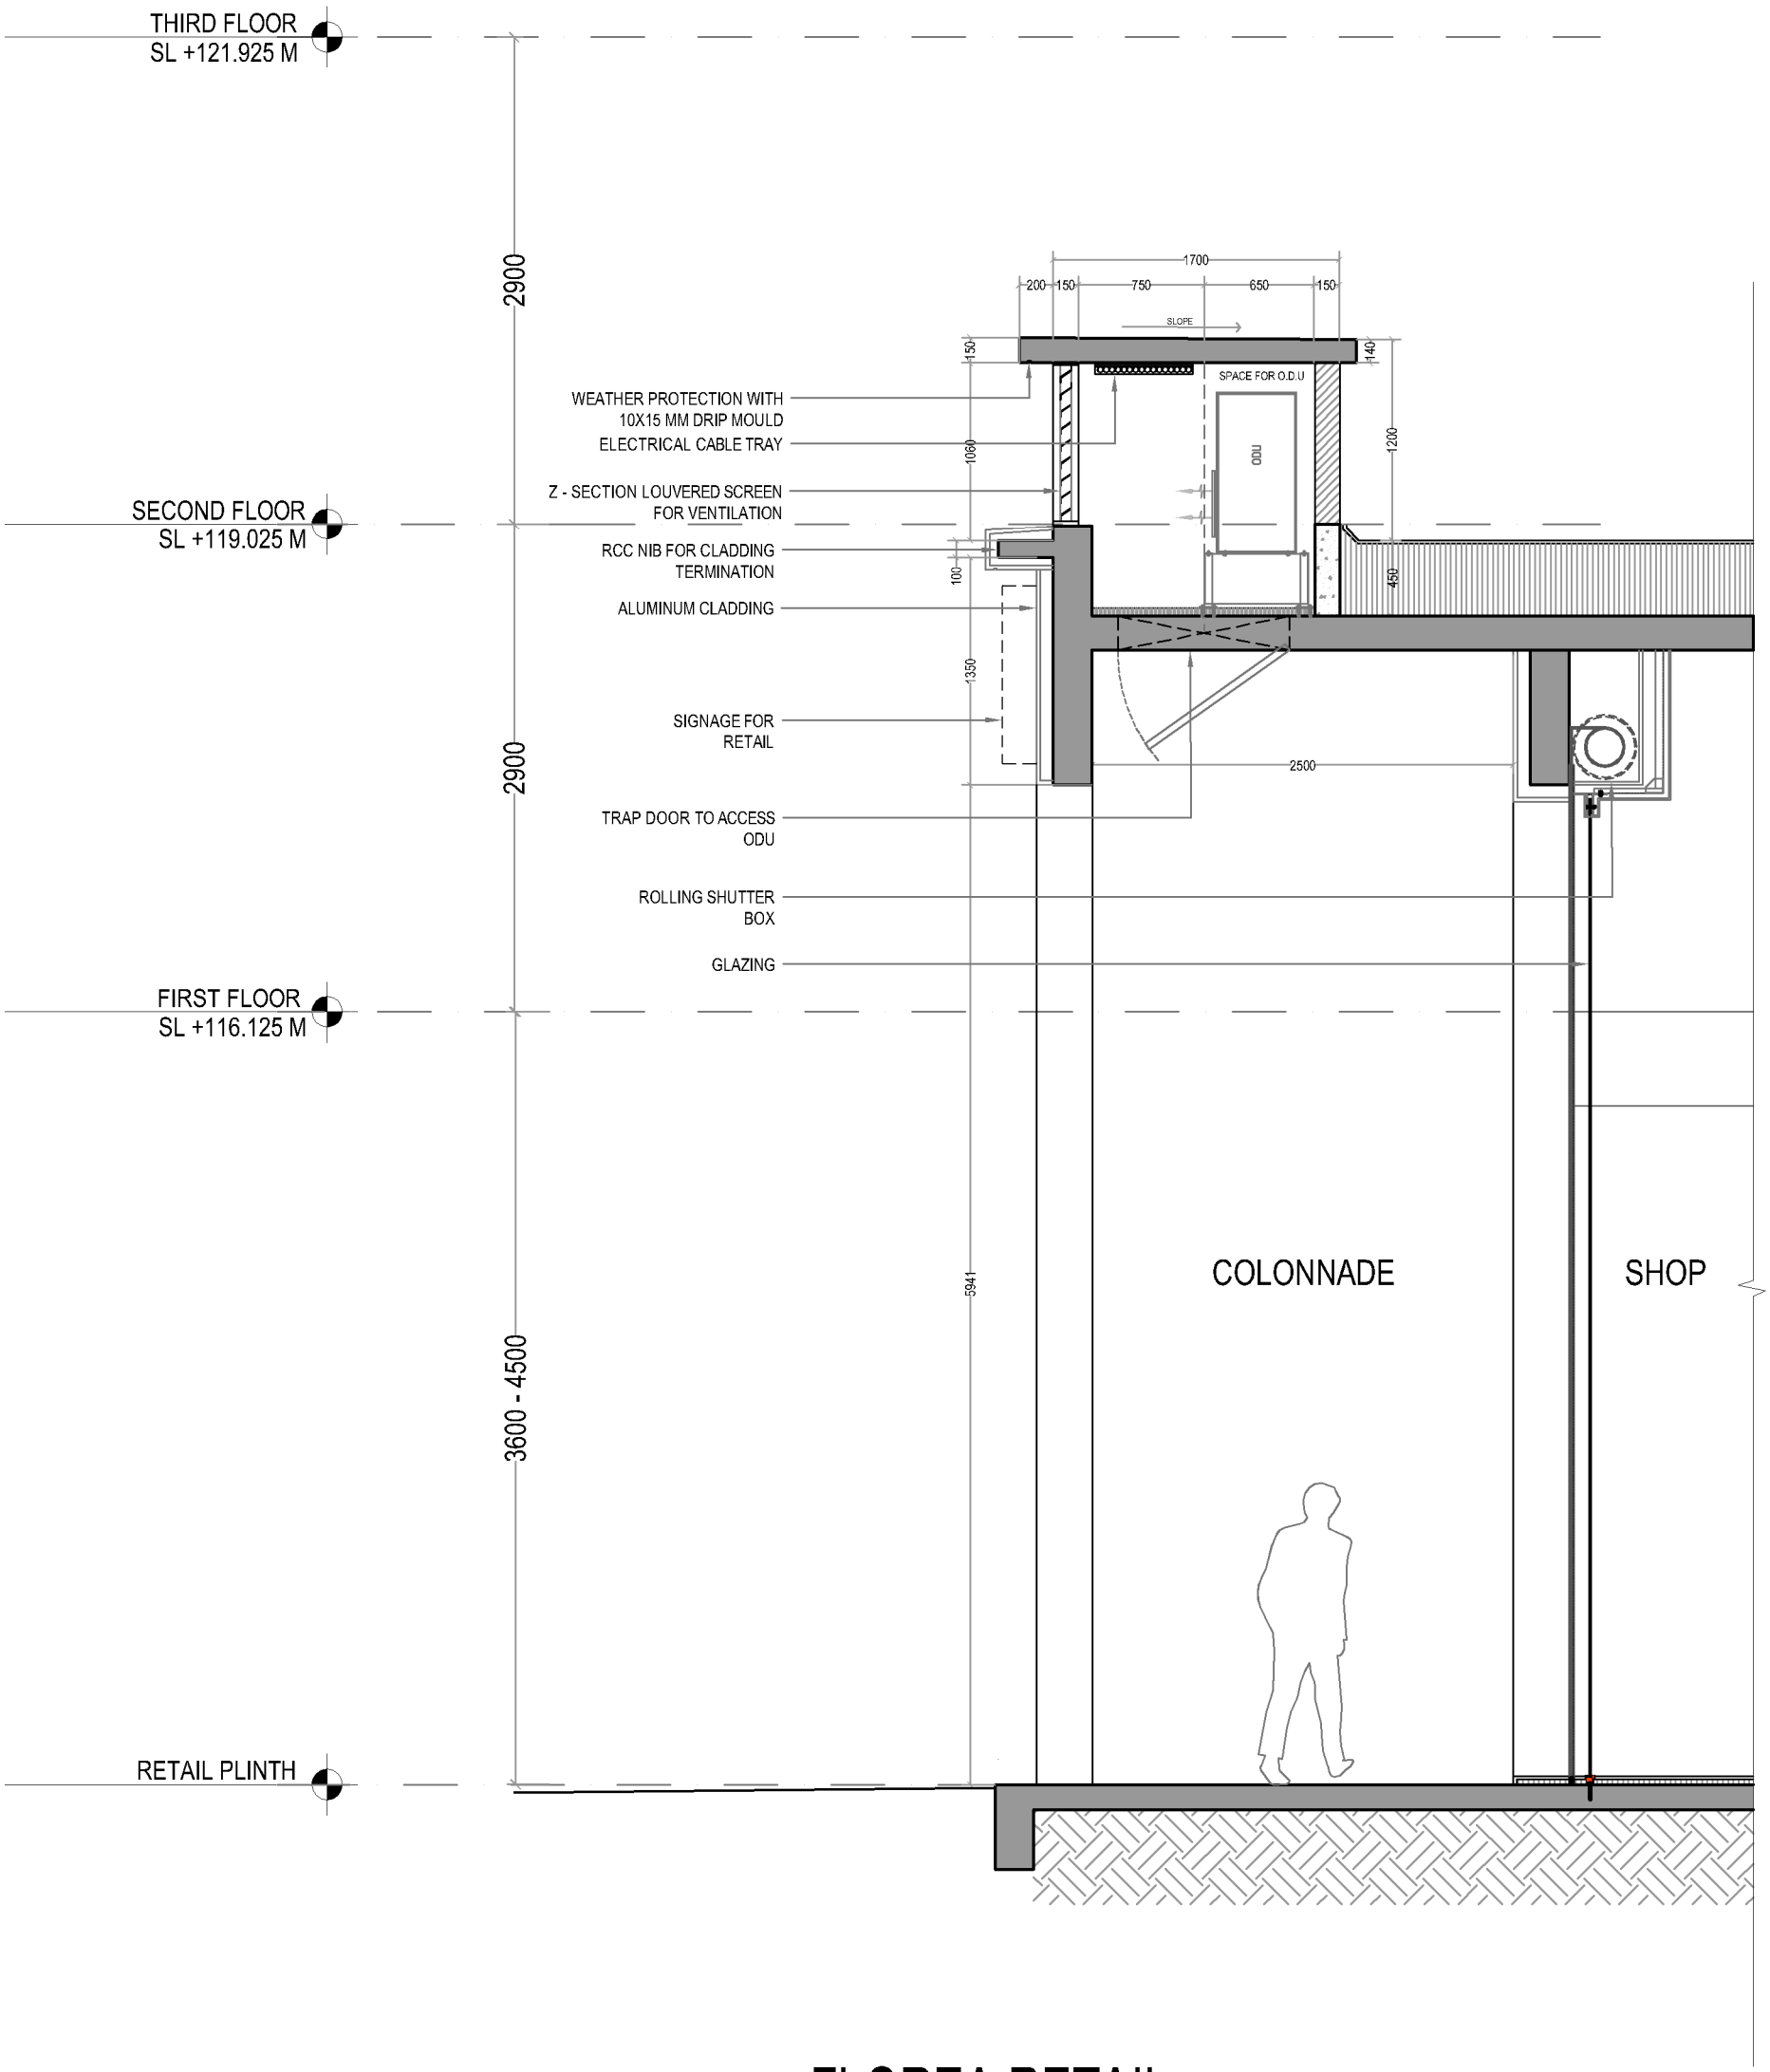


# FLOREA RETAIL