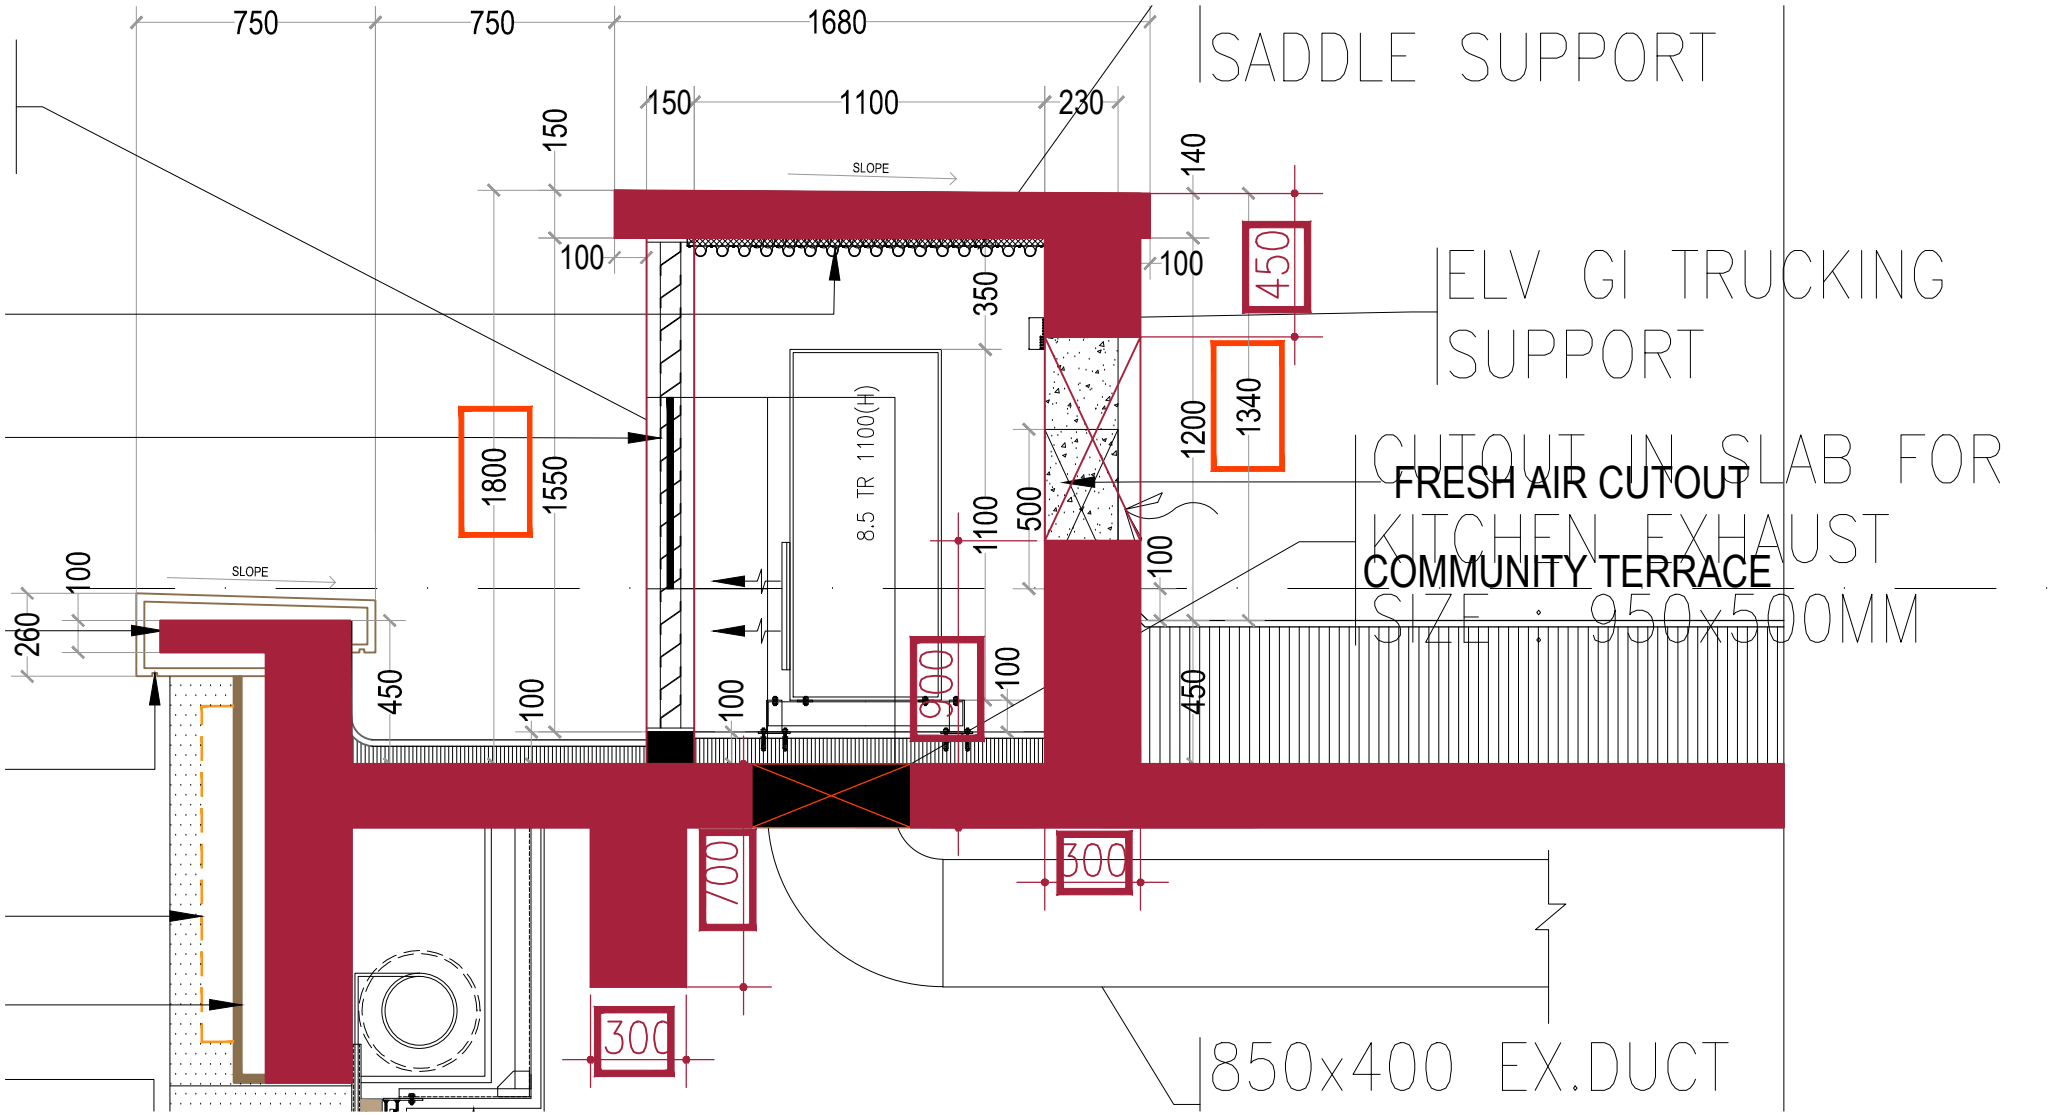

750
750
1680
150
1100
230
150
SLOPE
140
100
100
450
SADDLE SUPPORT
350
ELV GI TRUCKING
SUPPORT
1340
1200
1800
1550
8.5 TR 1100(H)
CUTOUT IN SLAB FOR
KITCHEN EXHAUST
FRESH AIR CUTOUT
COMMUNITY TERRACE
SIZE : 950x500MM
1100
500
100
100
SLOPE
260
100
450
100
100
900
100
450
700
300
300
850x400 EX.DUCT