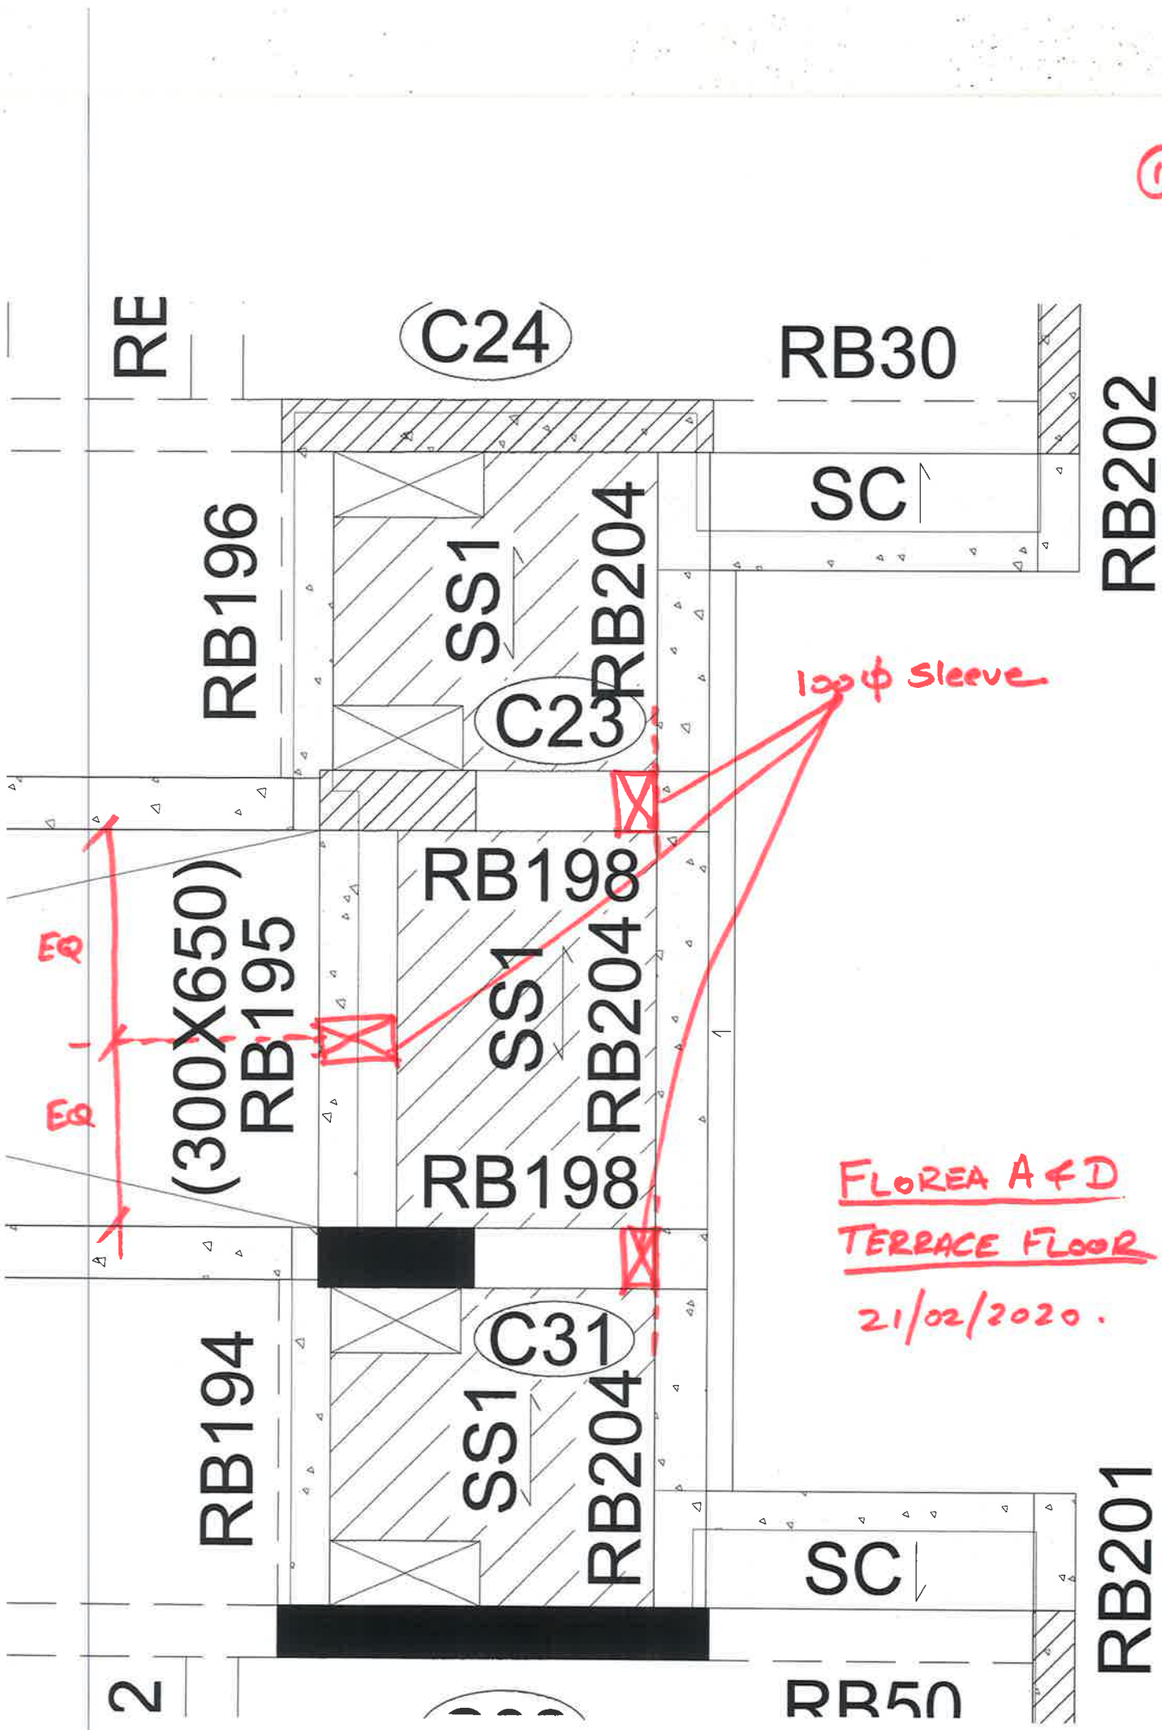
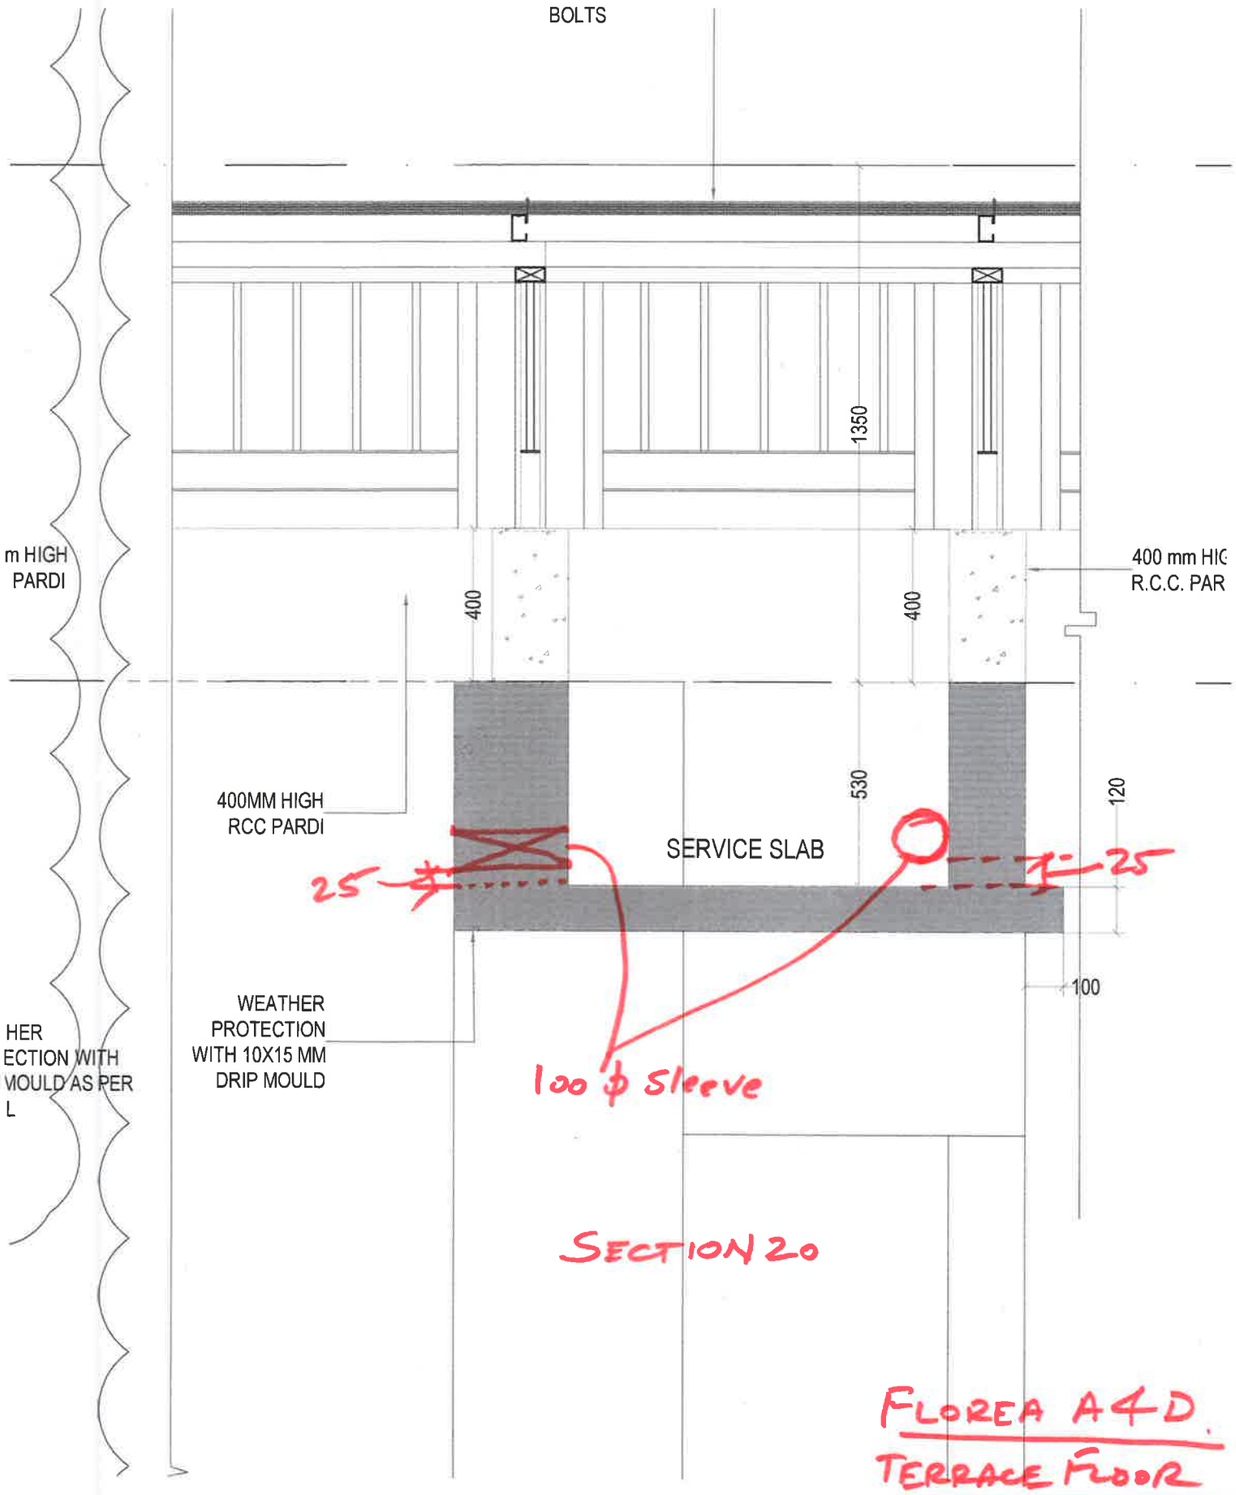

RE
C24
RB30
SC
RB202
RB196
SS1
RB204
C23
100ϕ Sleeve
RB198
EQ
(300X650)
RB195
SS1
RB204
EQ
RB198
FLOREA A+D
TERRACE FLOOR
21/02/2020.
C31
RB194
SS1
RB204
SC
RB201
2
RB50

2



SECTION 20

FLOREA A4D.
TERRACE FLOOR
21/02/2020.