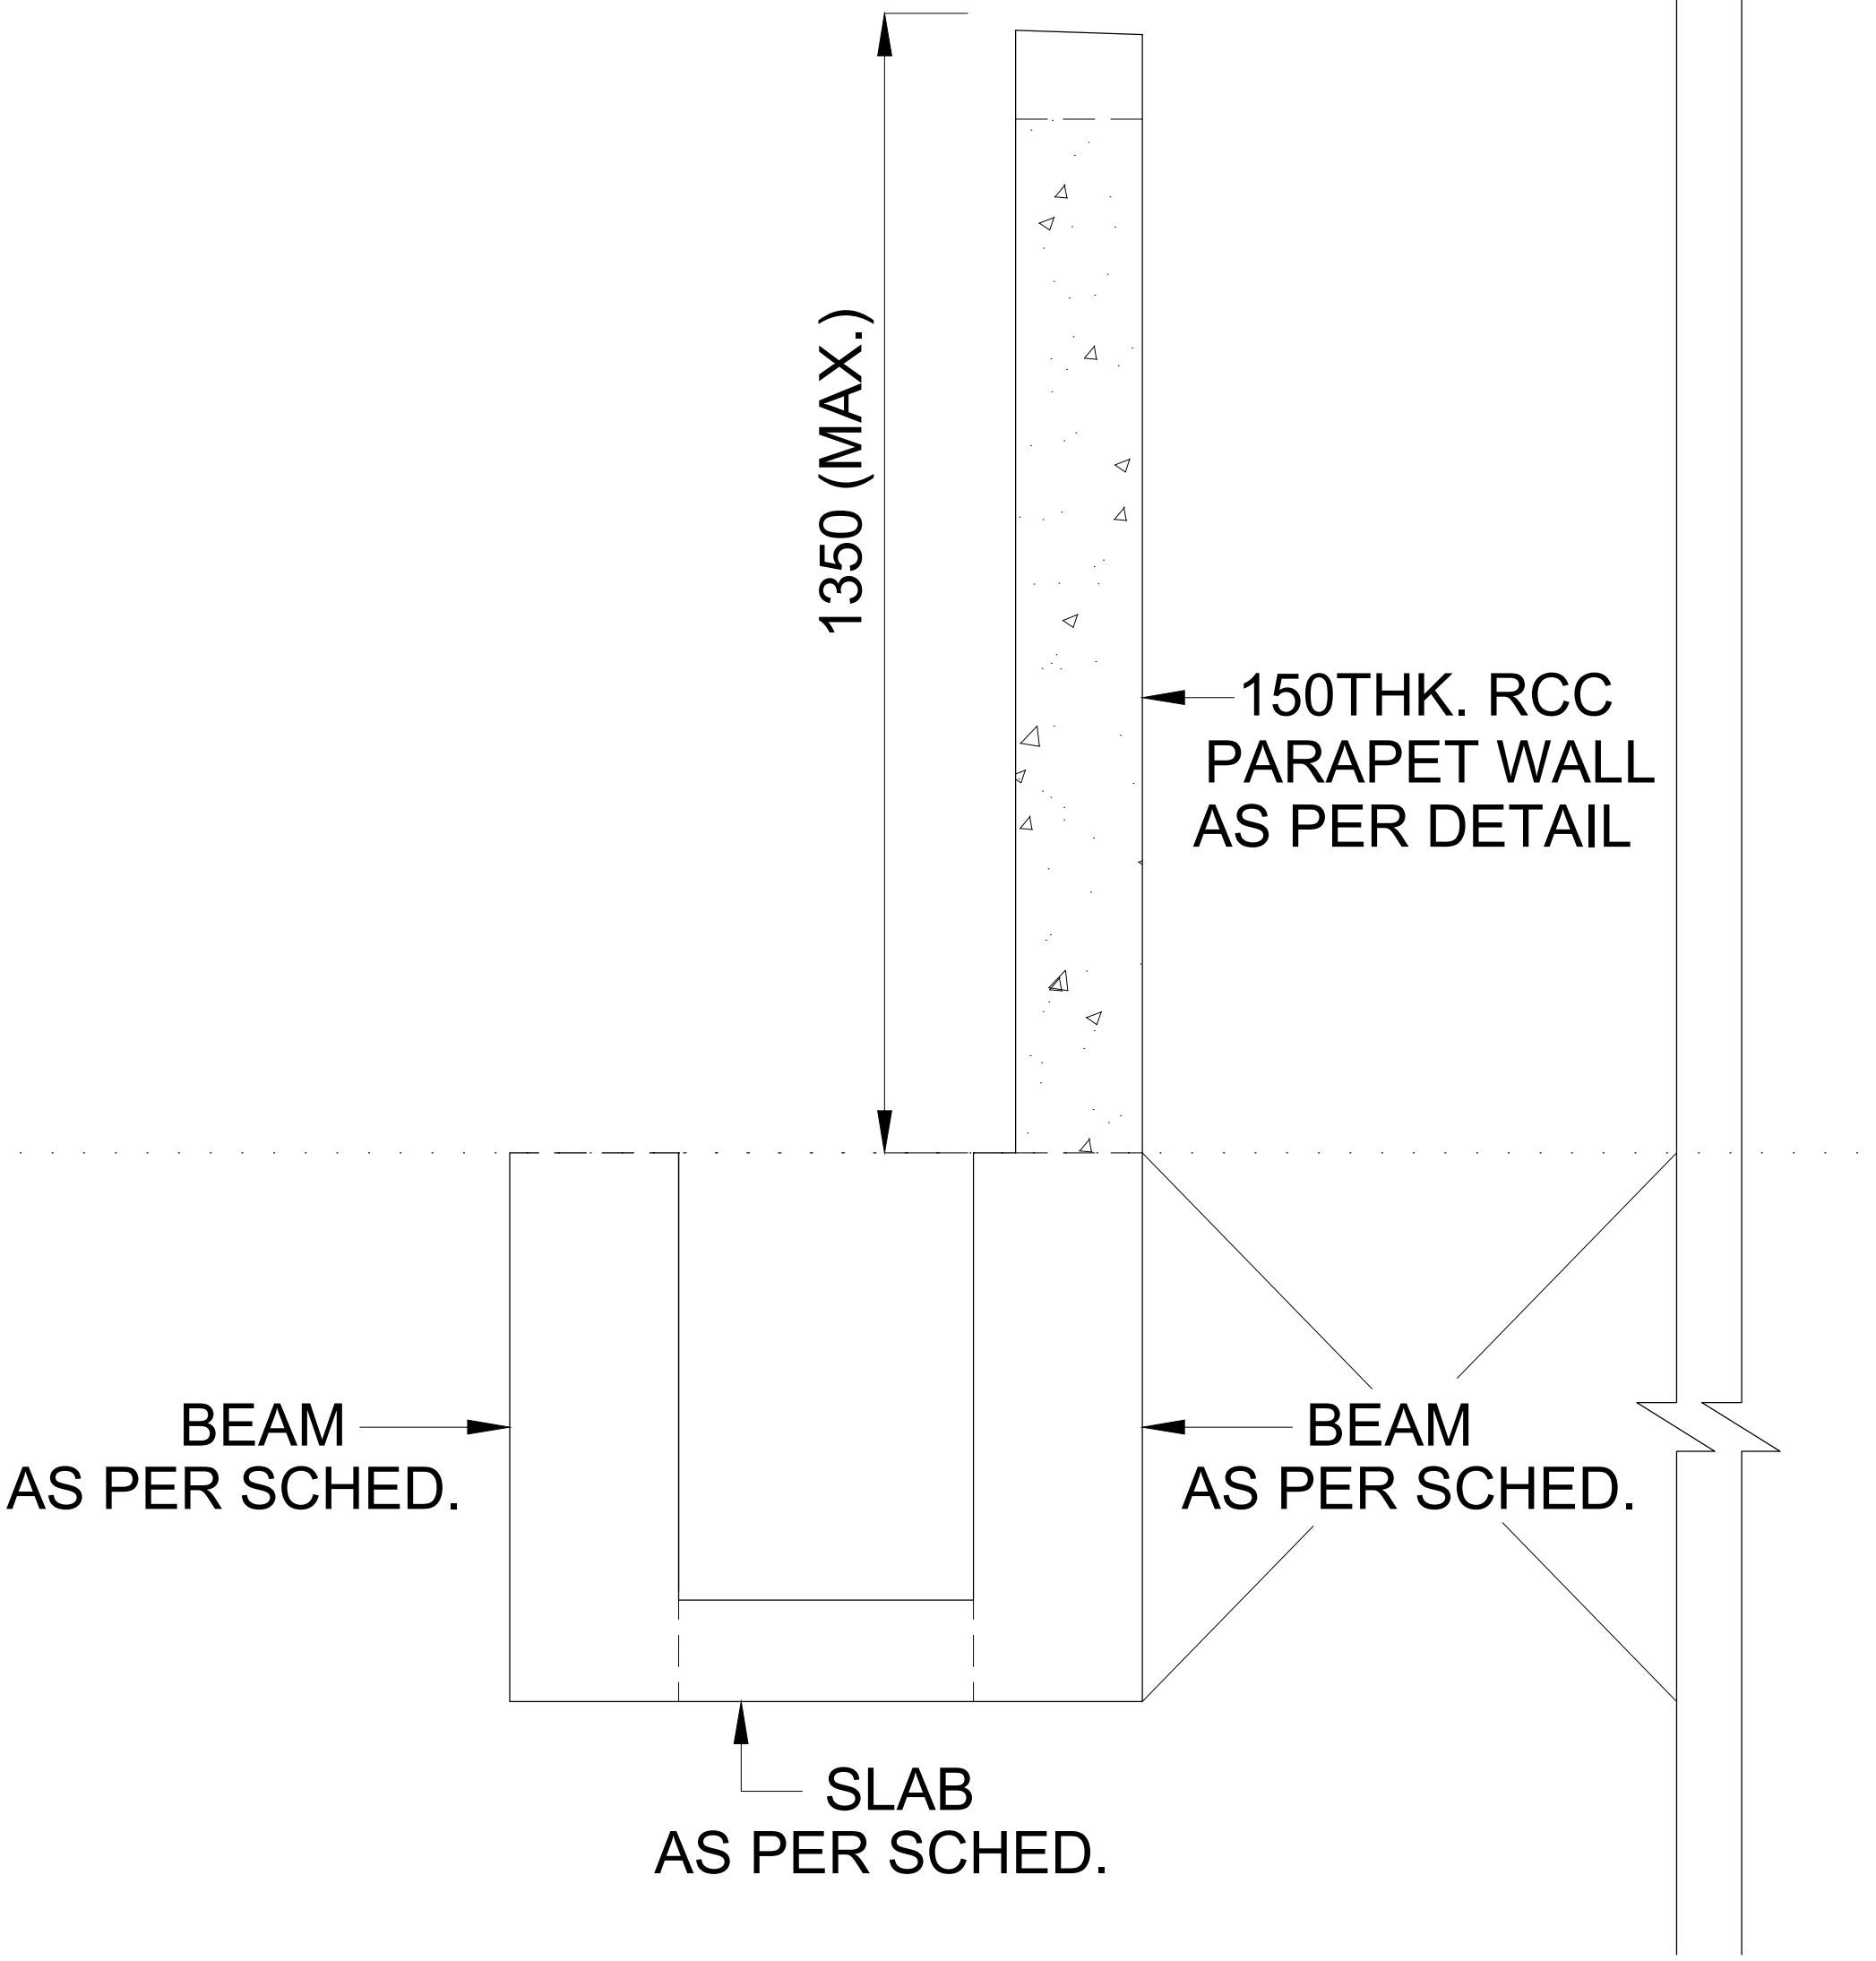


SECTION 33/851-E1-M-SCDT-11