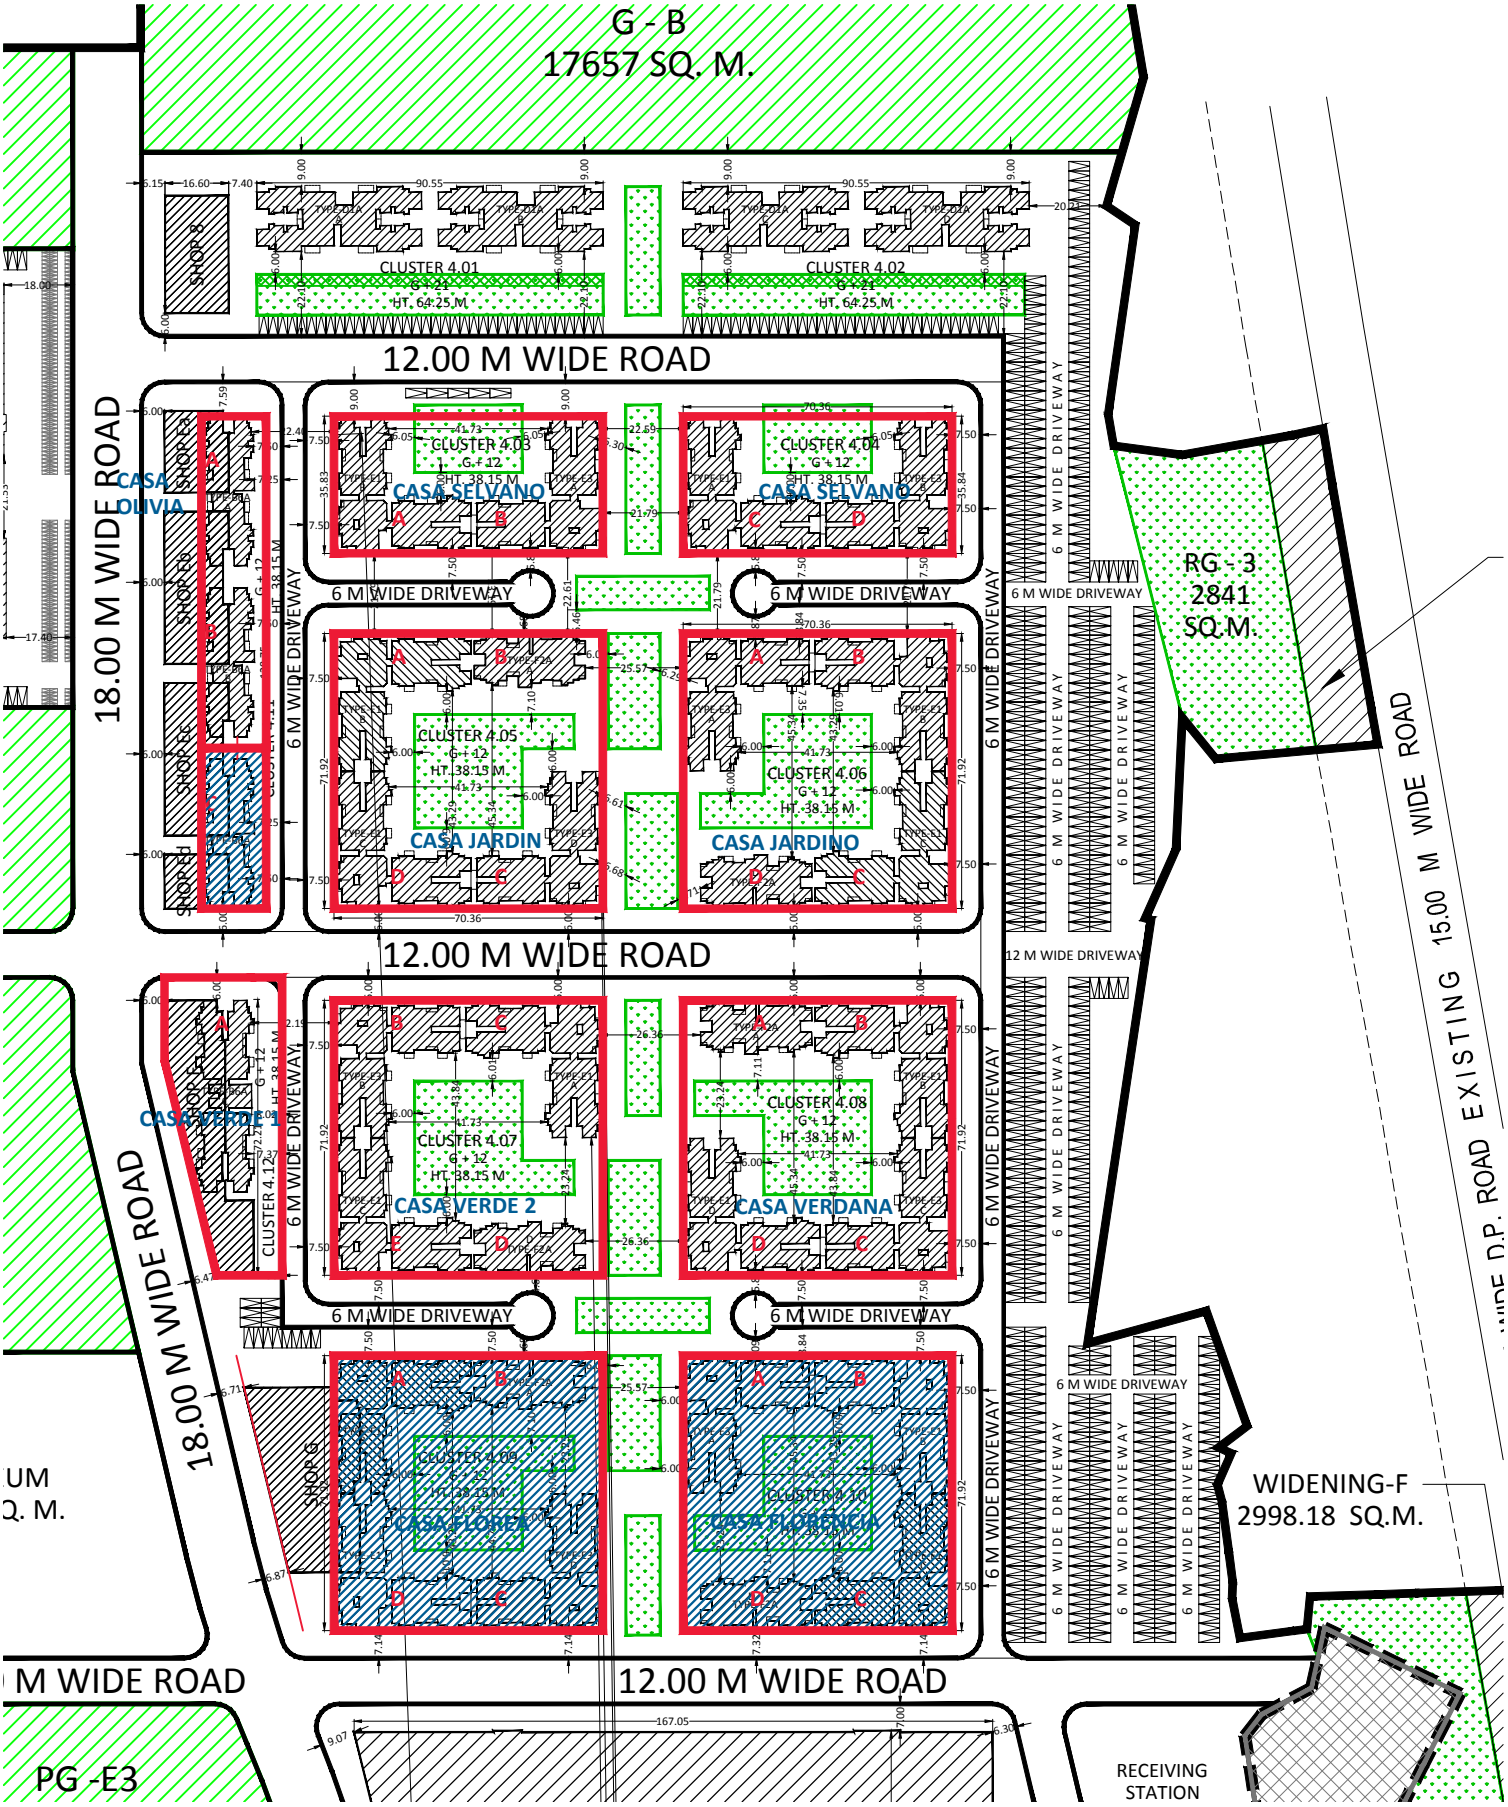

G - B
17657 SQ. M.
12.00 M WIDE ROAD
18.00 M WIDE ROAD
CLUSTER 4.01
G + 12
HT. 64.25 M
CLUSTER 4.02
G + 12
HT. 64.25 M
SHOP 6
CLUSTER 4.03
G + 12
HT. 38.15 M
CASA SELVANO
CLUSTER 4.04
G + 12
HT. 38.15 M
CASA SELVANO
CASA OLIVIA
SHOP 6a
SHOP 6b
SHOP 6c
SHOP 6d
SHOP 6e
CLUSTER 4.11
G + 12
HT. 38.15 M
6 M WIDE DRIVEWAY
CLUSTER 4.05
G + 12
HT. 38.15 M
CASA JARDIN
CLUSTER 4.06
G + 12
HT. 38.15 M
CASA JARDINO
12 M WIDE DRIVEWAY
RG - 3
2841
SQ.M.
15.00 M WIDE EXISTING D.P. ROAD
CASA VERDE 1
SHOP 6f
CLUSTER 4.12
G + 12
HT. 38.15 M
CLUSTER 4.07
G + 12
HT. 38.15 M
CASA VERDE 2
CLUSTER 4.08
G + 12
HT. 38.15 M
CASA VERDANA
SHOP 6g
CLUSTER 4.09
G + 12
HT. 38.15 M
CASA FLOREA
CLUSTER 4.10
G + 12
HT. 38.15 M
CASA FLORENCIA
WIDENING-F
2998.18 SQ.M.
UM
Q. M.
M WIDE ROAD
12.00 M WIDE ROAD
PG -E3
RECEIVING
STATION