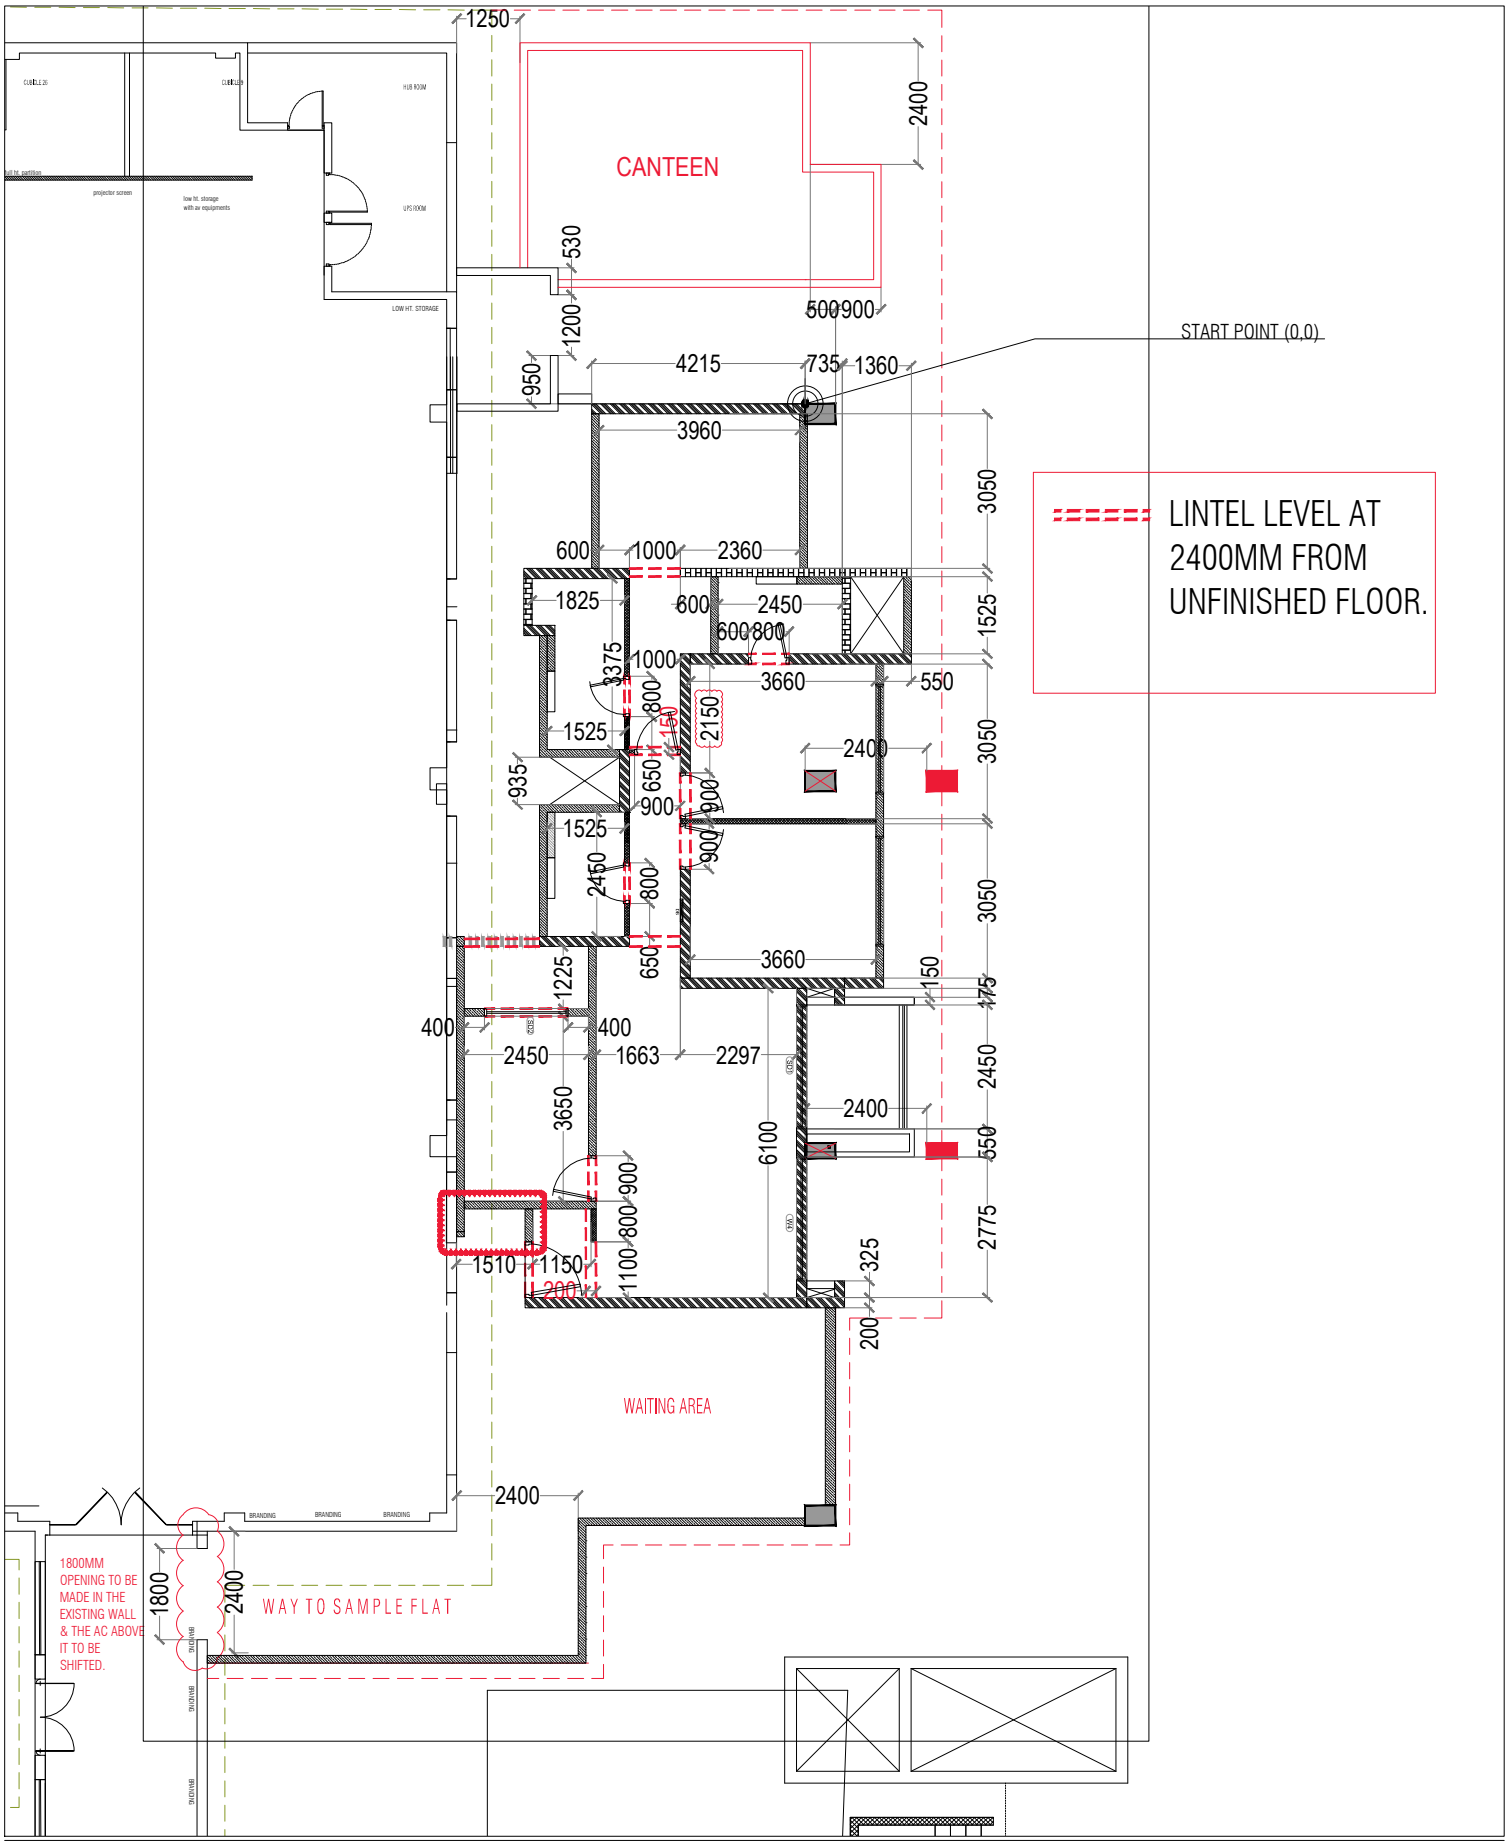

CANTEEN
START POINT (0,0)
LINTEL LEVEL AT 2400MM FROM UNFINISHED FLOOR.
WAITING AREA
WAY TO SAMPLE FLAT
1800MM OPENING TO BE MADE IN THE EXISTING WALL & THE AC ABOVE IT TO BE SHIFTED.
HUB ROOM
UPS ROOM
LOW HT. STORAGE
BRANDING
1250
2400
530
1200
500
900
950
4215
735
1360
3960
3050
600
1000
2360
1825
600
2450
600
800
1525
3375
1000
3660
550
800
2150
1525
2400
935
650
900
900
900
1525
2450
800
650
3660
150
175
1225
400
400
2450
1663
2297
2450
3650
6100
2400
550
900
800
1100
1510
1150
200
325
200
2775
2400
1800
2400