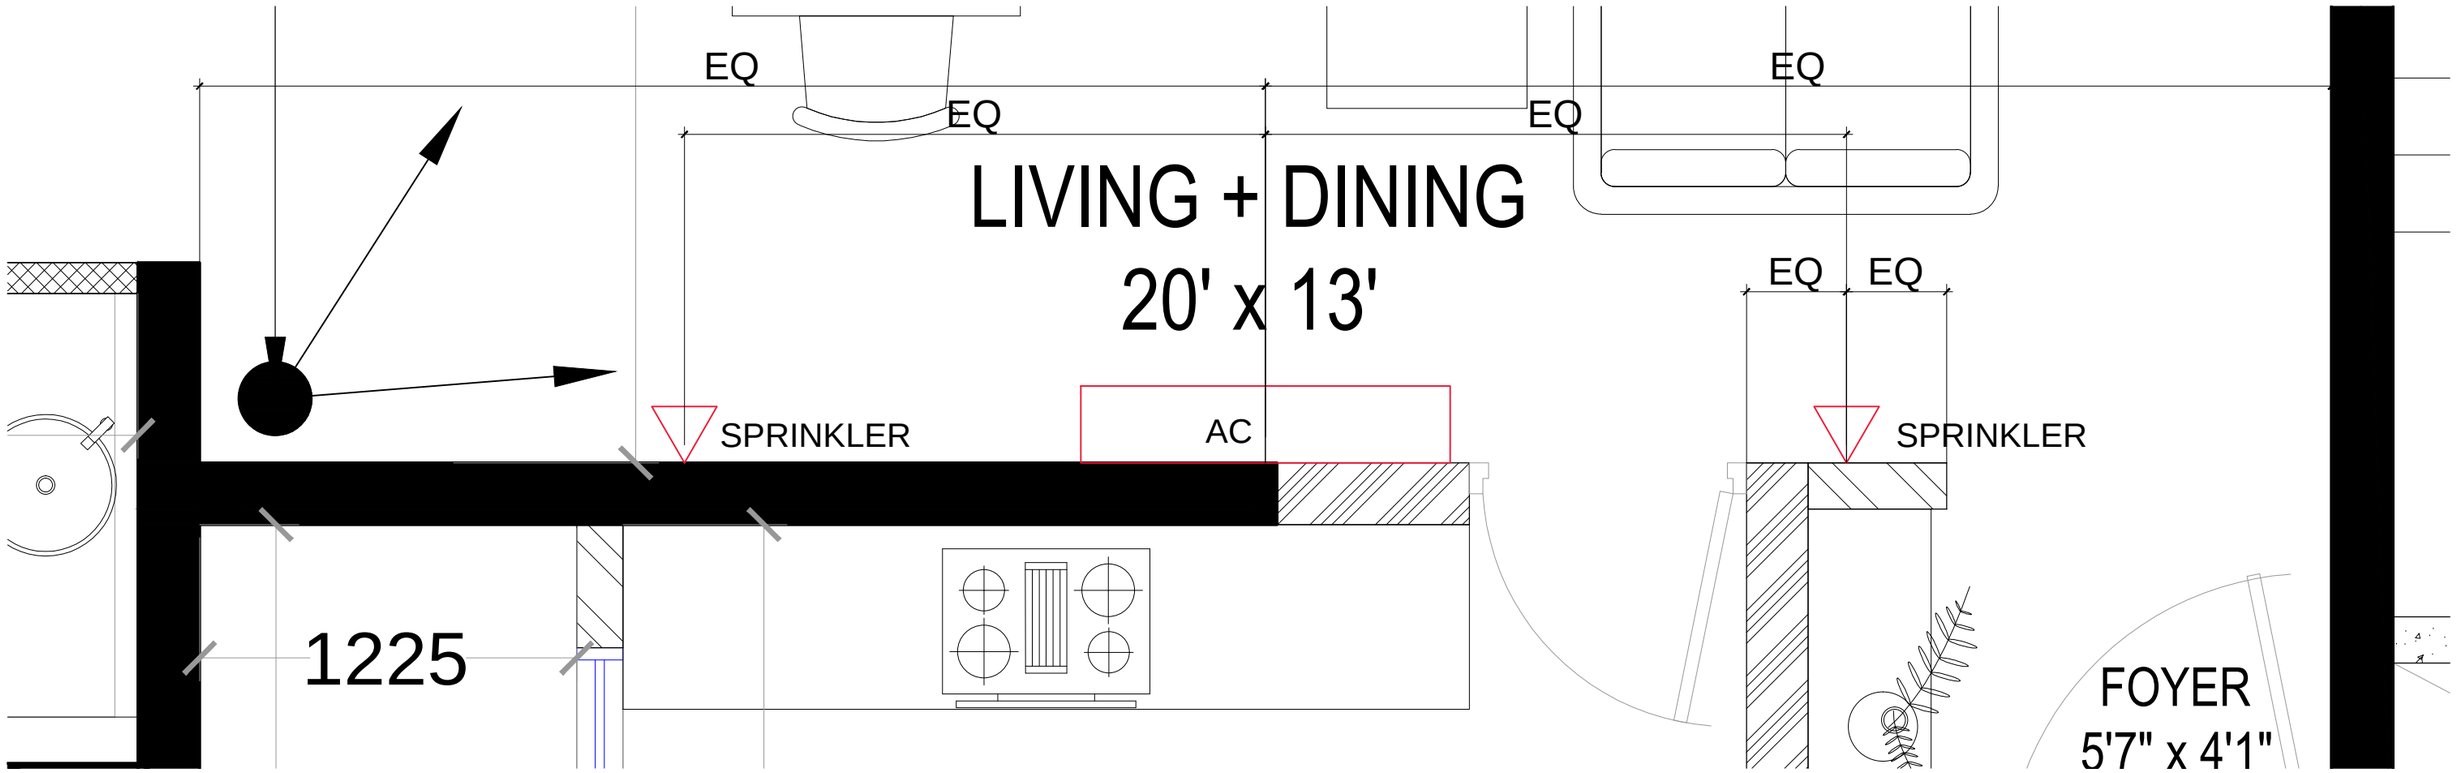

EQ
EQ
EQ
EQ
LIVING + DINING
20' x 13'
EQ
EQ
SPRINKLER
AC
SPRINKLER
1225
FOYER
5'7" x 4'1"