
CASA PASEO - ASPIRATIONAL HOUSING

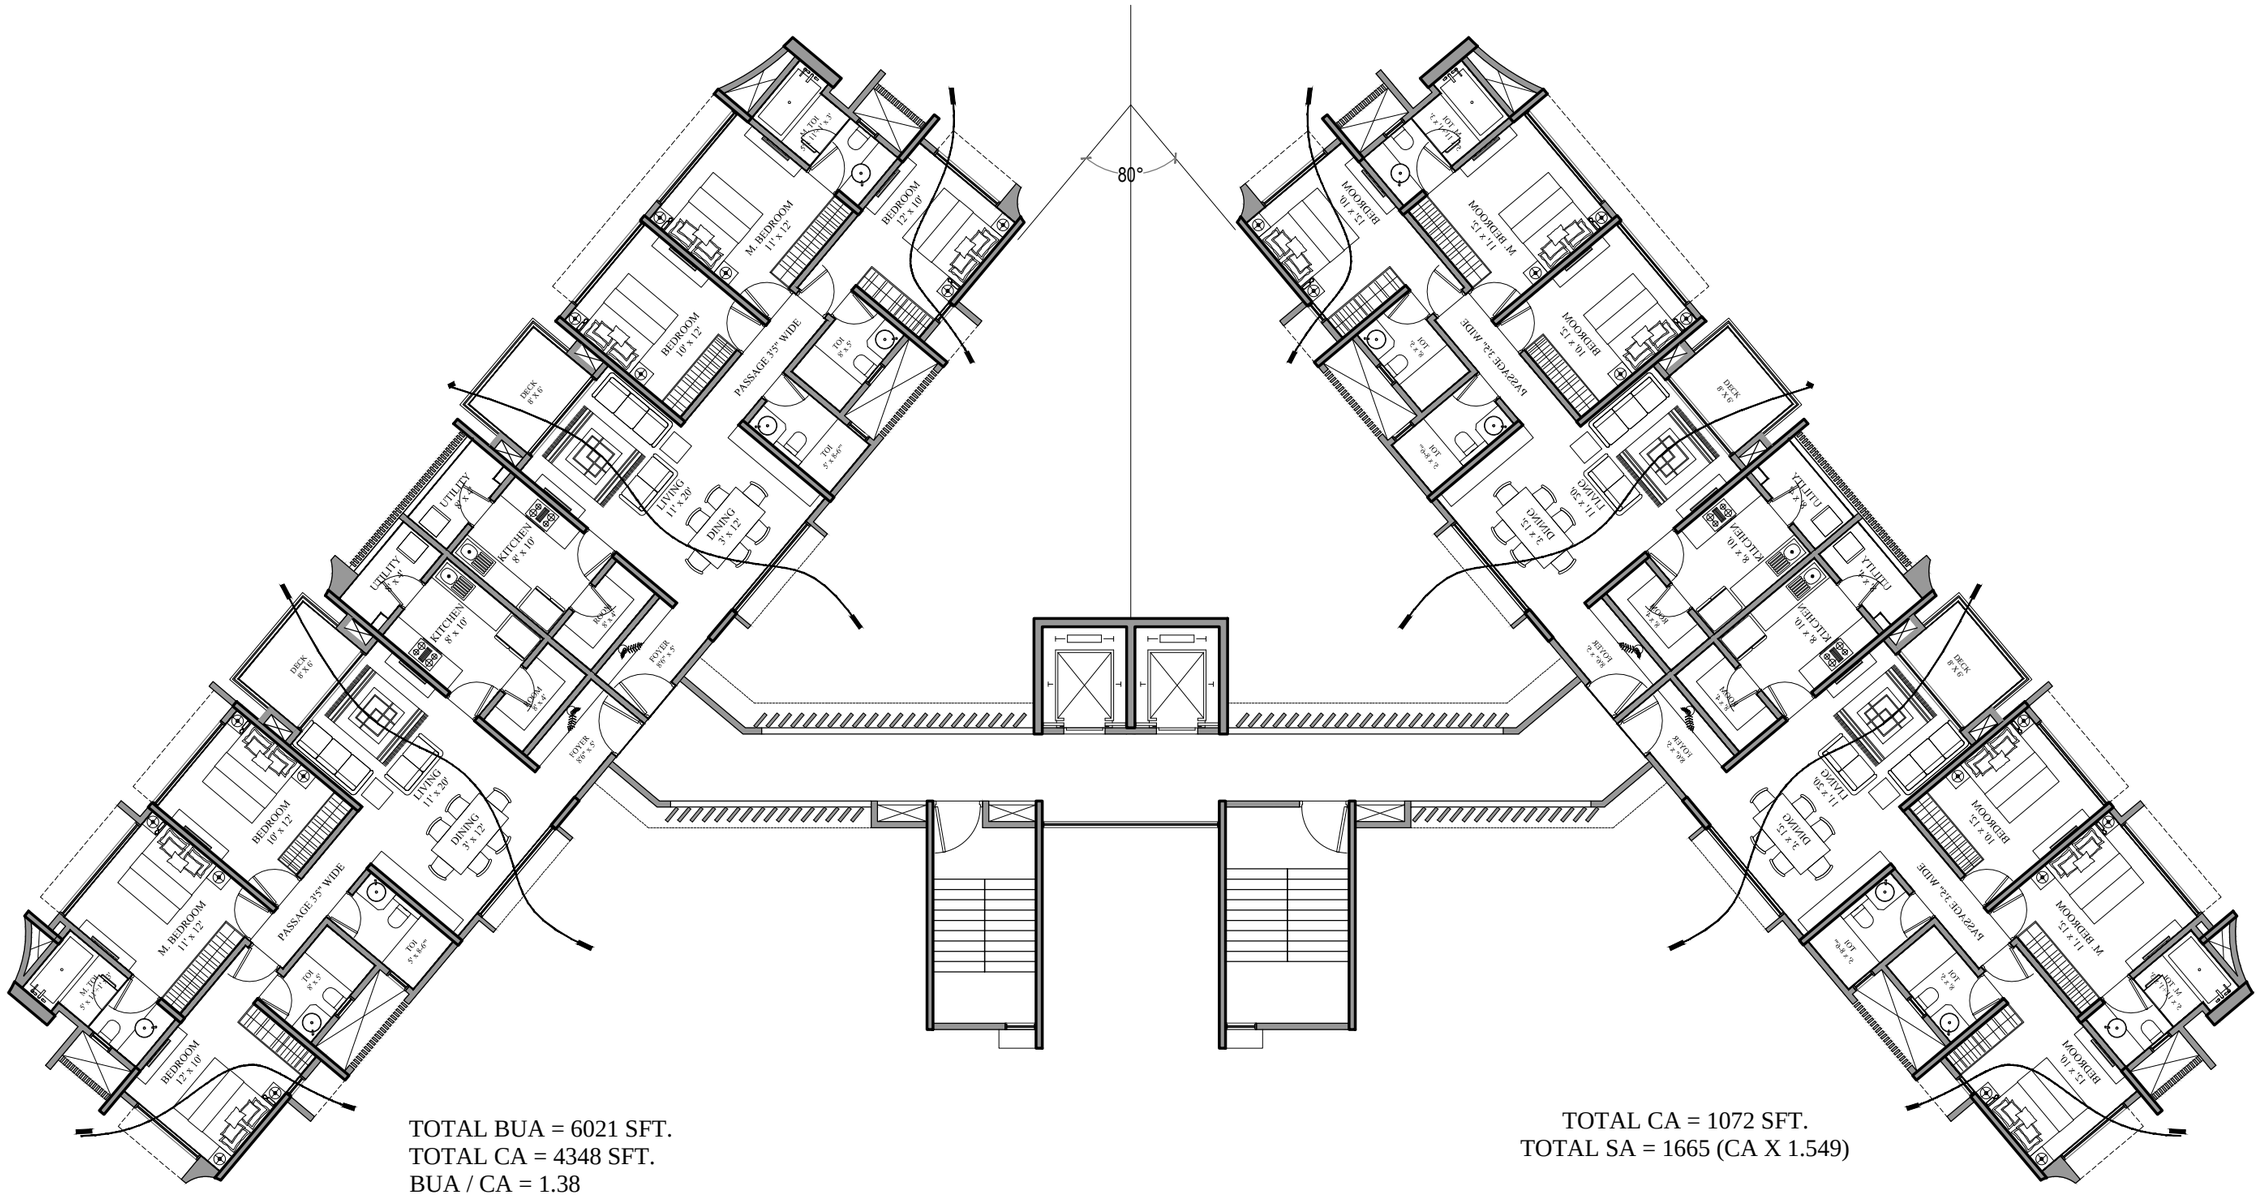

TOTAL BUA = 6021 SFT.
TOTAL CA = 4348 SFT.
BUA / CA = 1.38
TOTAL SA = 6736 SFT. (CA X 1.549)
CORE AREA = 1052 SFT.
BUILDING EFFICIENCY = 1.11 (SA / BUA)
CORE EFFICIENCY = 17.47% (CORE / BUA)

TOTAL CA = 1072 SFT.
TOTAL SA = 1665 (CA X 1.549)

KAPADIA ASSOCIATES DESIGN LLP