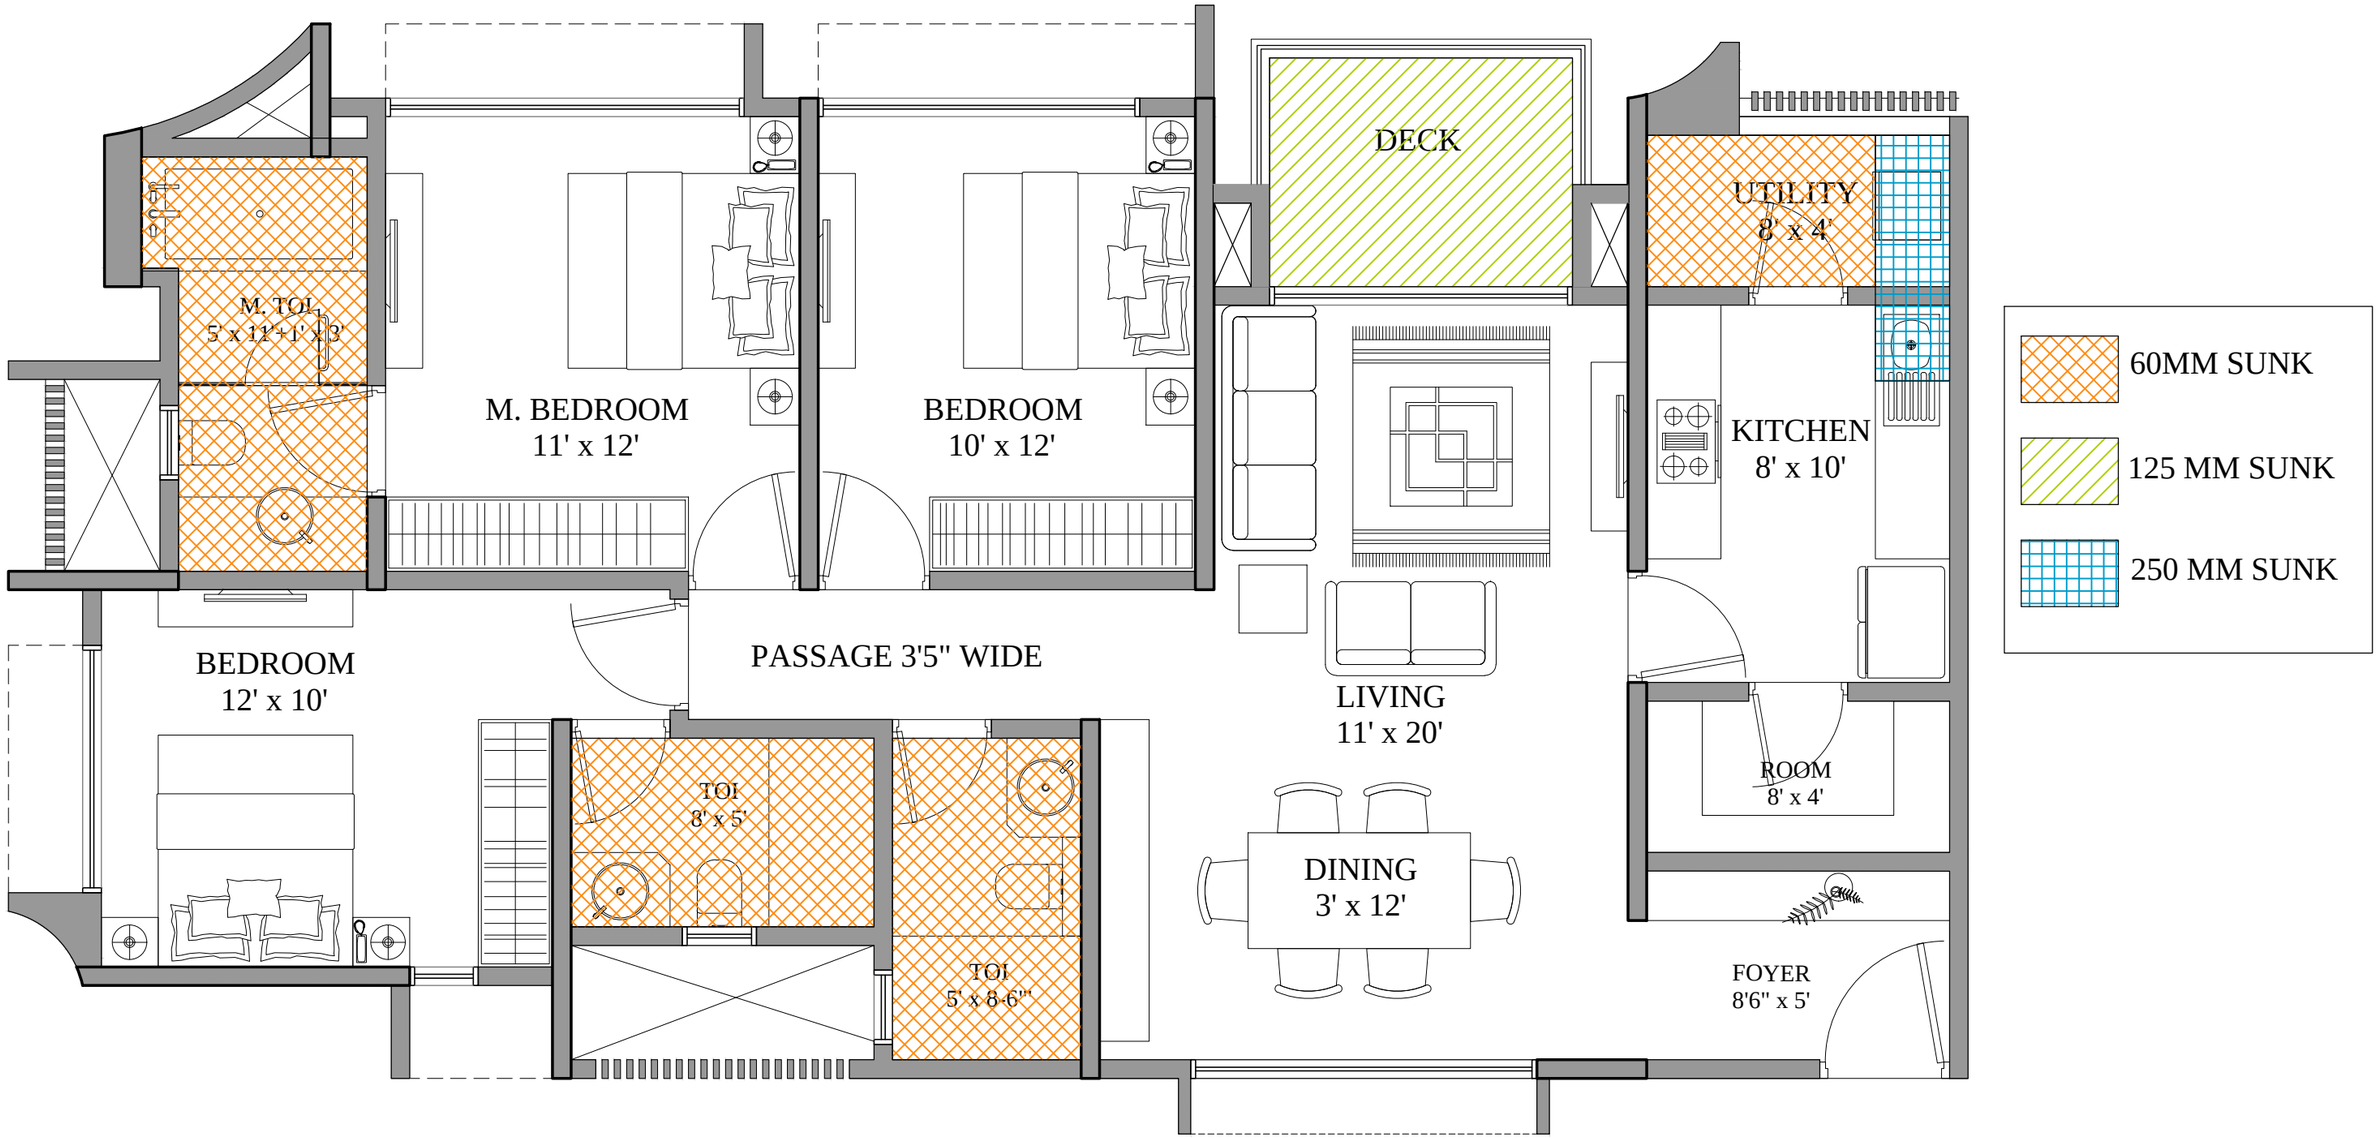

M. TOI
5' x 11"+1' x 3'
M. BEDROOM
11' x 12'
BEDROOM
10' x 12'
DECK
UTILITY
8' x 4'
KITCHEN
8' x 10'
60MM SUNK
125 MM SUNK
250 MM SUNK
BEDROOM
12' x 10'
PASSAGE 3'5" WIDE
LIVING
11' x 20'
TOI
8' x 5'
TOI
5' x 8'-6"
DINING
3' x 12'
ROOM
8' x 4'
FOYER
8'6" x 5'