
CASA PASEO - ASPIRATIONAL HOUSING
OPTION 6 - A

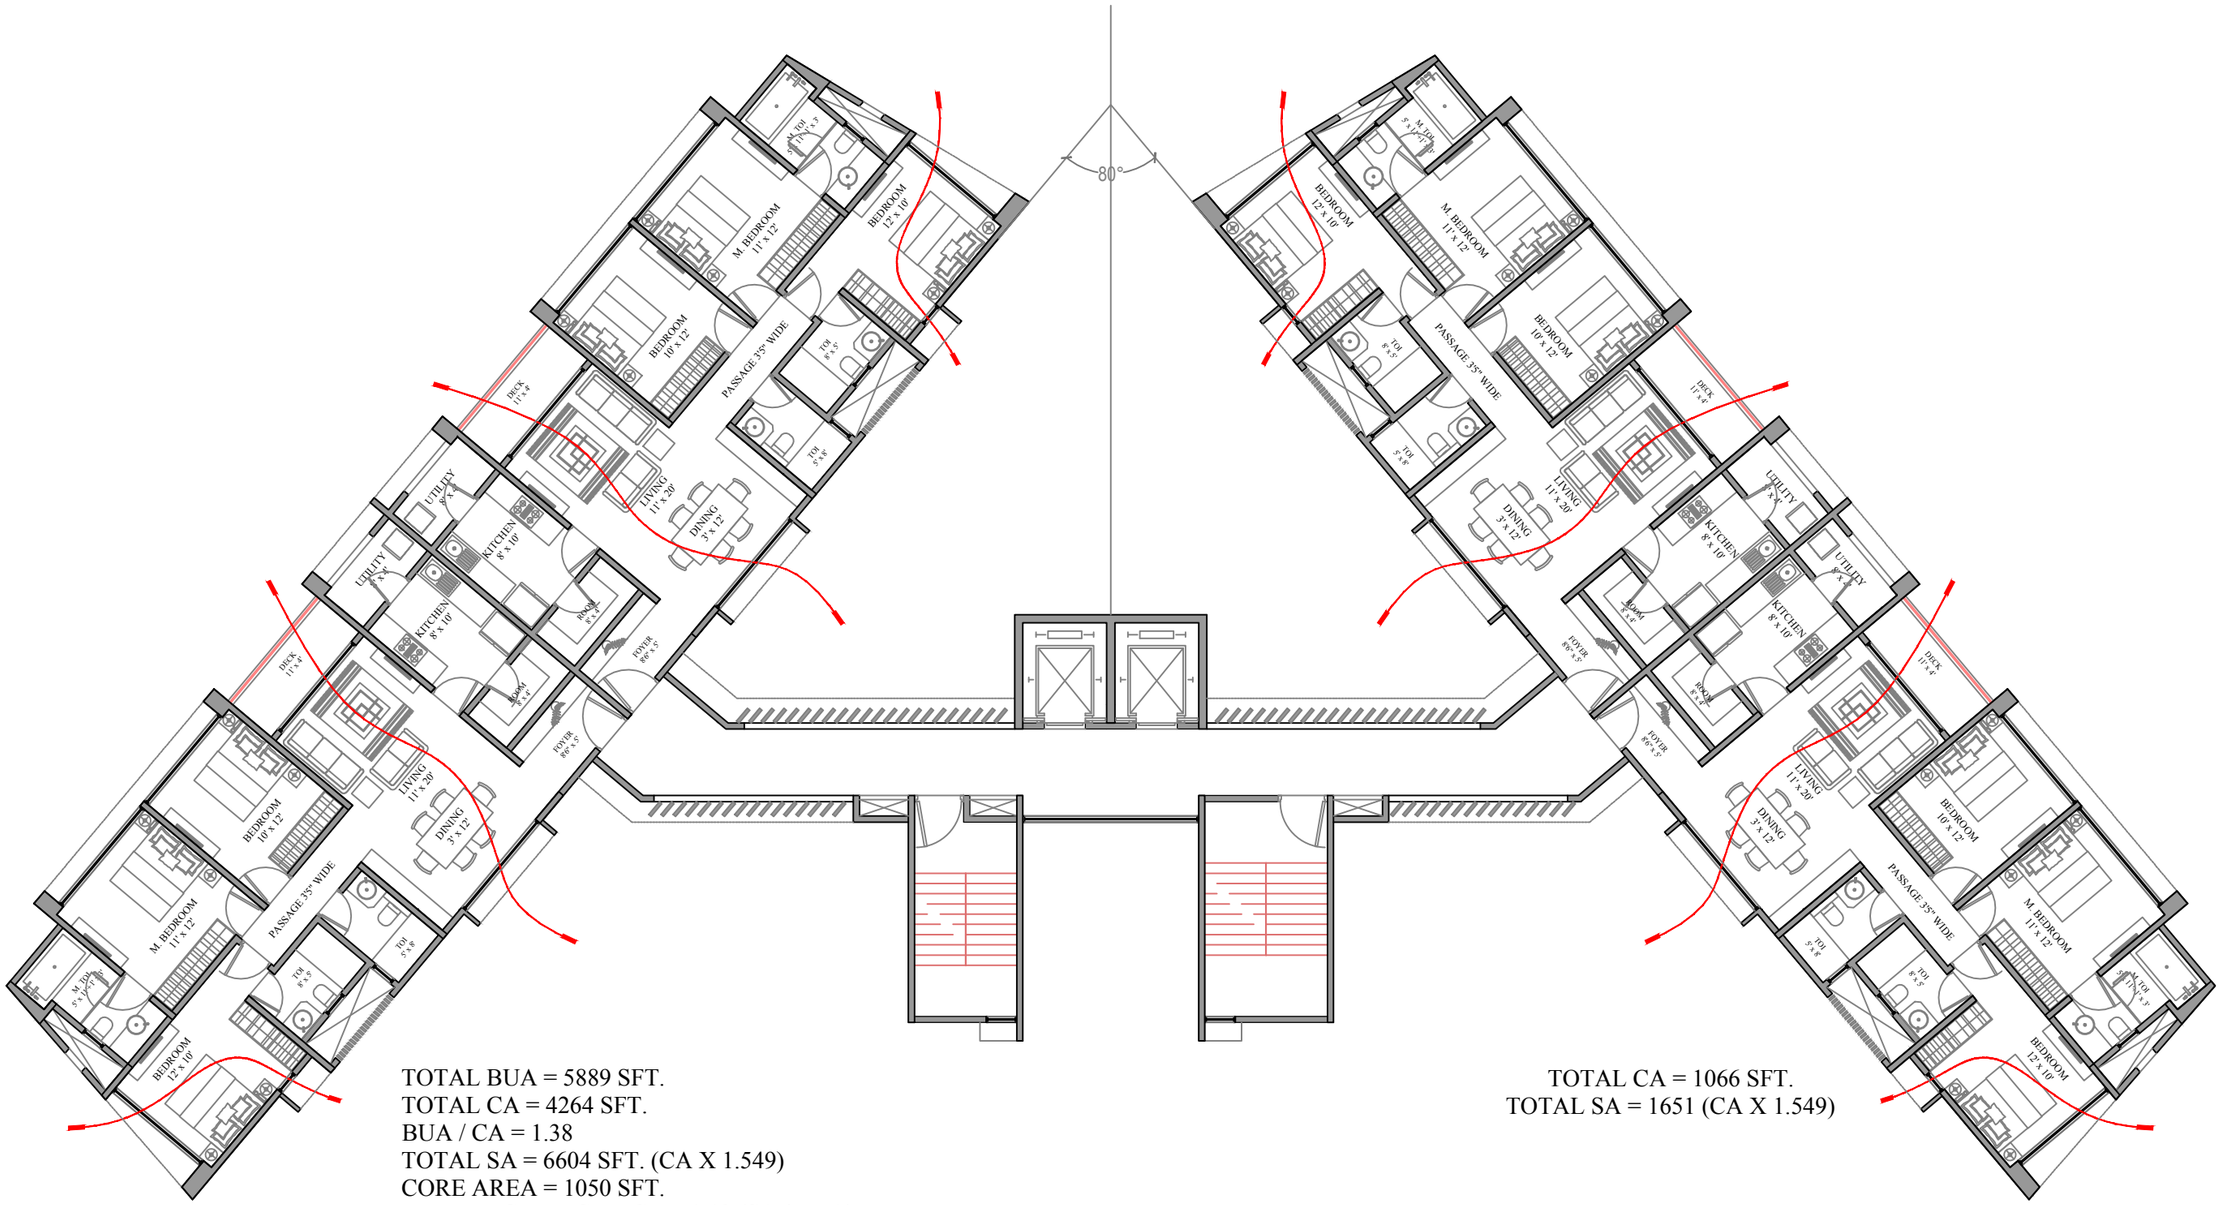

TOTAL BUA = 5889 SFT.
TOTAL CA = 4264 SFT.
BUA / CA = 1.38
TOTAL SA = 6604 SFT. (CA X 1.549)
CORE AREA = 1050 SFT.
BUILDING EFFICIENCY = 1.12 (SA / BUA)
CORE EFFICIENCY = 17.82% (CORE / BUA)

TOTAL CA = 1066 SFT.
TOTAL SA = 1651 (CA X 1.549)

KAPADIA ASSOCIATES DESIGN LLP