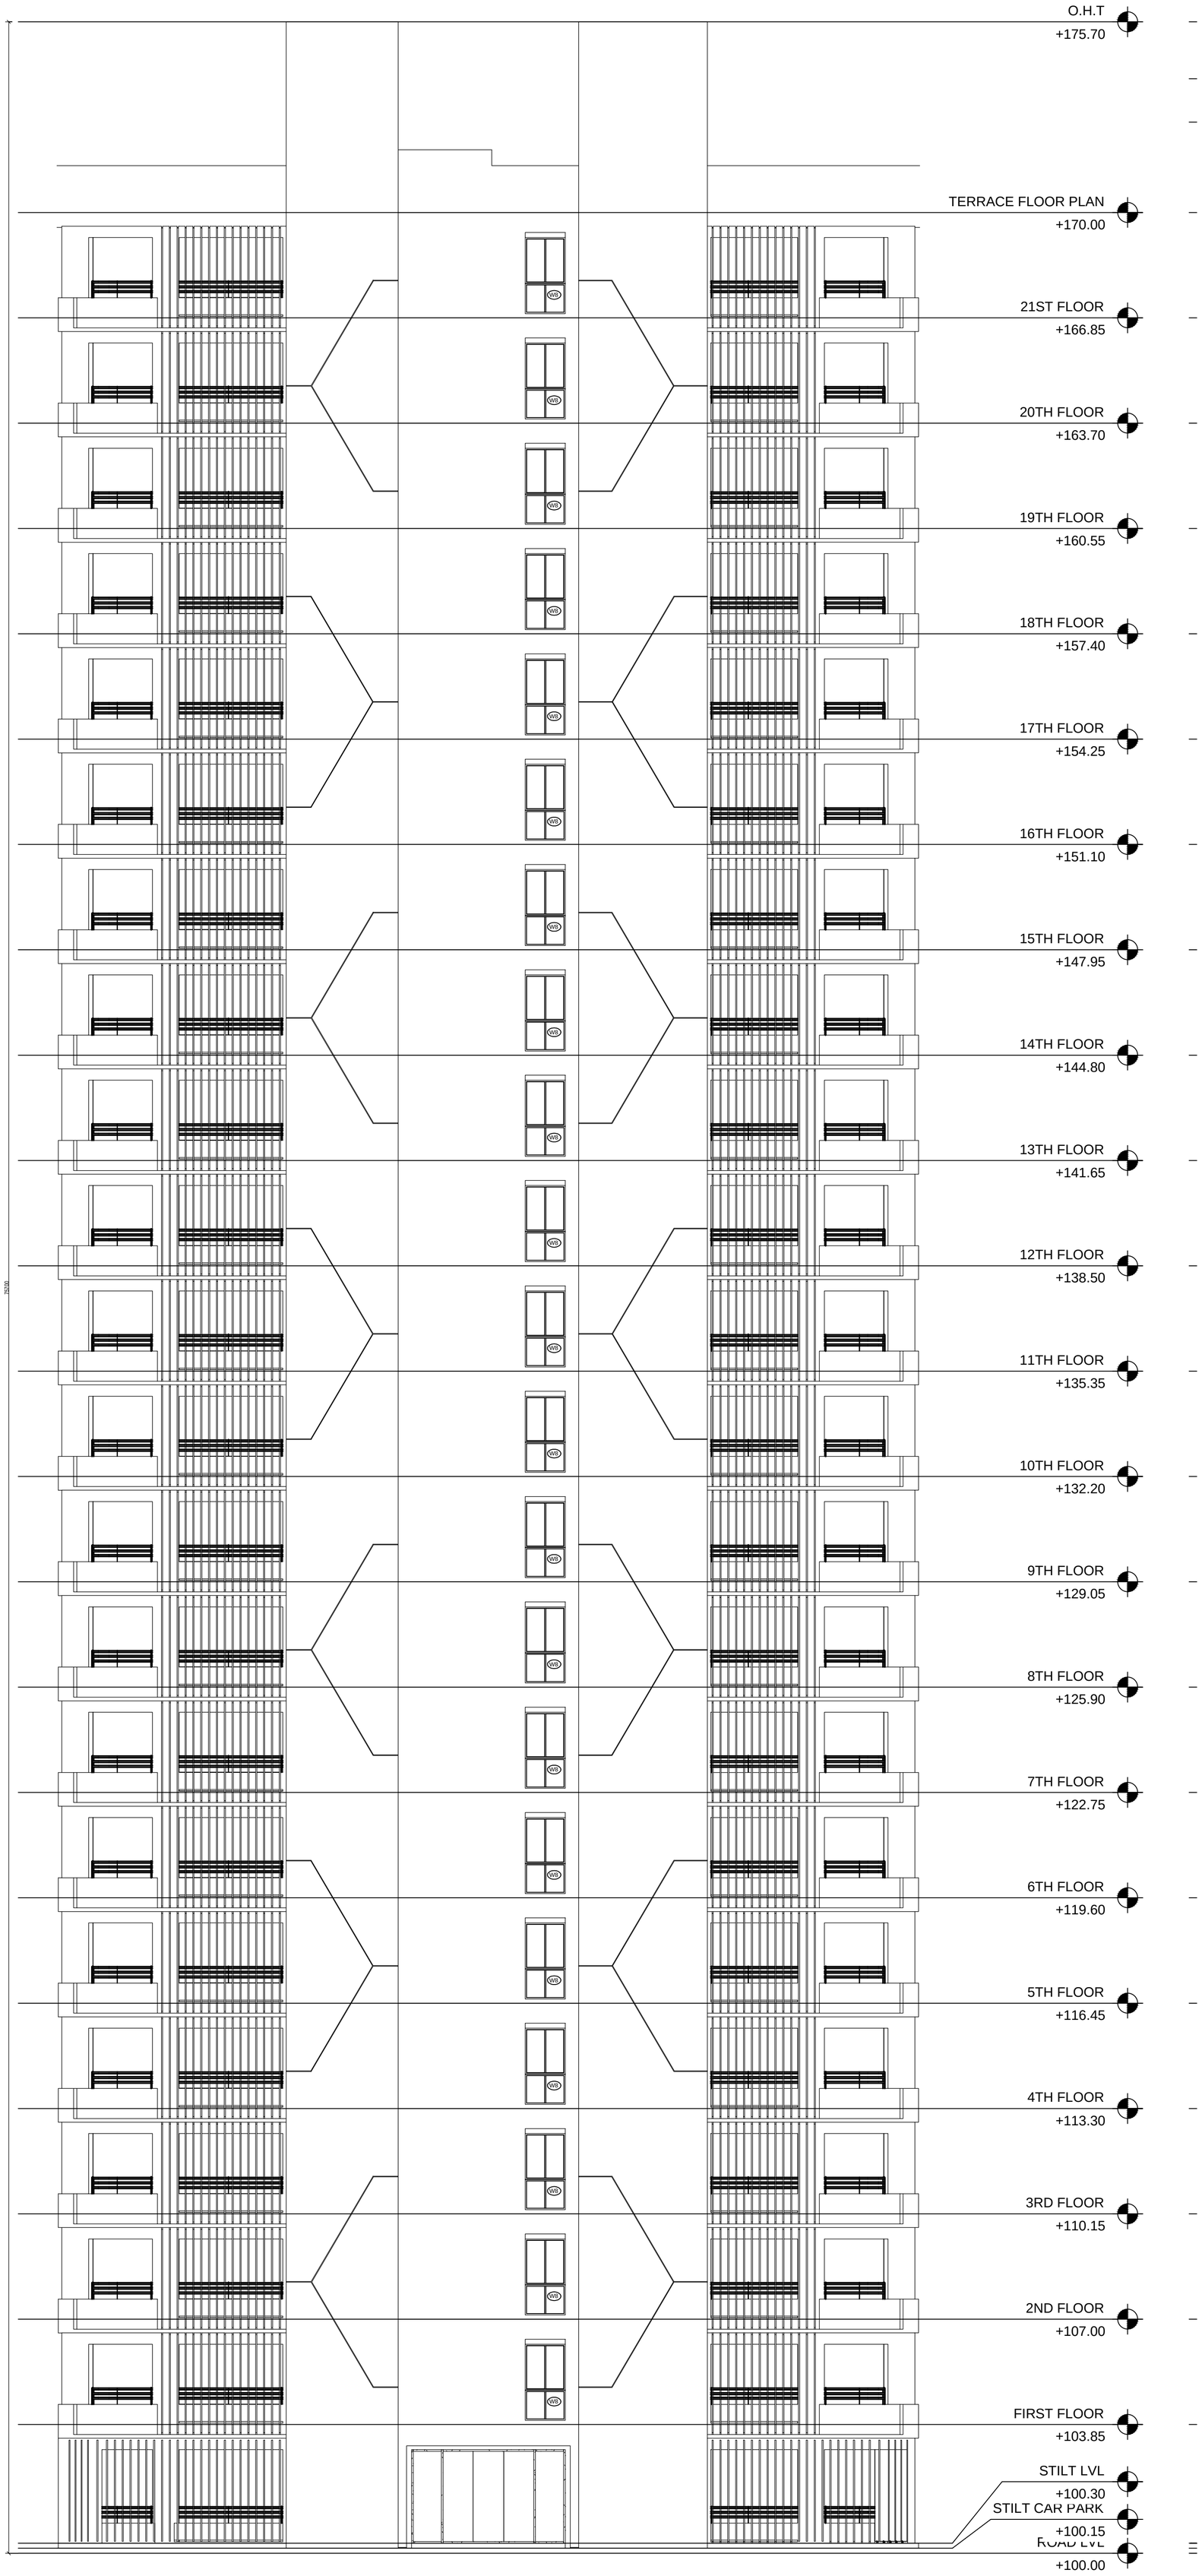

O.H.T
+175.70
TERRACE FLOOR PLAN
+170.00
21ST FLOOR
+166.85
20TH FLOOR
+163.70
19TH FLOOR
+160.55
18TH FLOOR
+157.40
17TH FLOOR
+154.25
16TH FLOOR
+151.10
15TH FLOOR
+147.95
14TH FLOOR
+144.80
13TH FLOOR
+141.65
12TH FLOOR
+138.50
11TH FLOOR
+135.35
10TH FLOOR
+132.20
9TH FLOOR
+129.05
8TH FLOOR
+125.90
7TH FLOOR
+122.75
6TH FLOOR
+119.60
5TH FLOOR
+116.45
4TH FLOOR
+113.30
3RD FLOOR
+110.15
2ND FLOOR
+107.00
FIRST FLOOR
+103.85
STILT LVL
+100.30
STILT CAR PARK
+100.15
ROAD LVL
+100.00
VVB