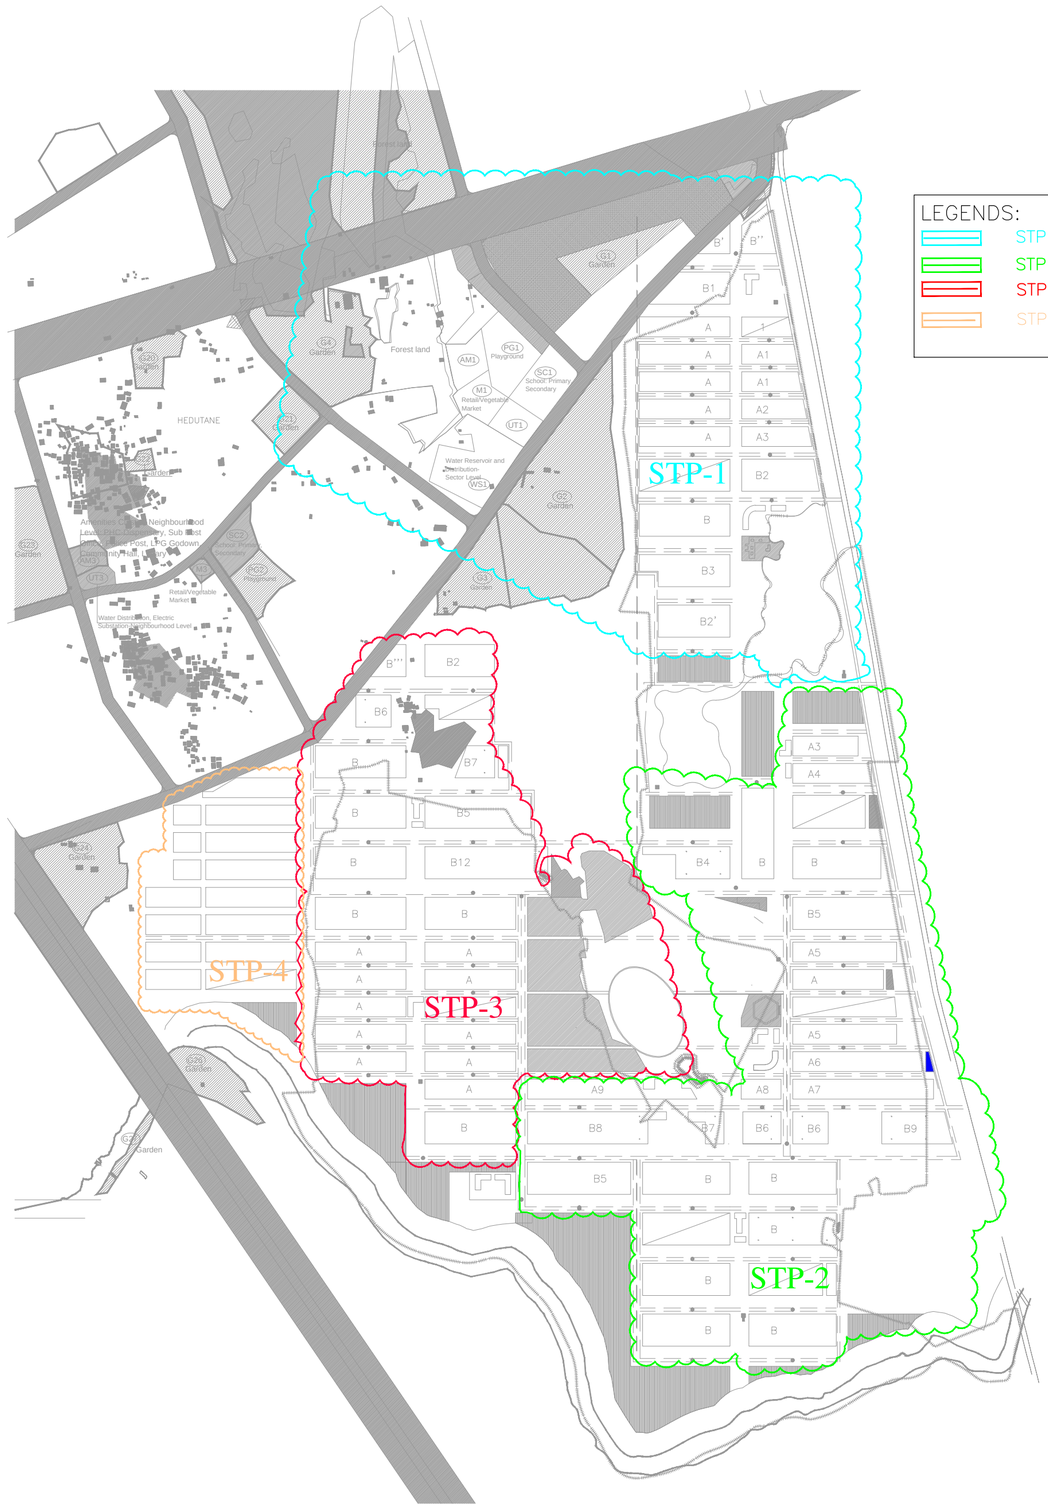


SR no	**Clubbing Zones**	Phase-1 (2018)	Phase-2 (2023)	Phase-3 (2029)	Final Capacity (MLD)	Footprint (m2)
A	Zone-1	2.5+2.5+5	0	2.5	12.5	6250
B	Zone-2+3+4	2.5	5+5	2.5	15	7500
C	Zone5+6	0	0	5+5+5	15	7500
D	EWCS	2.5	0	5	7.5	3750

STP LOCATION–590 ACRES

APPENDIX 3B–R1