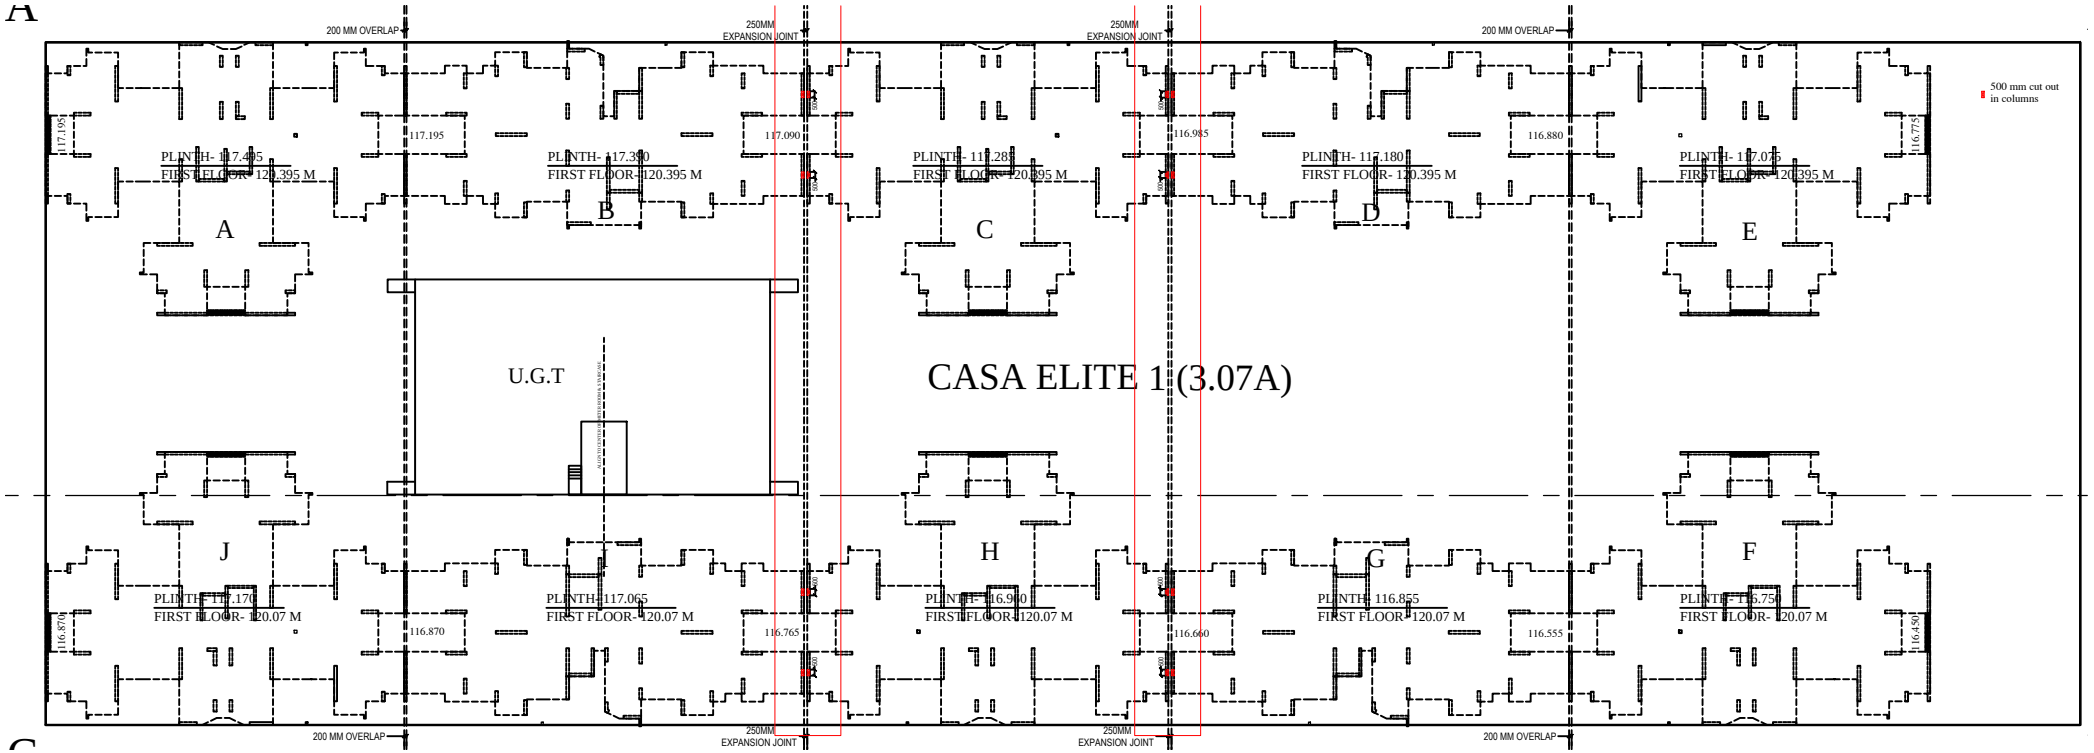

200 MM OVERLAP
250MM EXPANSION JOINT
250MM EXPANSION JOINT
200 MM OVERLAP
500 mm cut out in columns
117.195
117.195
117.090
116.985
116.880
116.775
PLINTH- 117.485
FIRST FLOOR- 120.395 M
PLINTH- 117.380
FIRST FLOOR- 120.395 M
PLINTH- 117.285
FIRST FLOOR- 120.395 M
PLINTH- 117.180
FIRST FLOOR- 120.395 M
PLINTH- 117.075
FIRST FLOOR- 120.395 M
A
B
C
D
E
U.G.T
CASA ELITE 1 (3.07A)
J
H
G
F
PLINTH- 117.170
FIRST FLOOR- 120.07 M
PLINTH- 117.065
FIRST FLOOR- 120.07 M
PLINTH- 116.960
FIRST FLOOR- 120.07 M
PLINTH- 116.855
FIRST FLOOR- 120.07 M
PLINTH- 116.750
FIRST FLOOR- 120.07 M
116.870
116.870
116.765
116.660
116.555
116.450
200 MM OVERLAP
250MM EXPANSION JOINT
250MM EXPANSION JOINT
200 MM OVERLAP