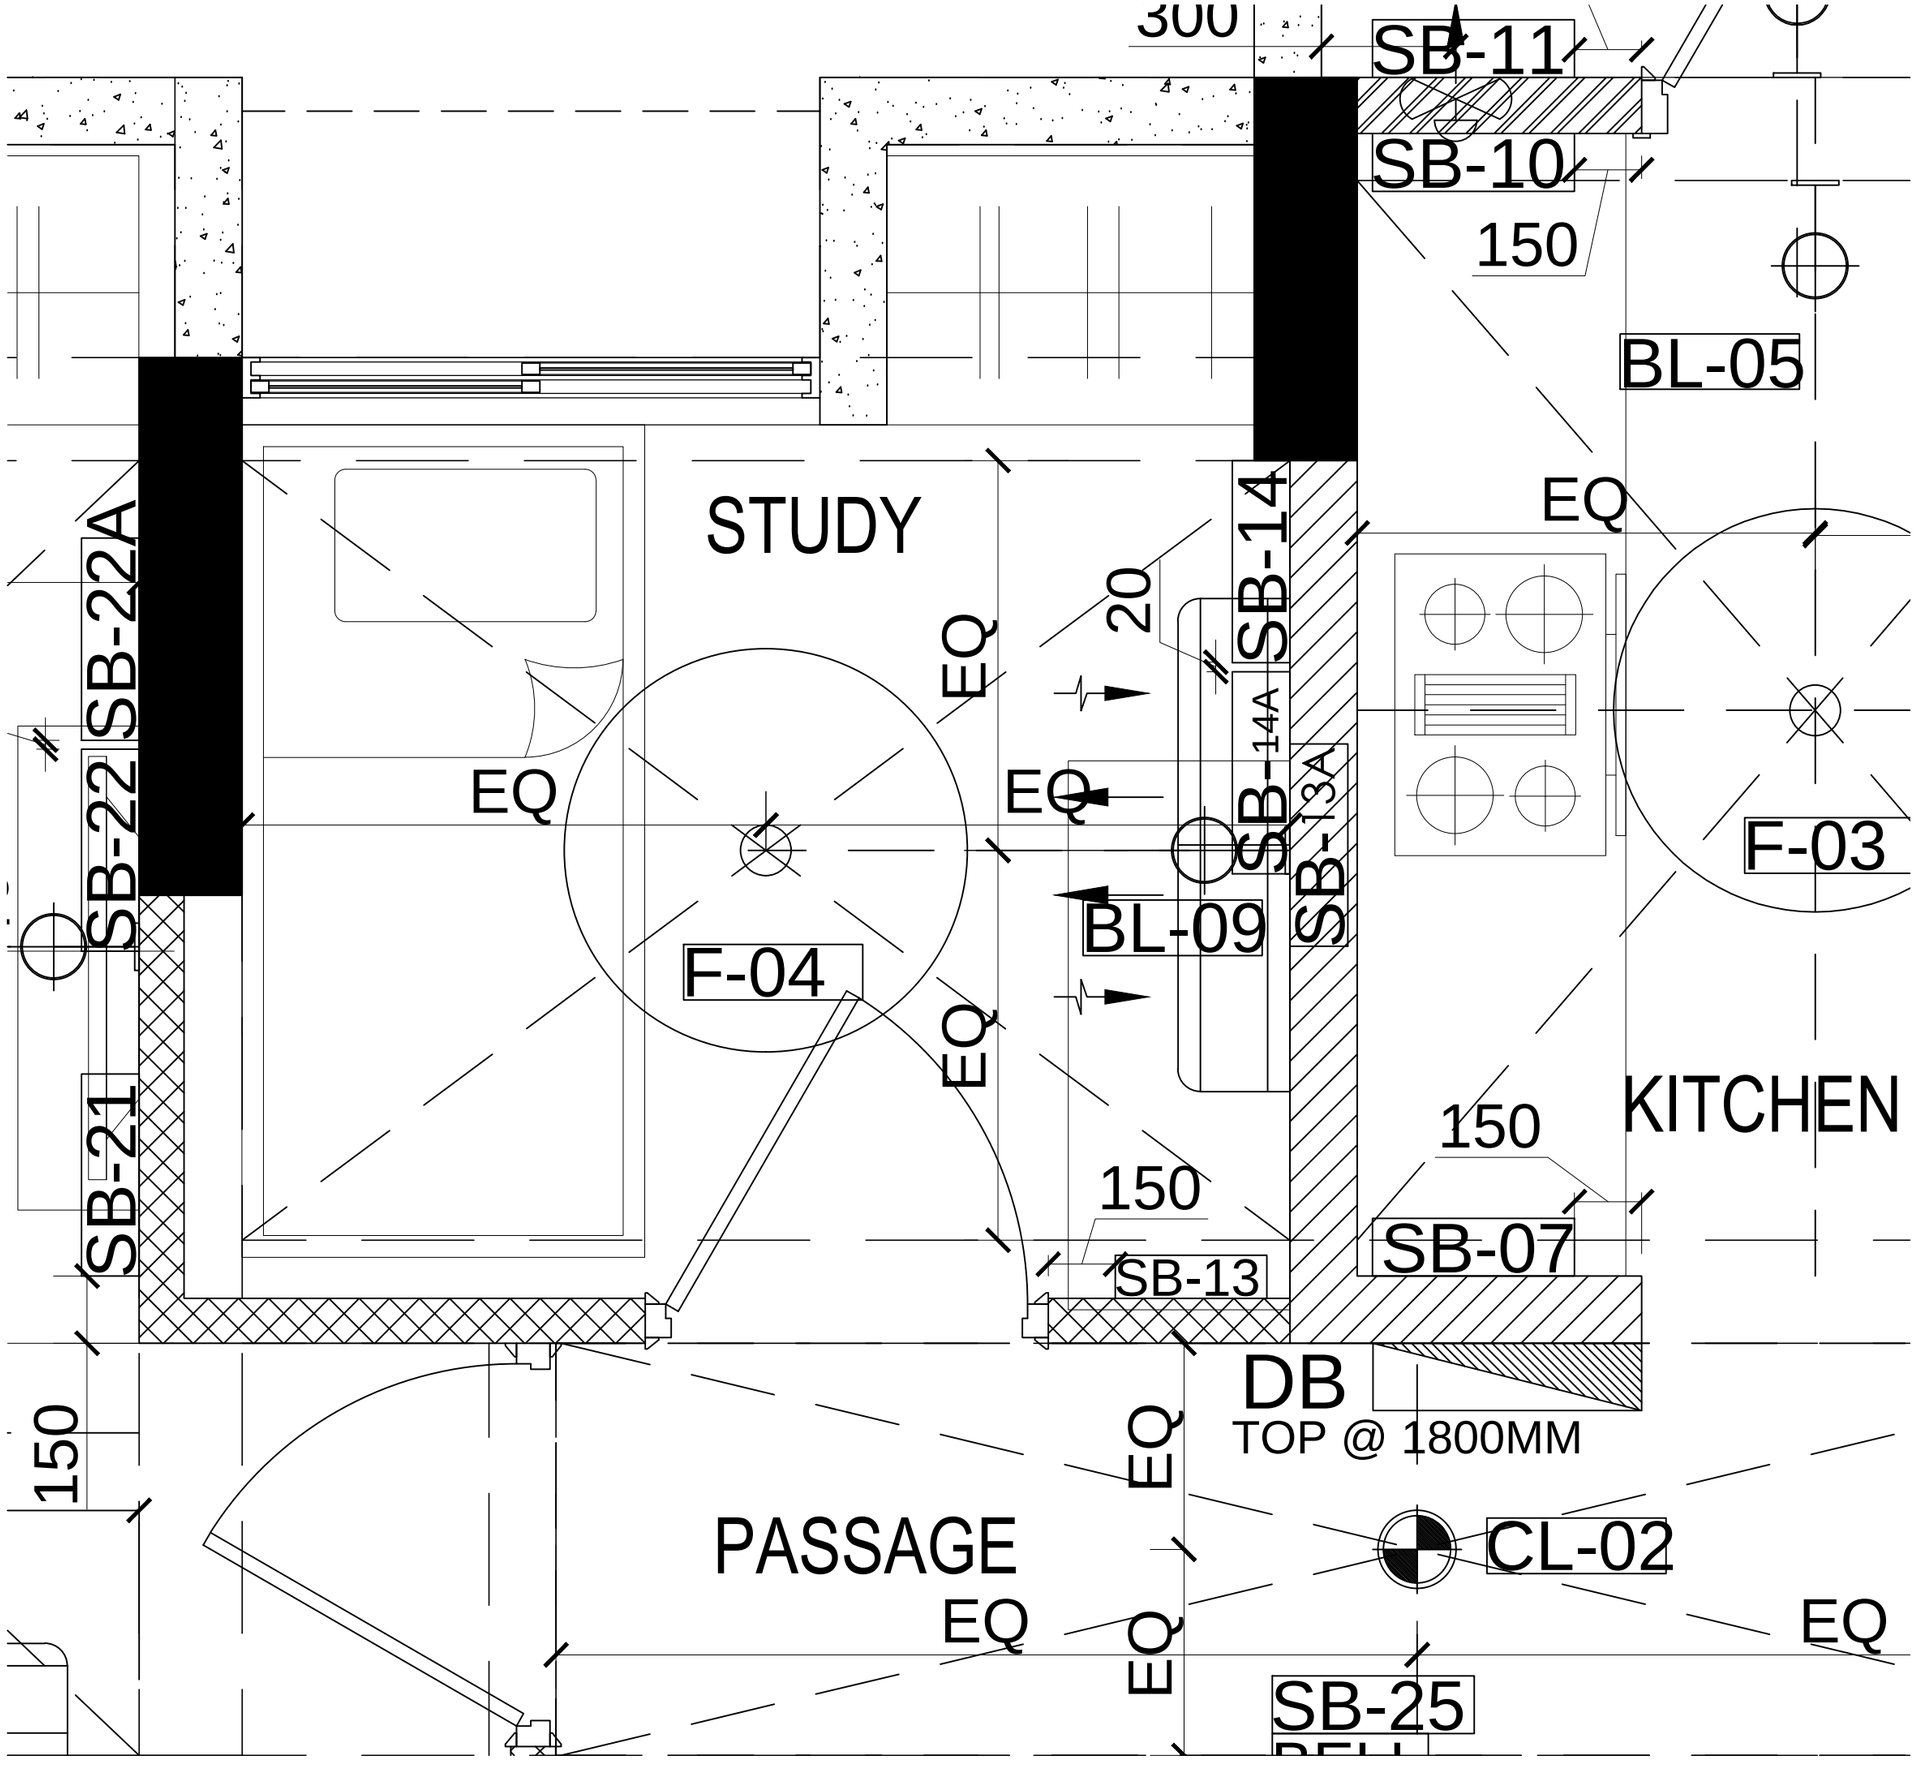

300
SB-11
SB-10
150
BL-05
STUDY
EQ
20
SB-14
EQ
SB-14A
SB-13A
SB-22A
SB-22
EQ
EQ
F-03
BL-09
F-04
EQ
KITCHEN
150
150
SB-07
SB-13
SB-21
DB
TOP @ 1800MM
150
EQ
PASSAGE
CL-02
EQ
EQ
EQ
SB-25