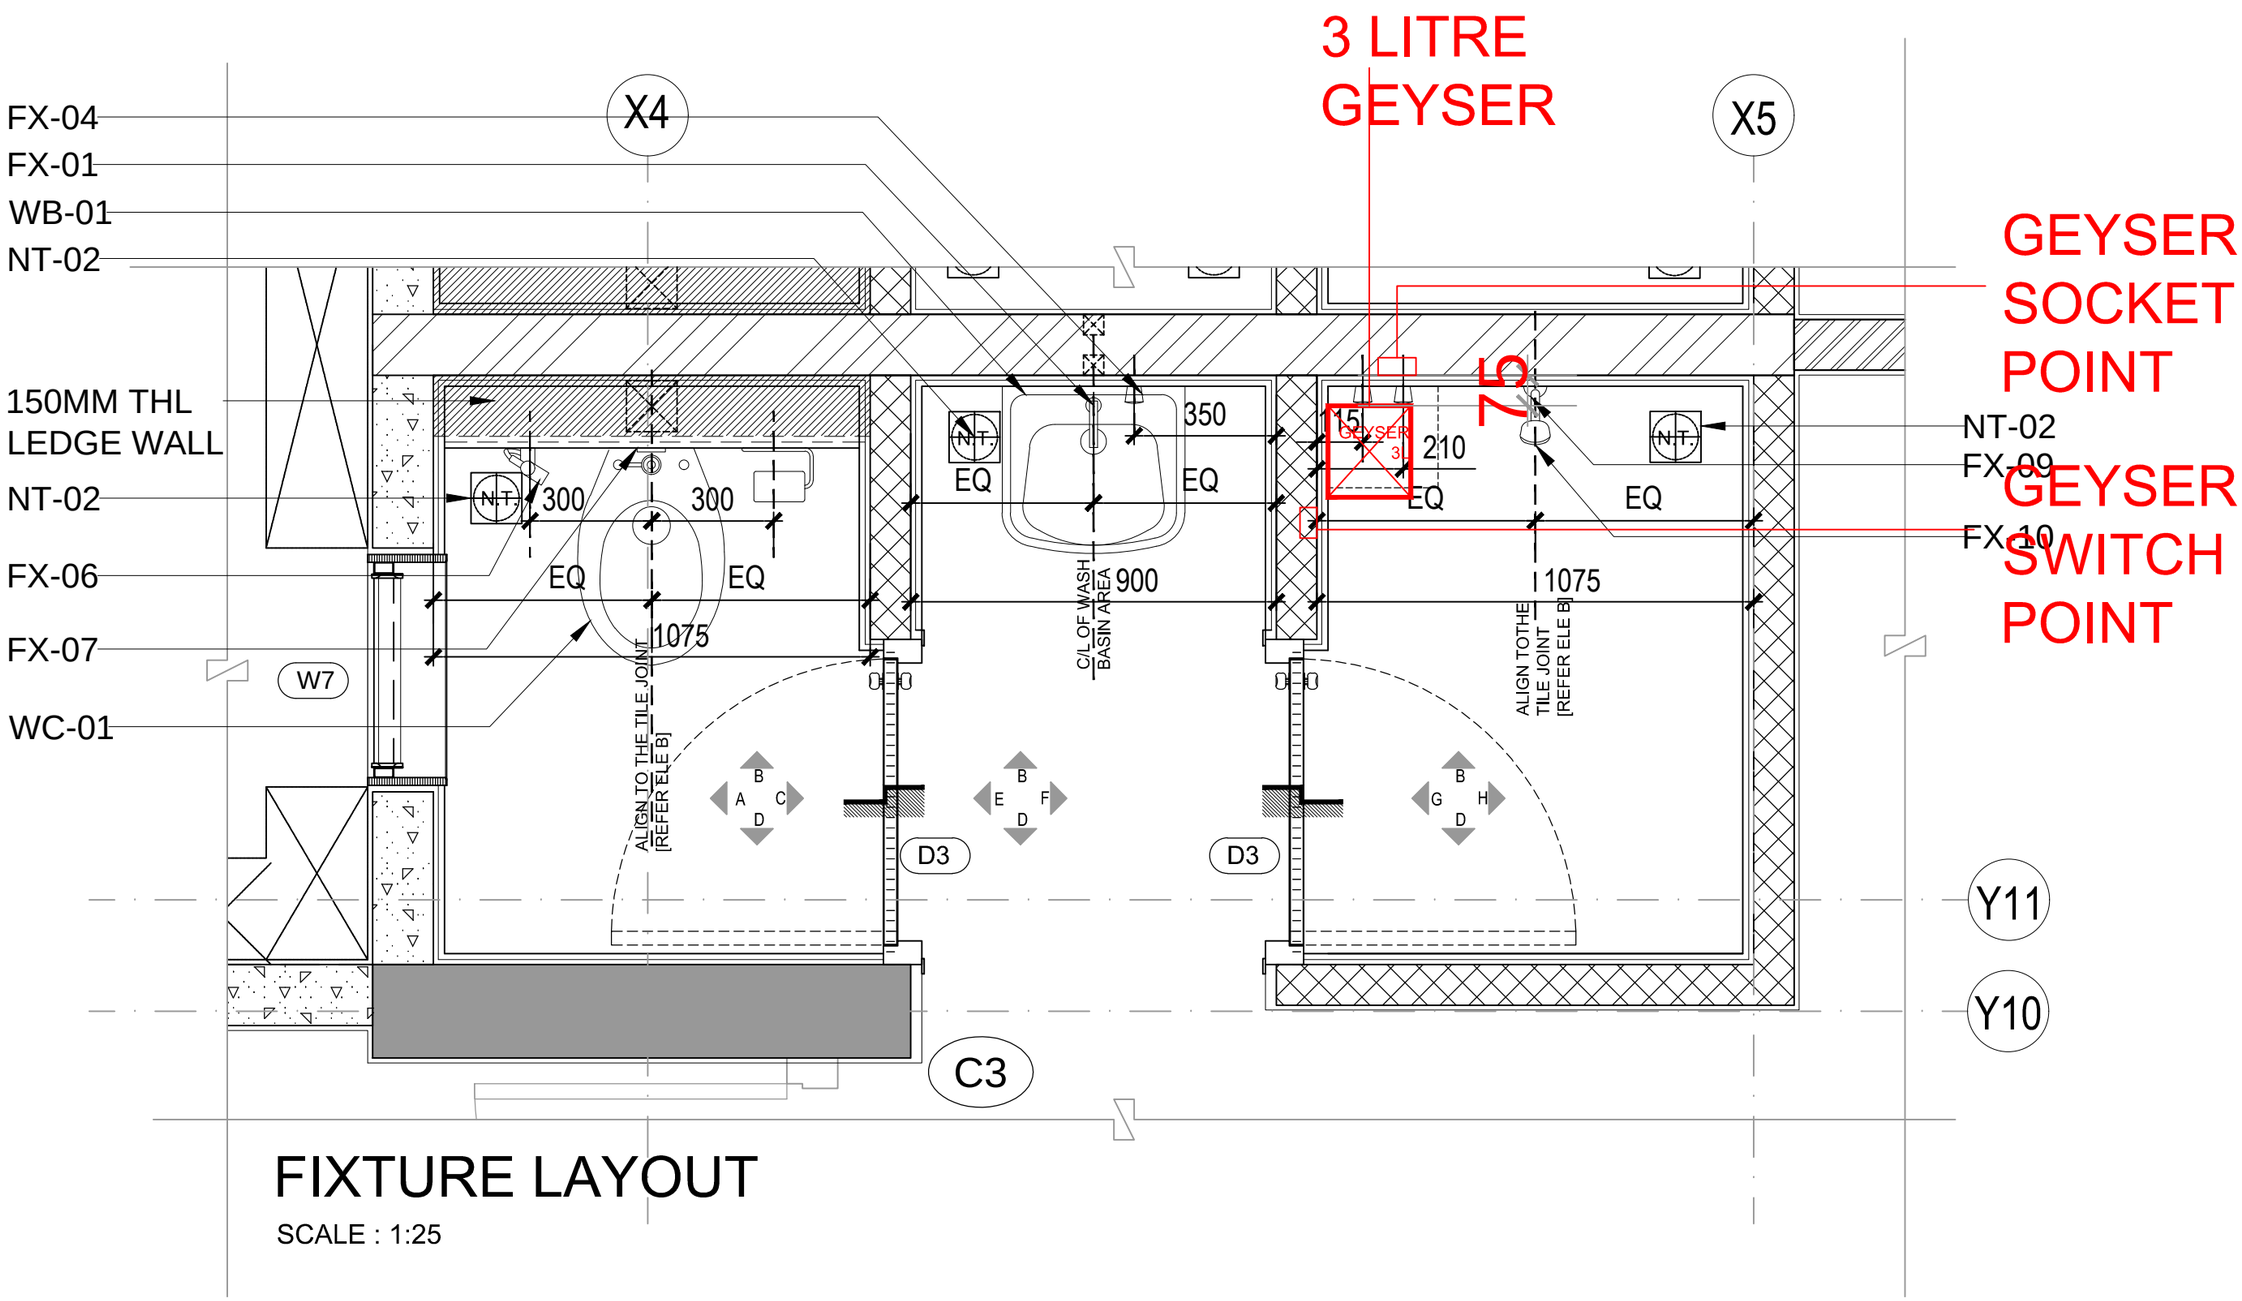


FIXTURE LAYOUT

SCALE : 1:25