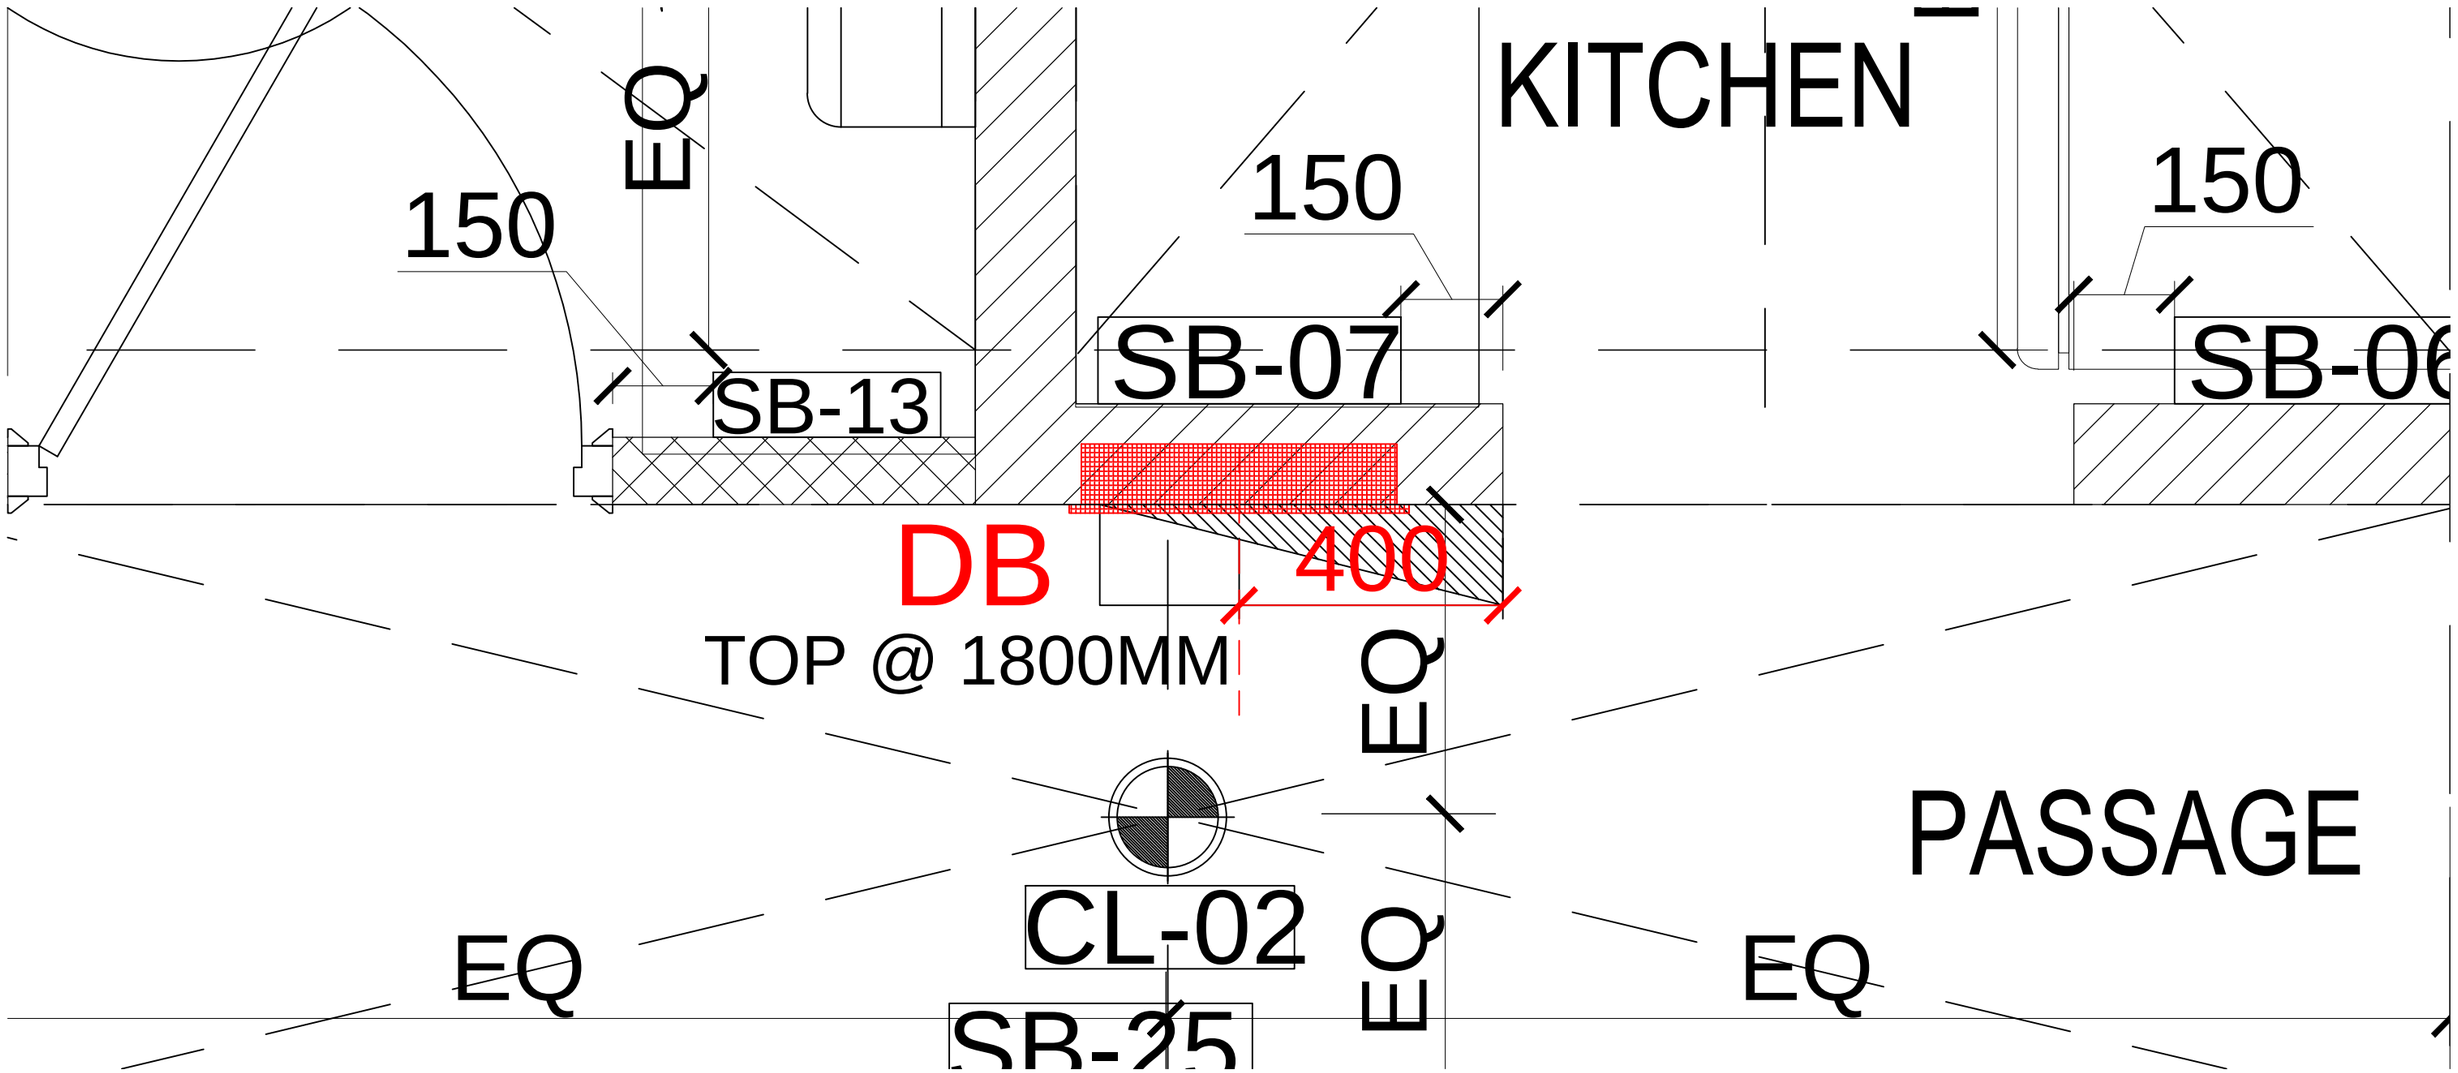

KITCHEN
150
EQ
150
SB-13
SB-07
150
SB-06
DB
400
TOP @ 1800MM
EQ
PASSAGE
CL-02
EQ
EQ
EQ
SB-25